




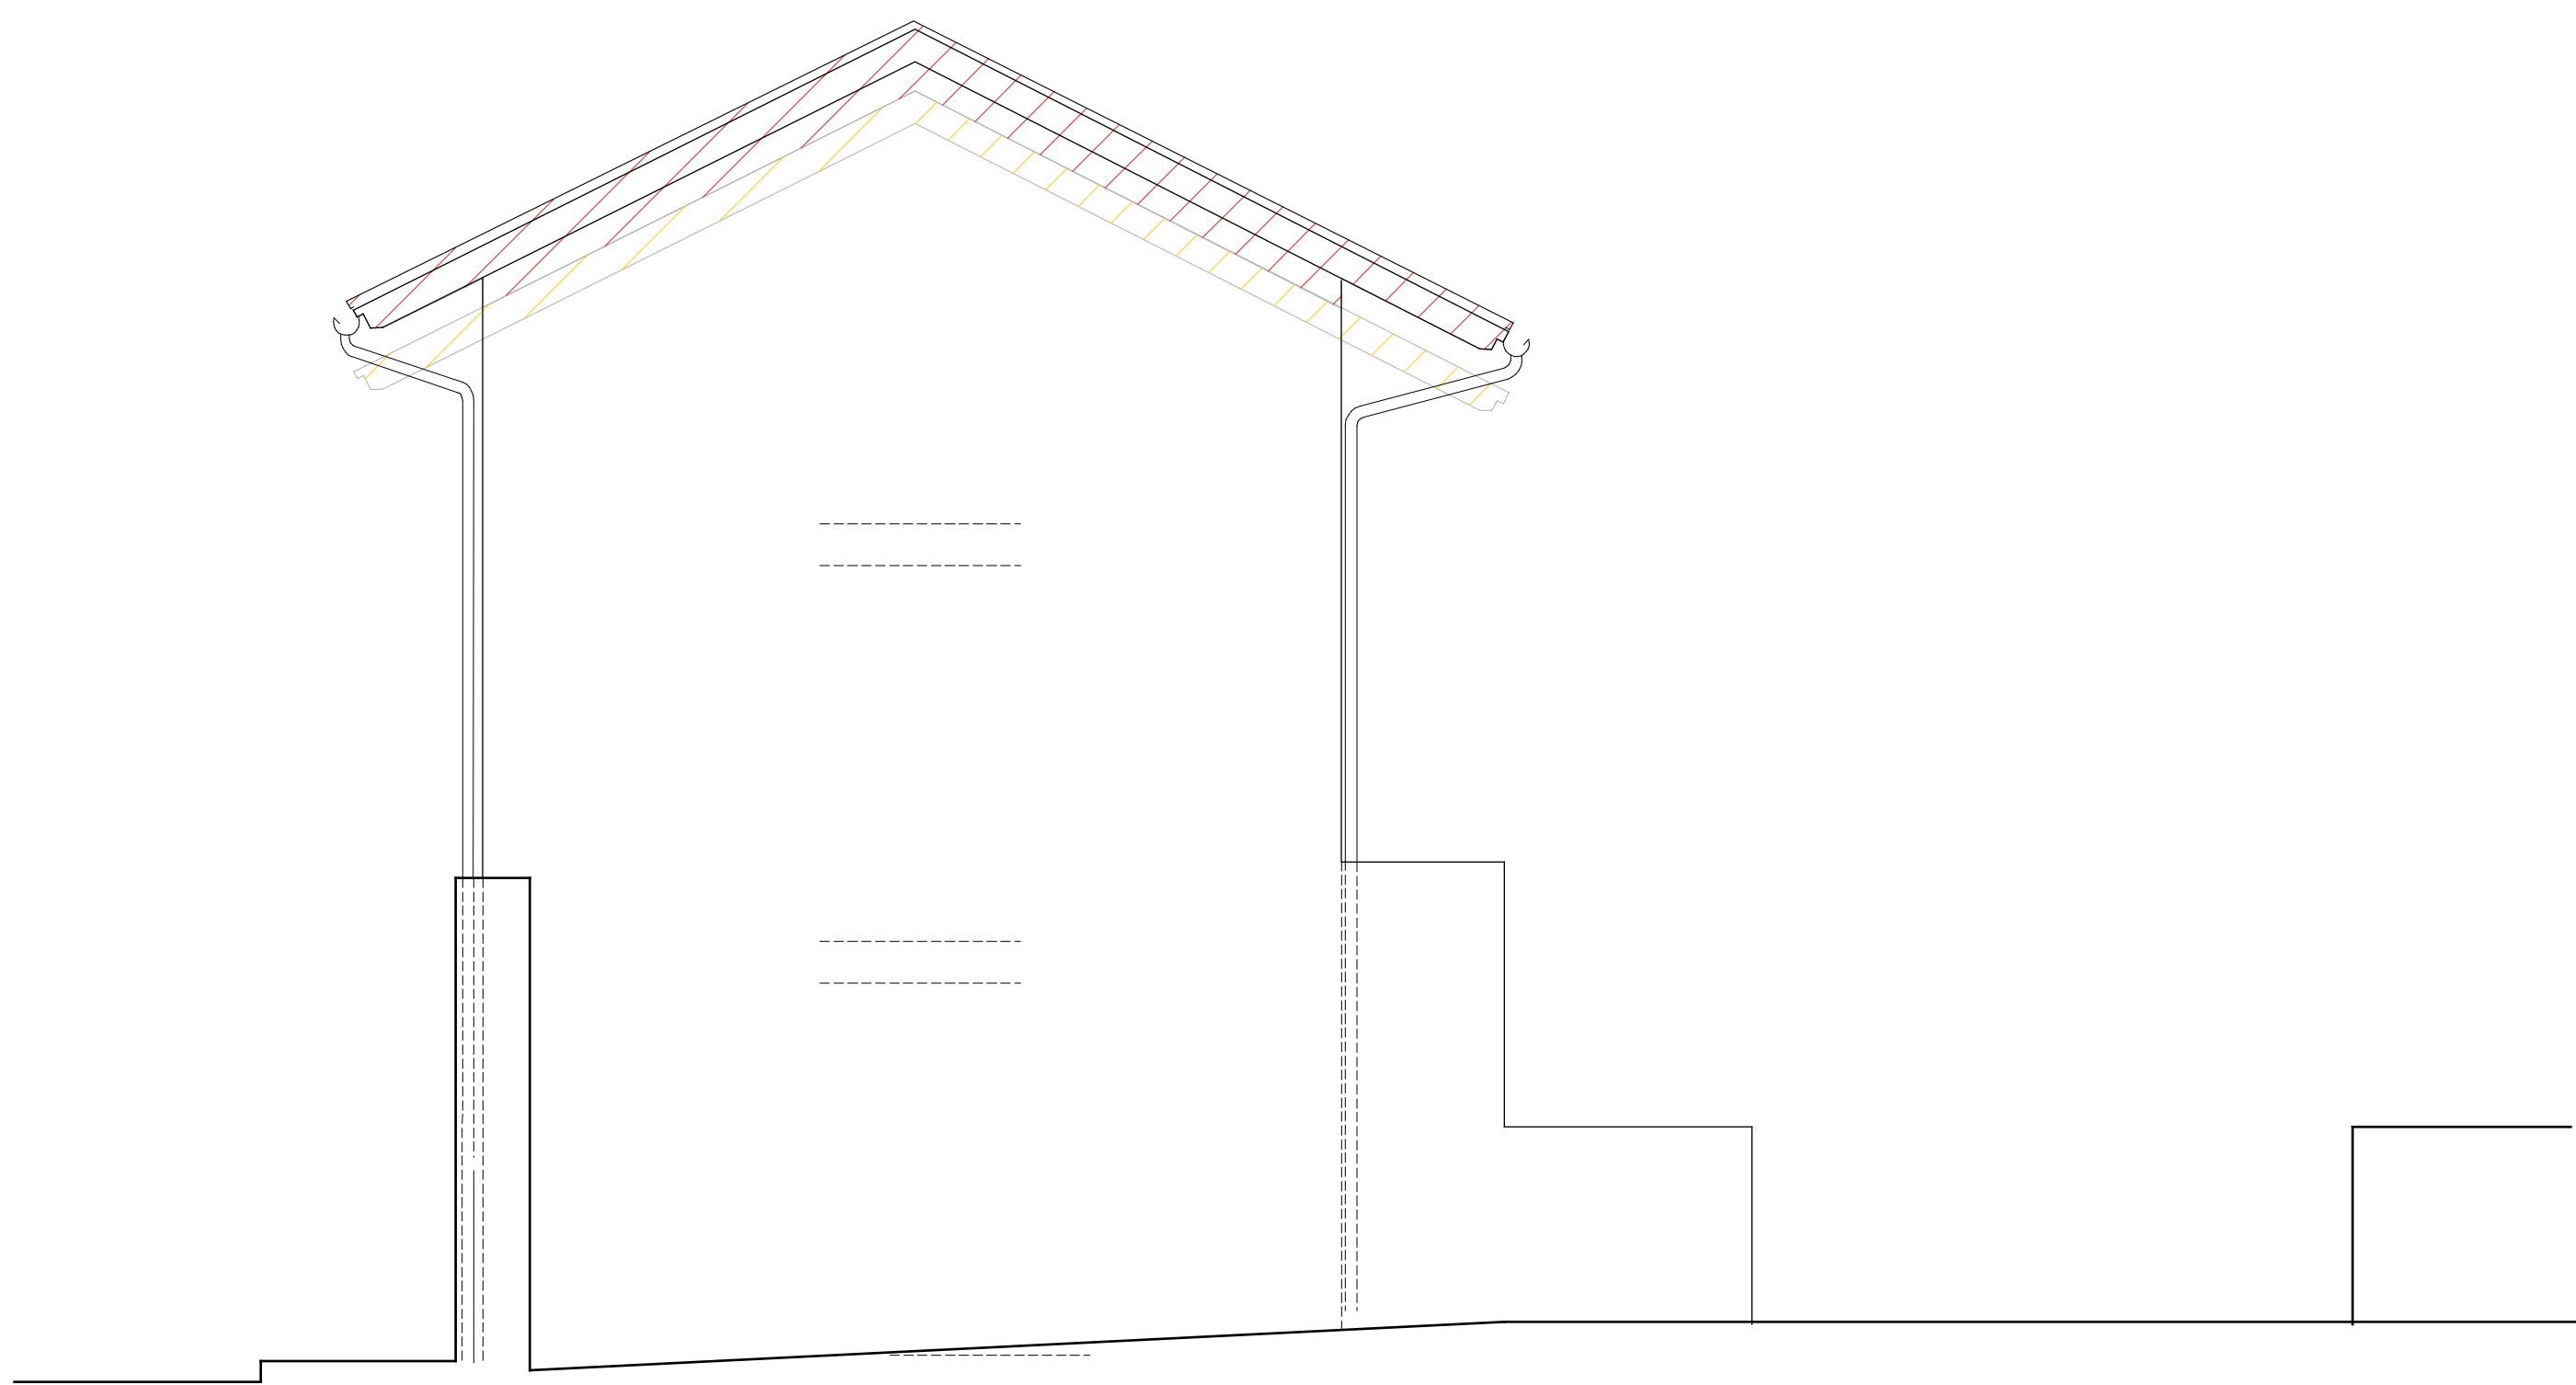


PROSPETTO SU VIA ISONZO

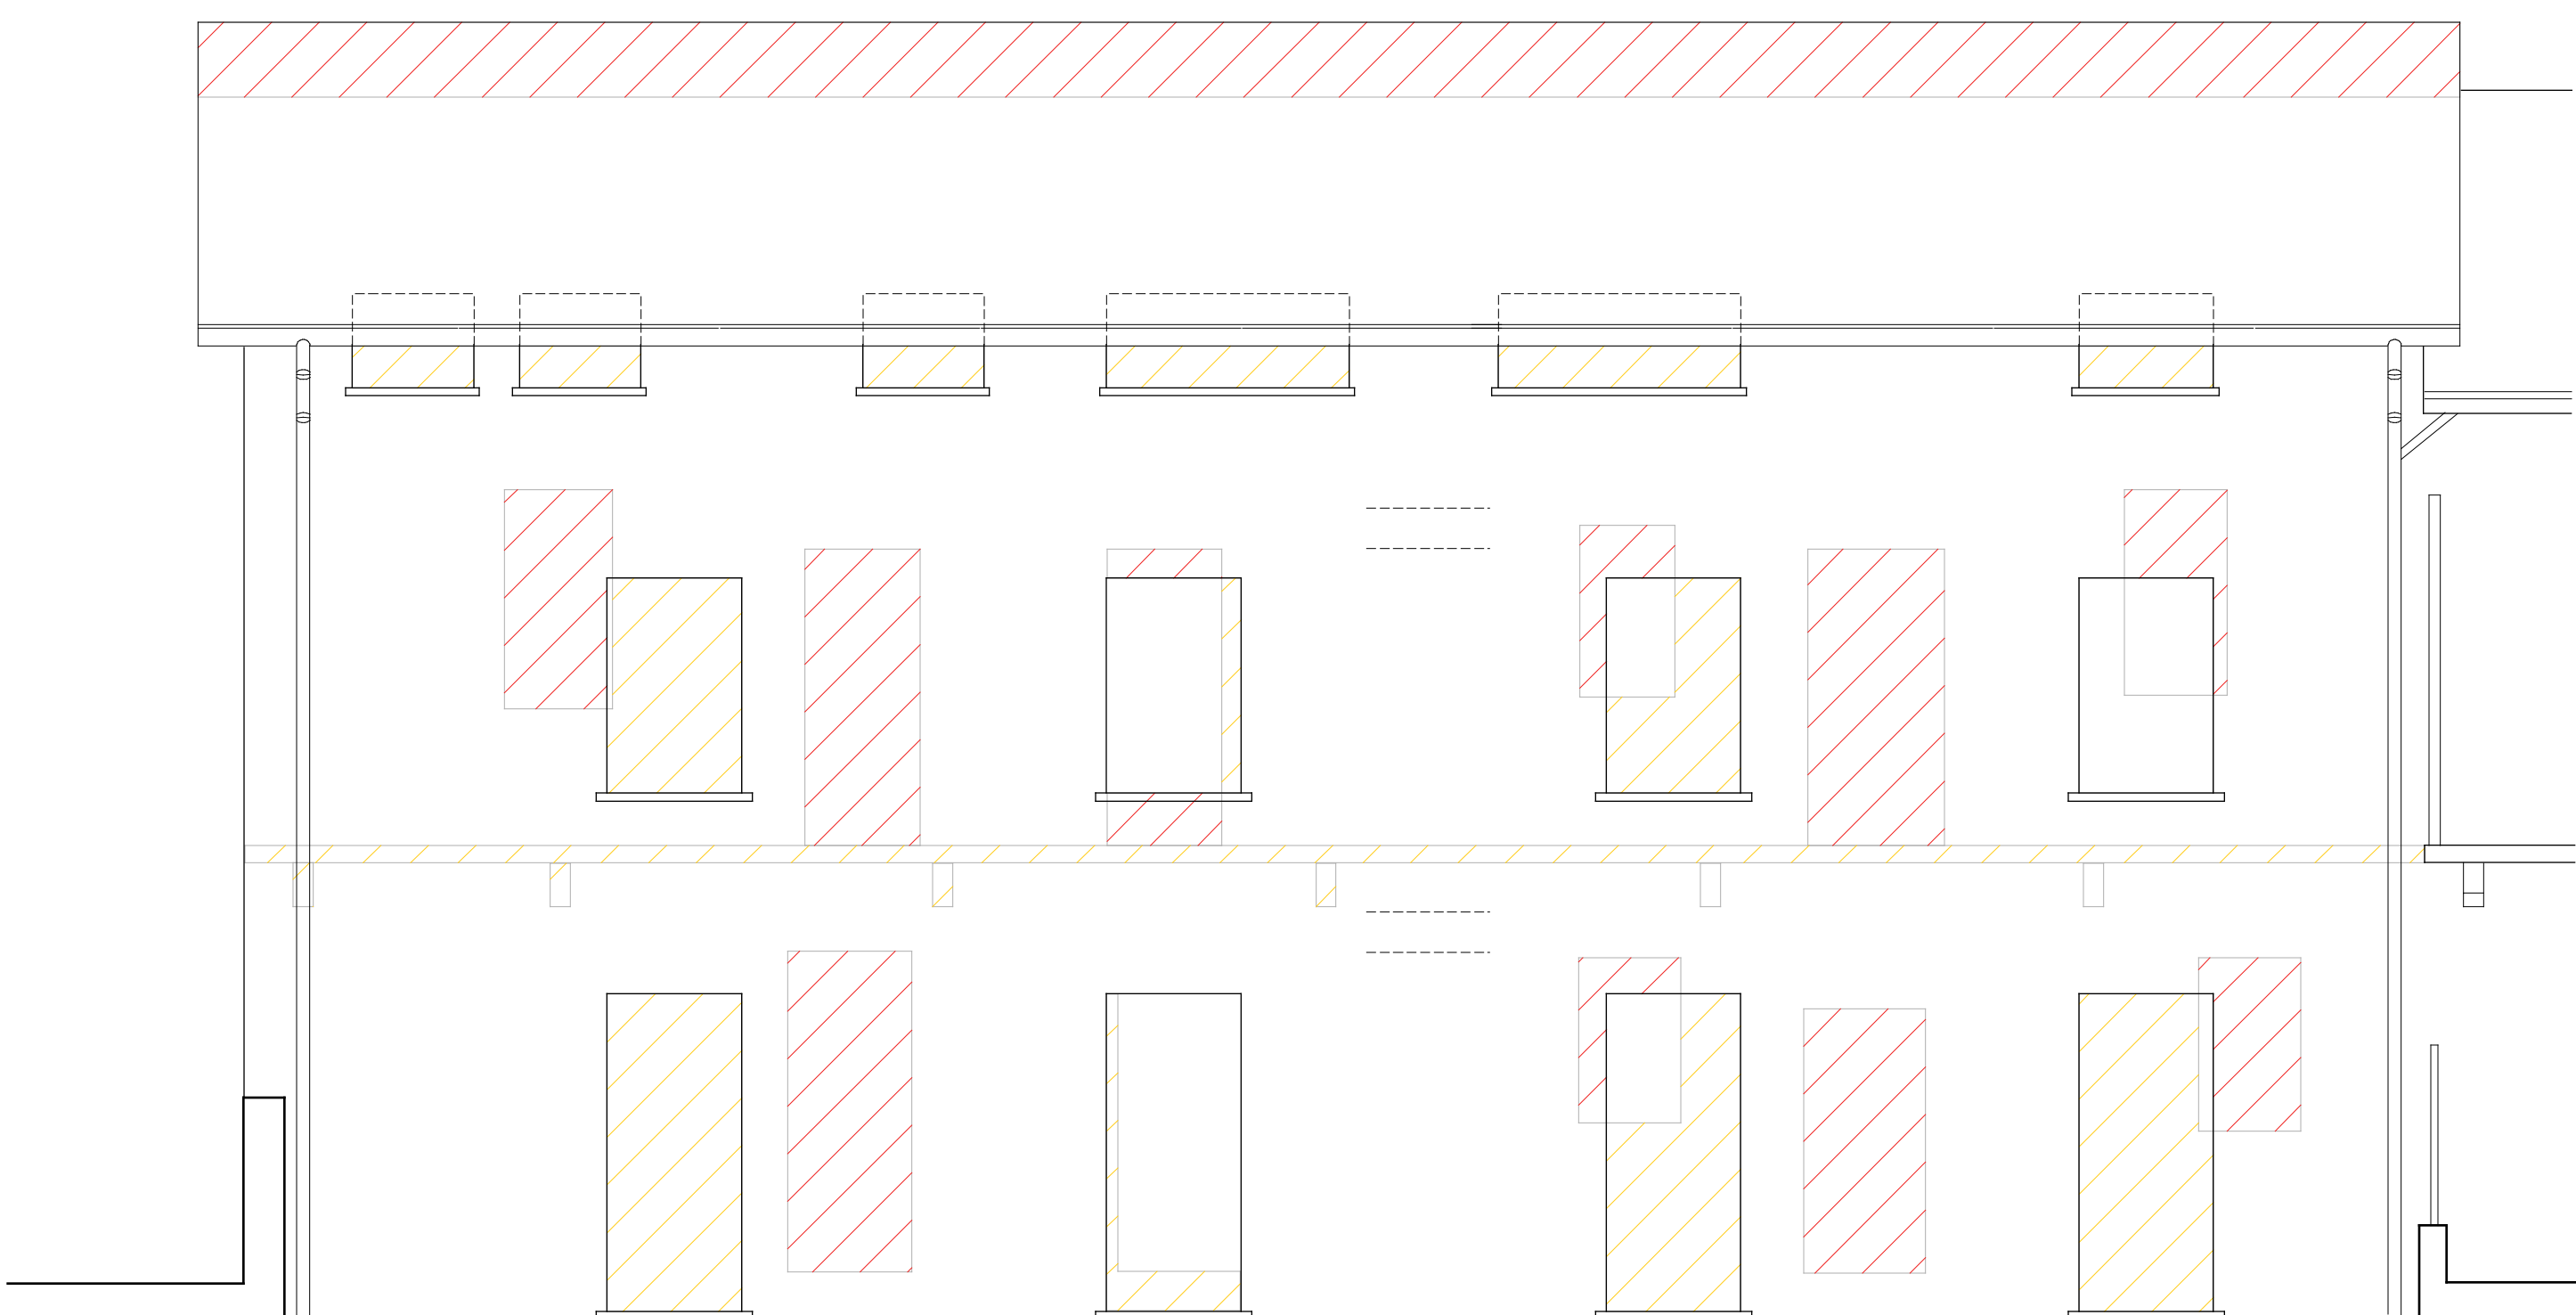


PROSPETTO SUL CORTILE

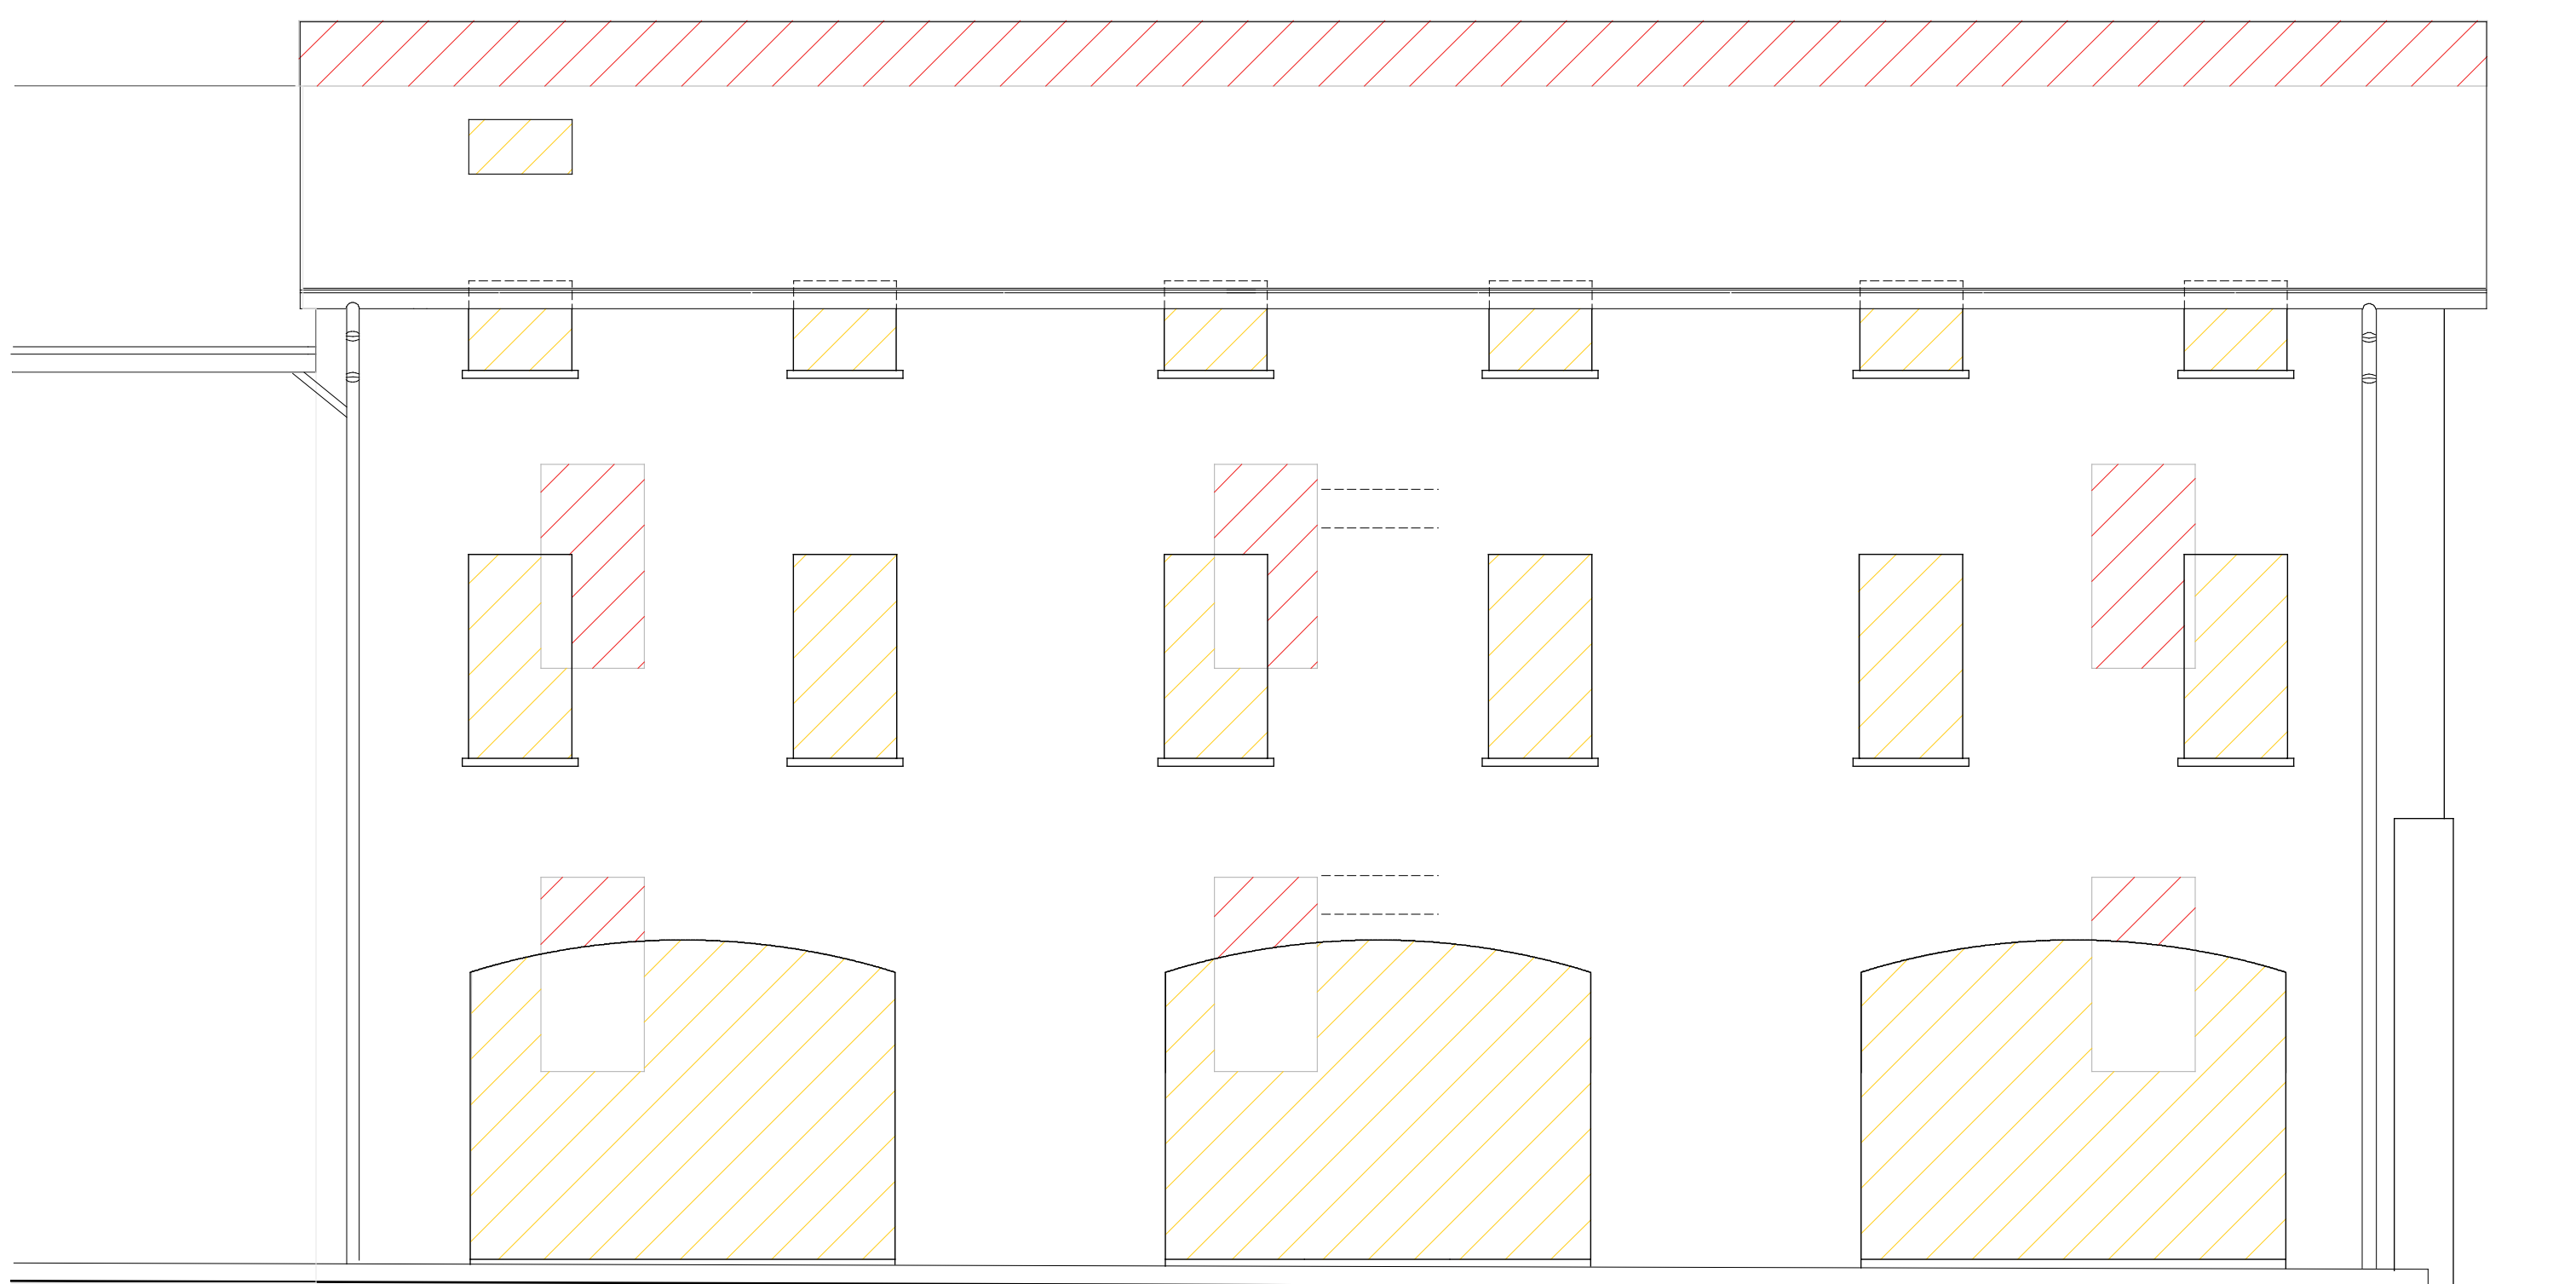


PROSPETTO SU VIA DE AMICIS

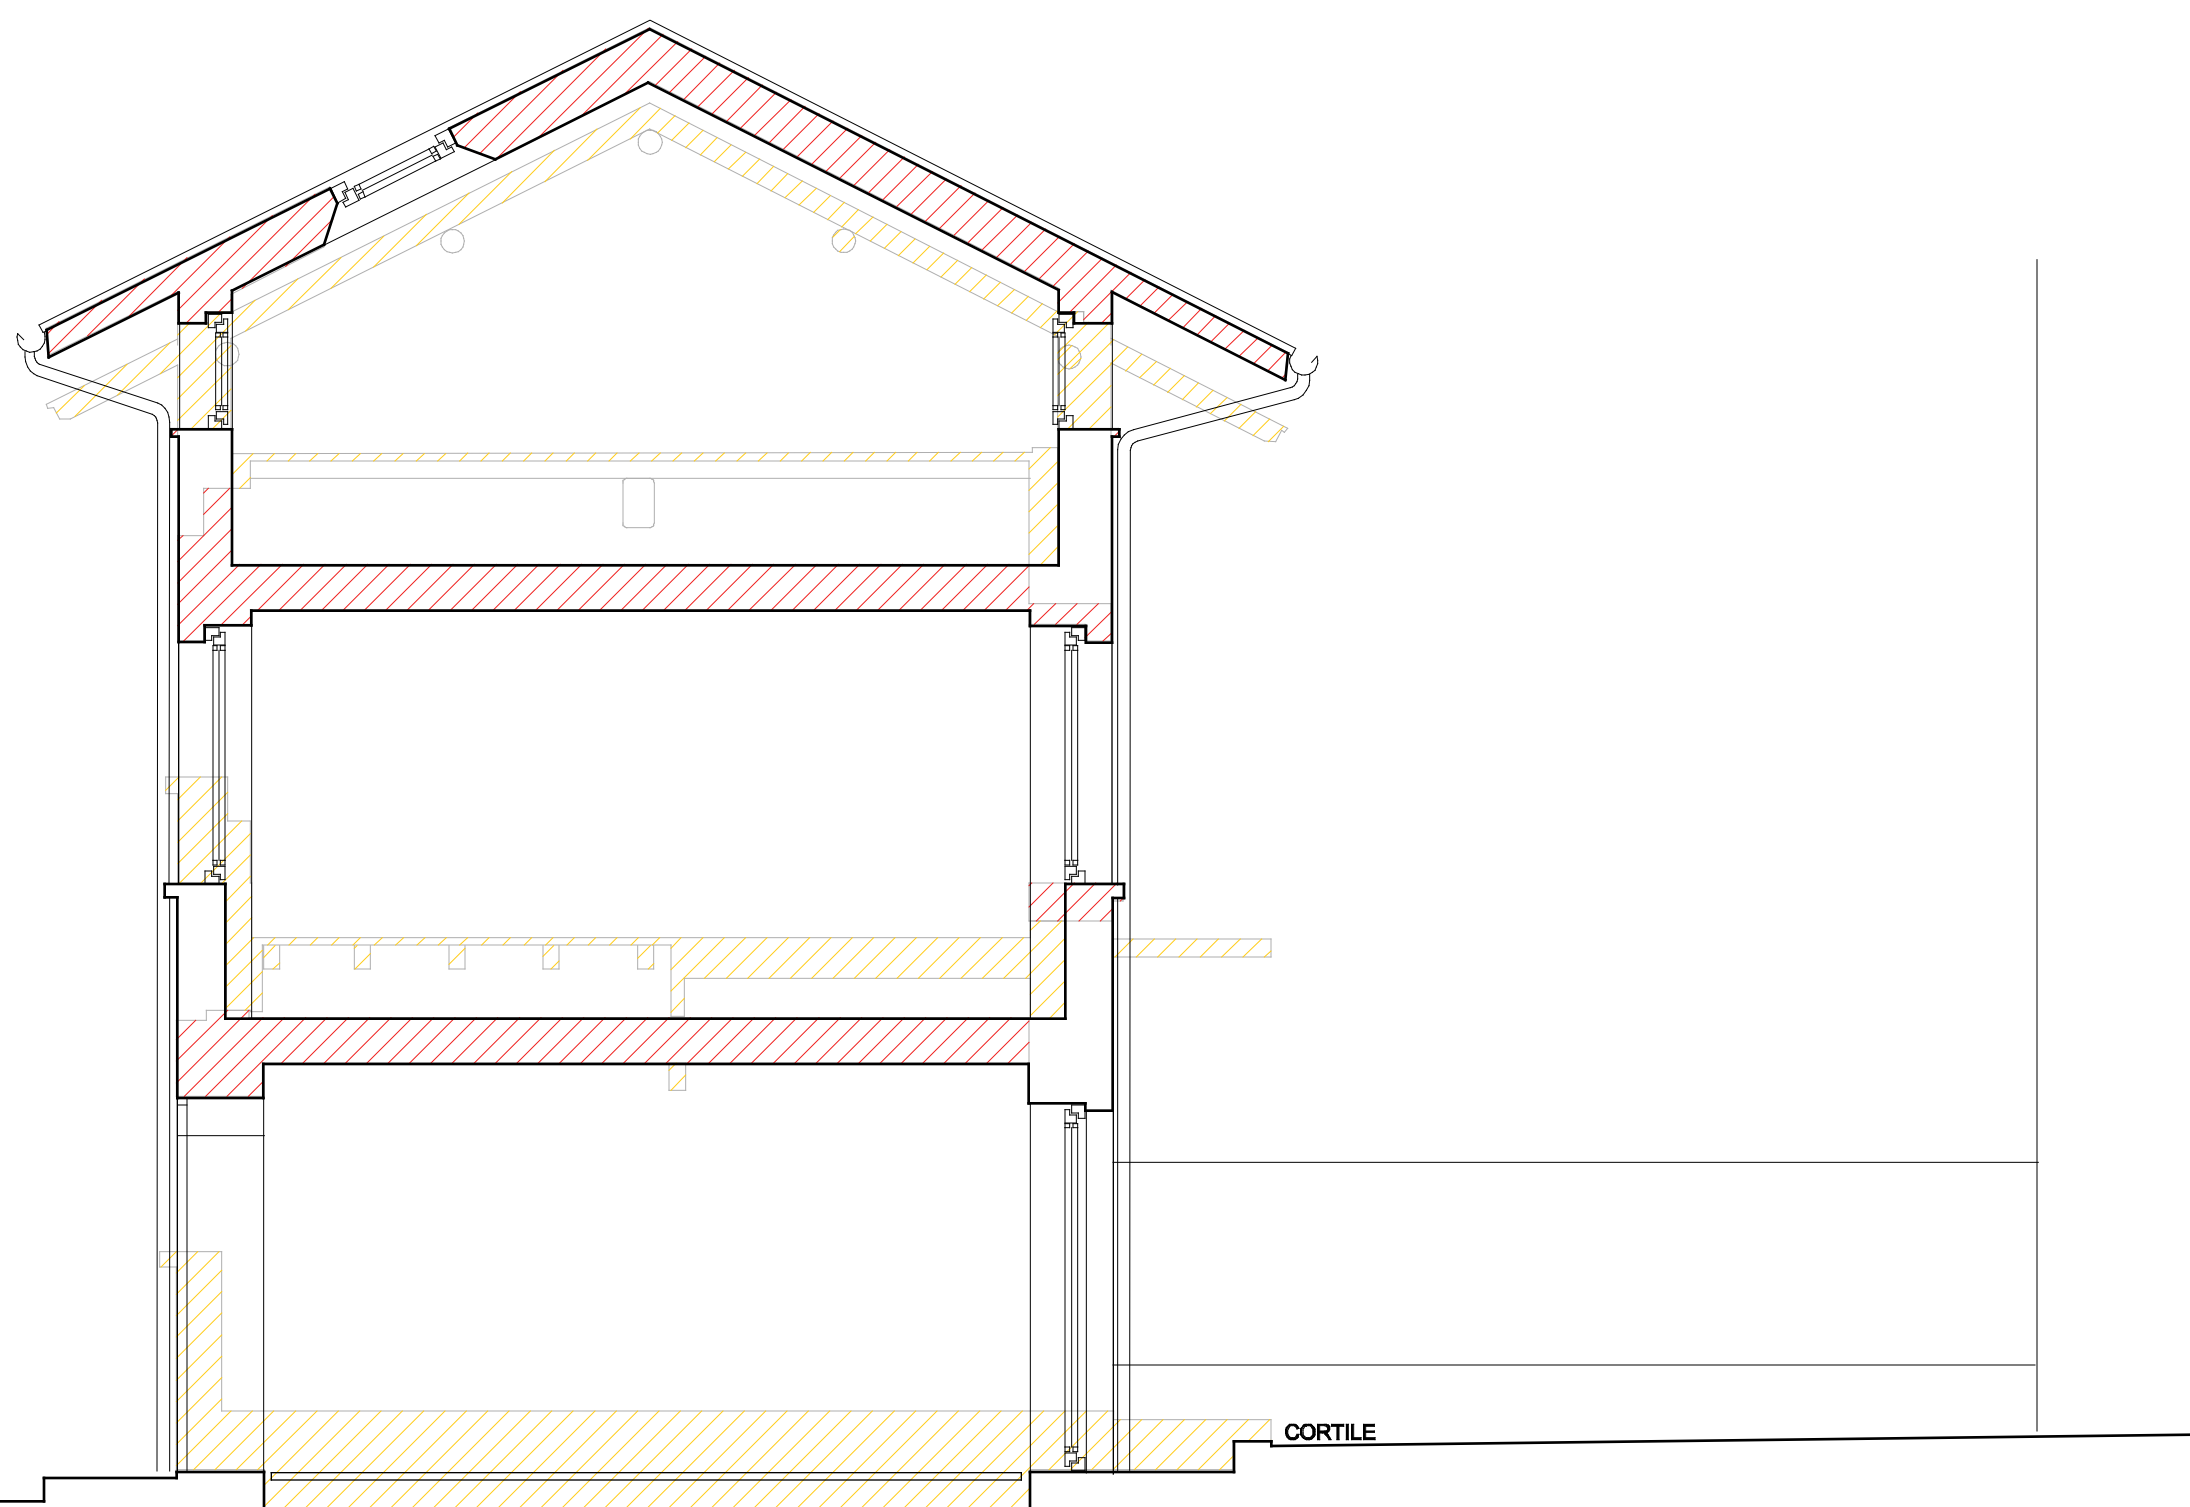


SEZIONE TRASVERSALE

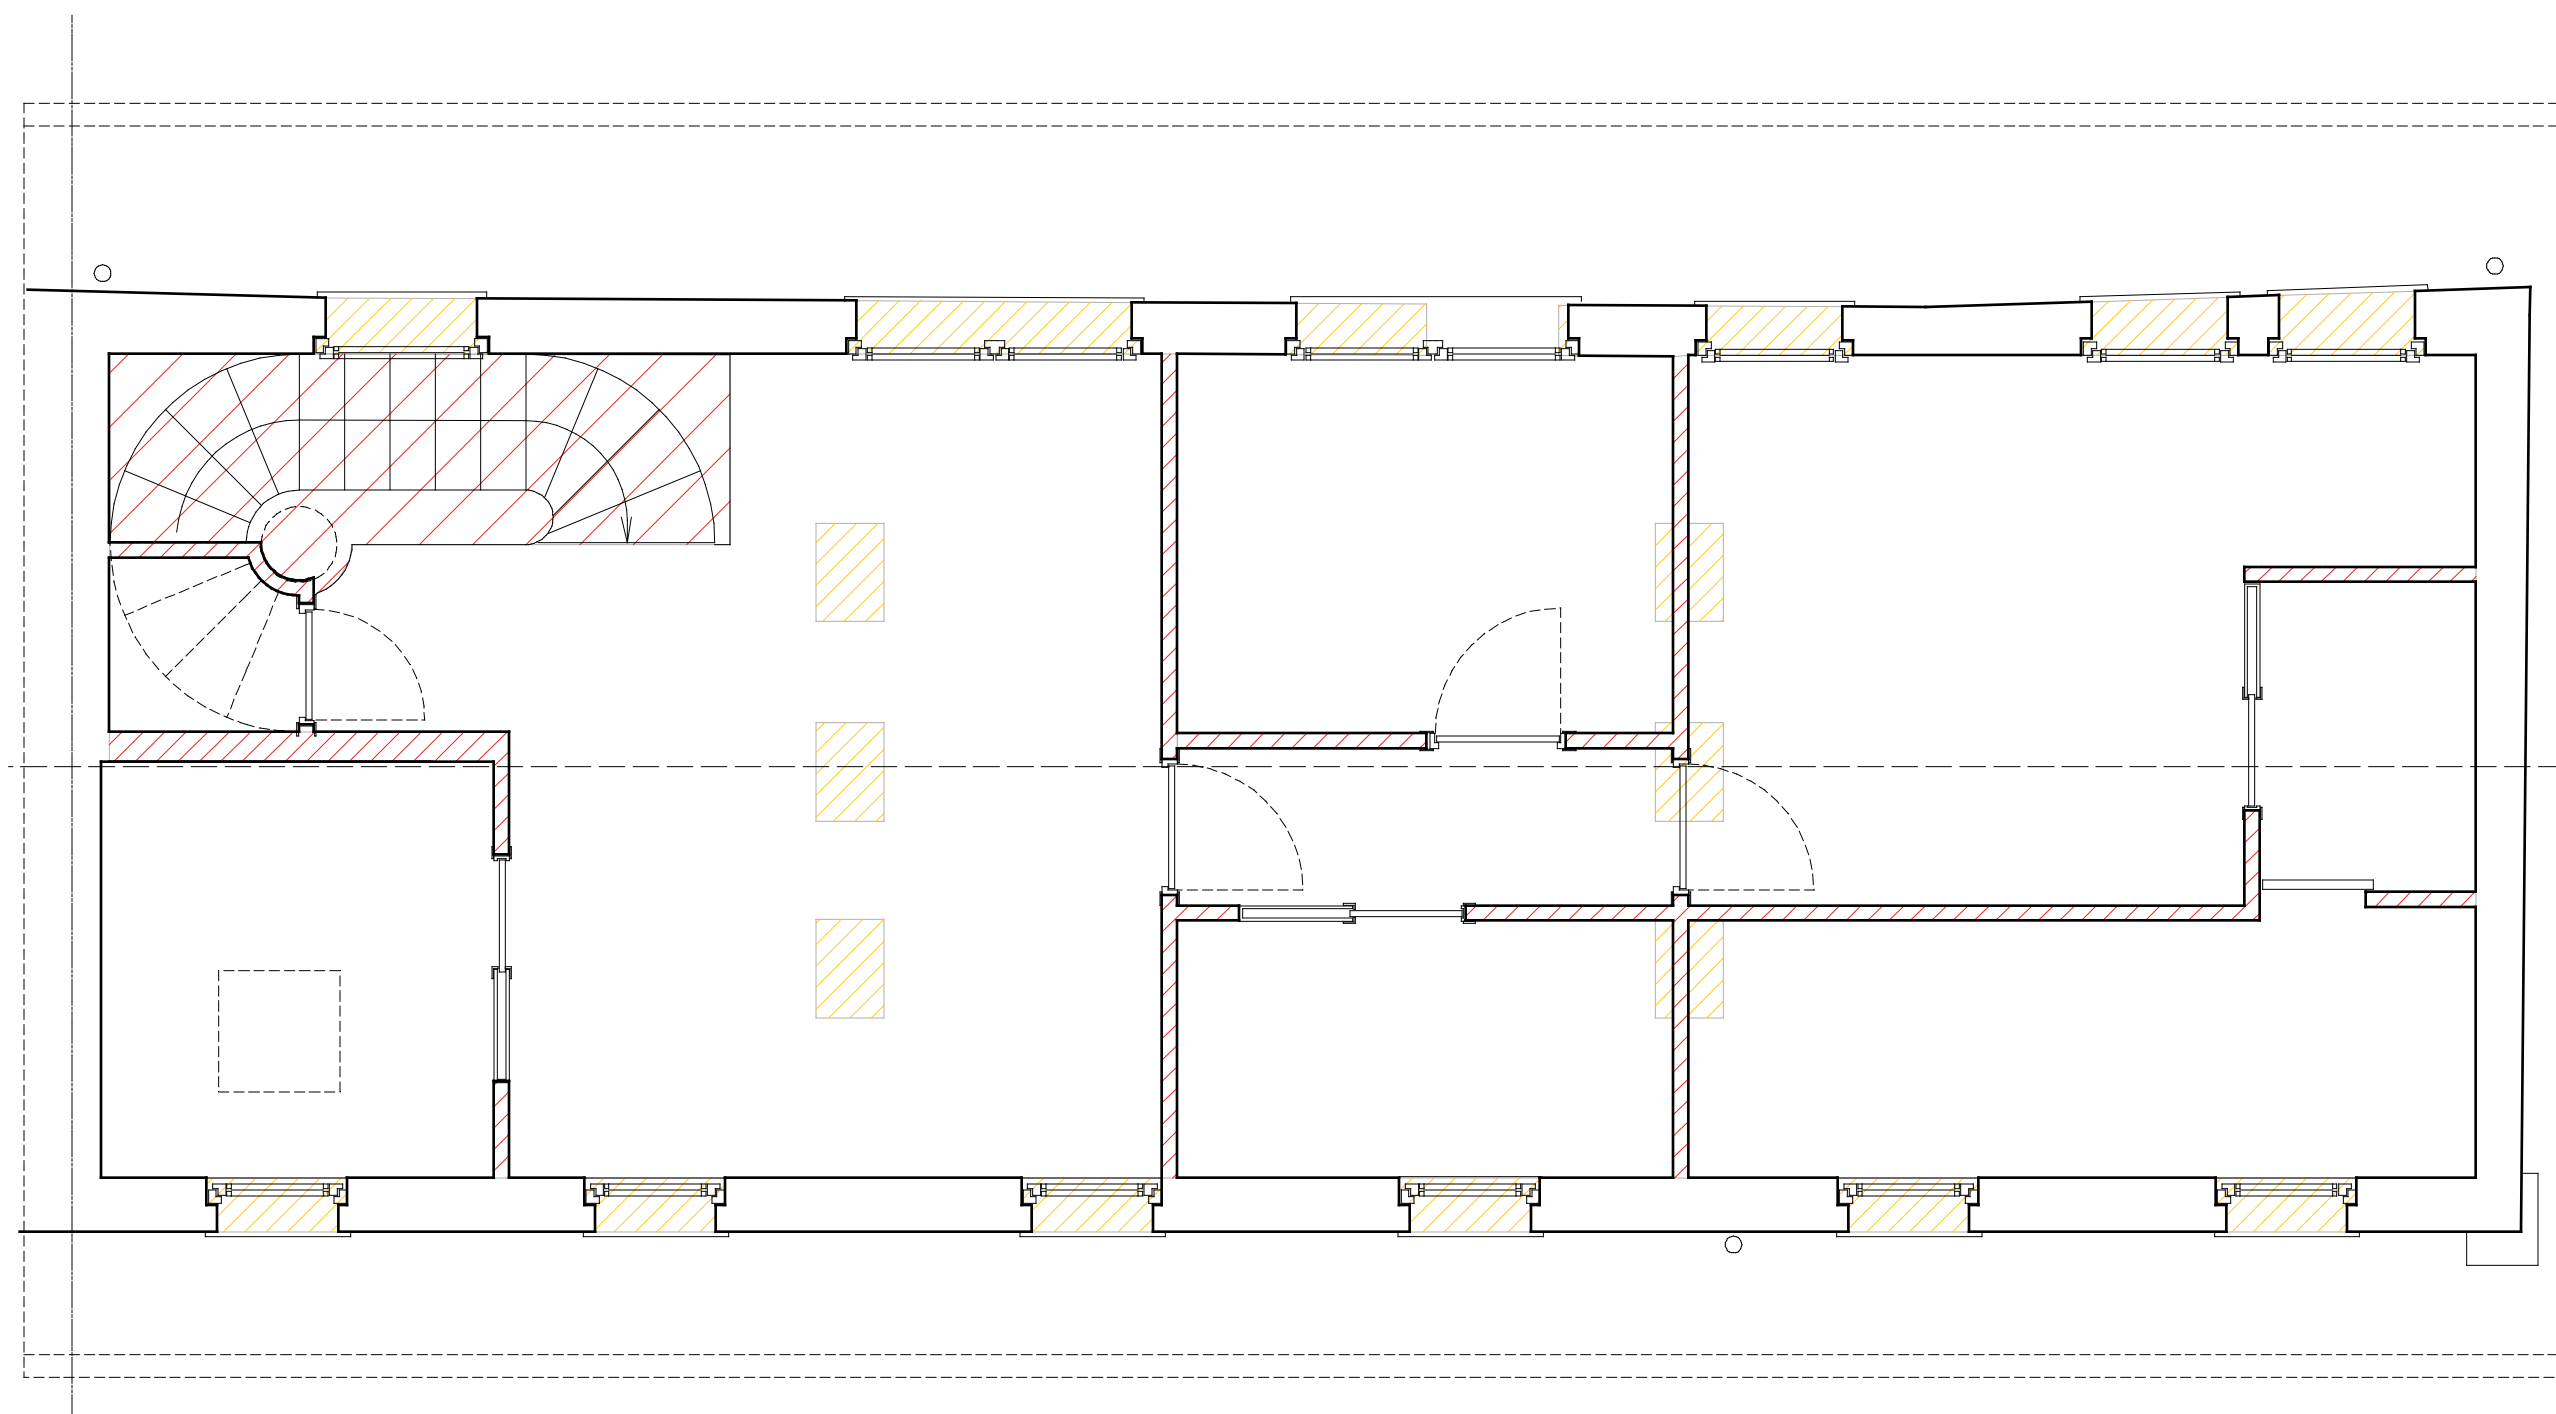

PIANTA PIANO SOTTOTETTO

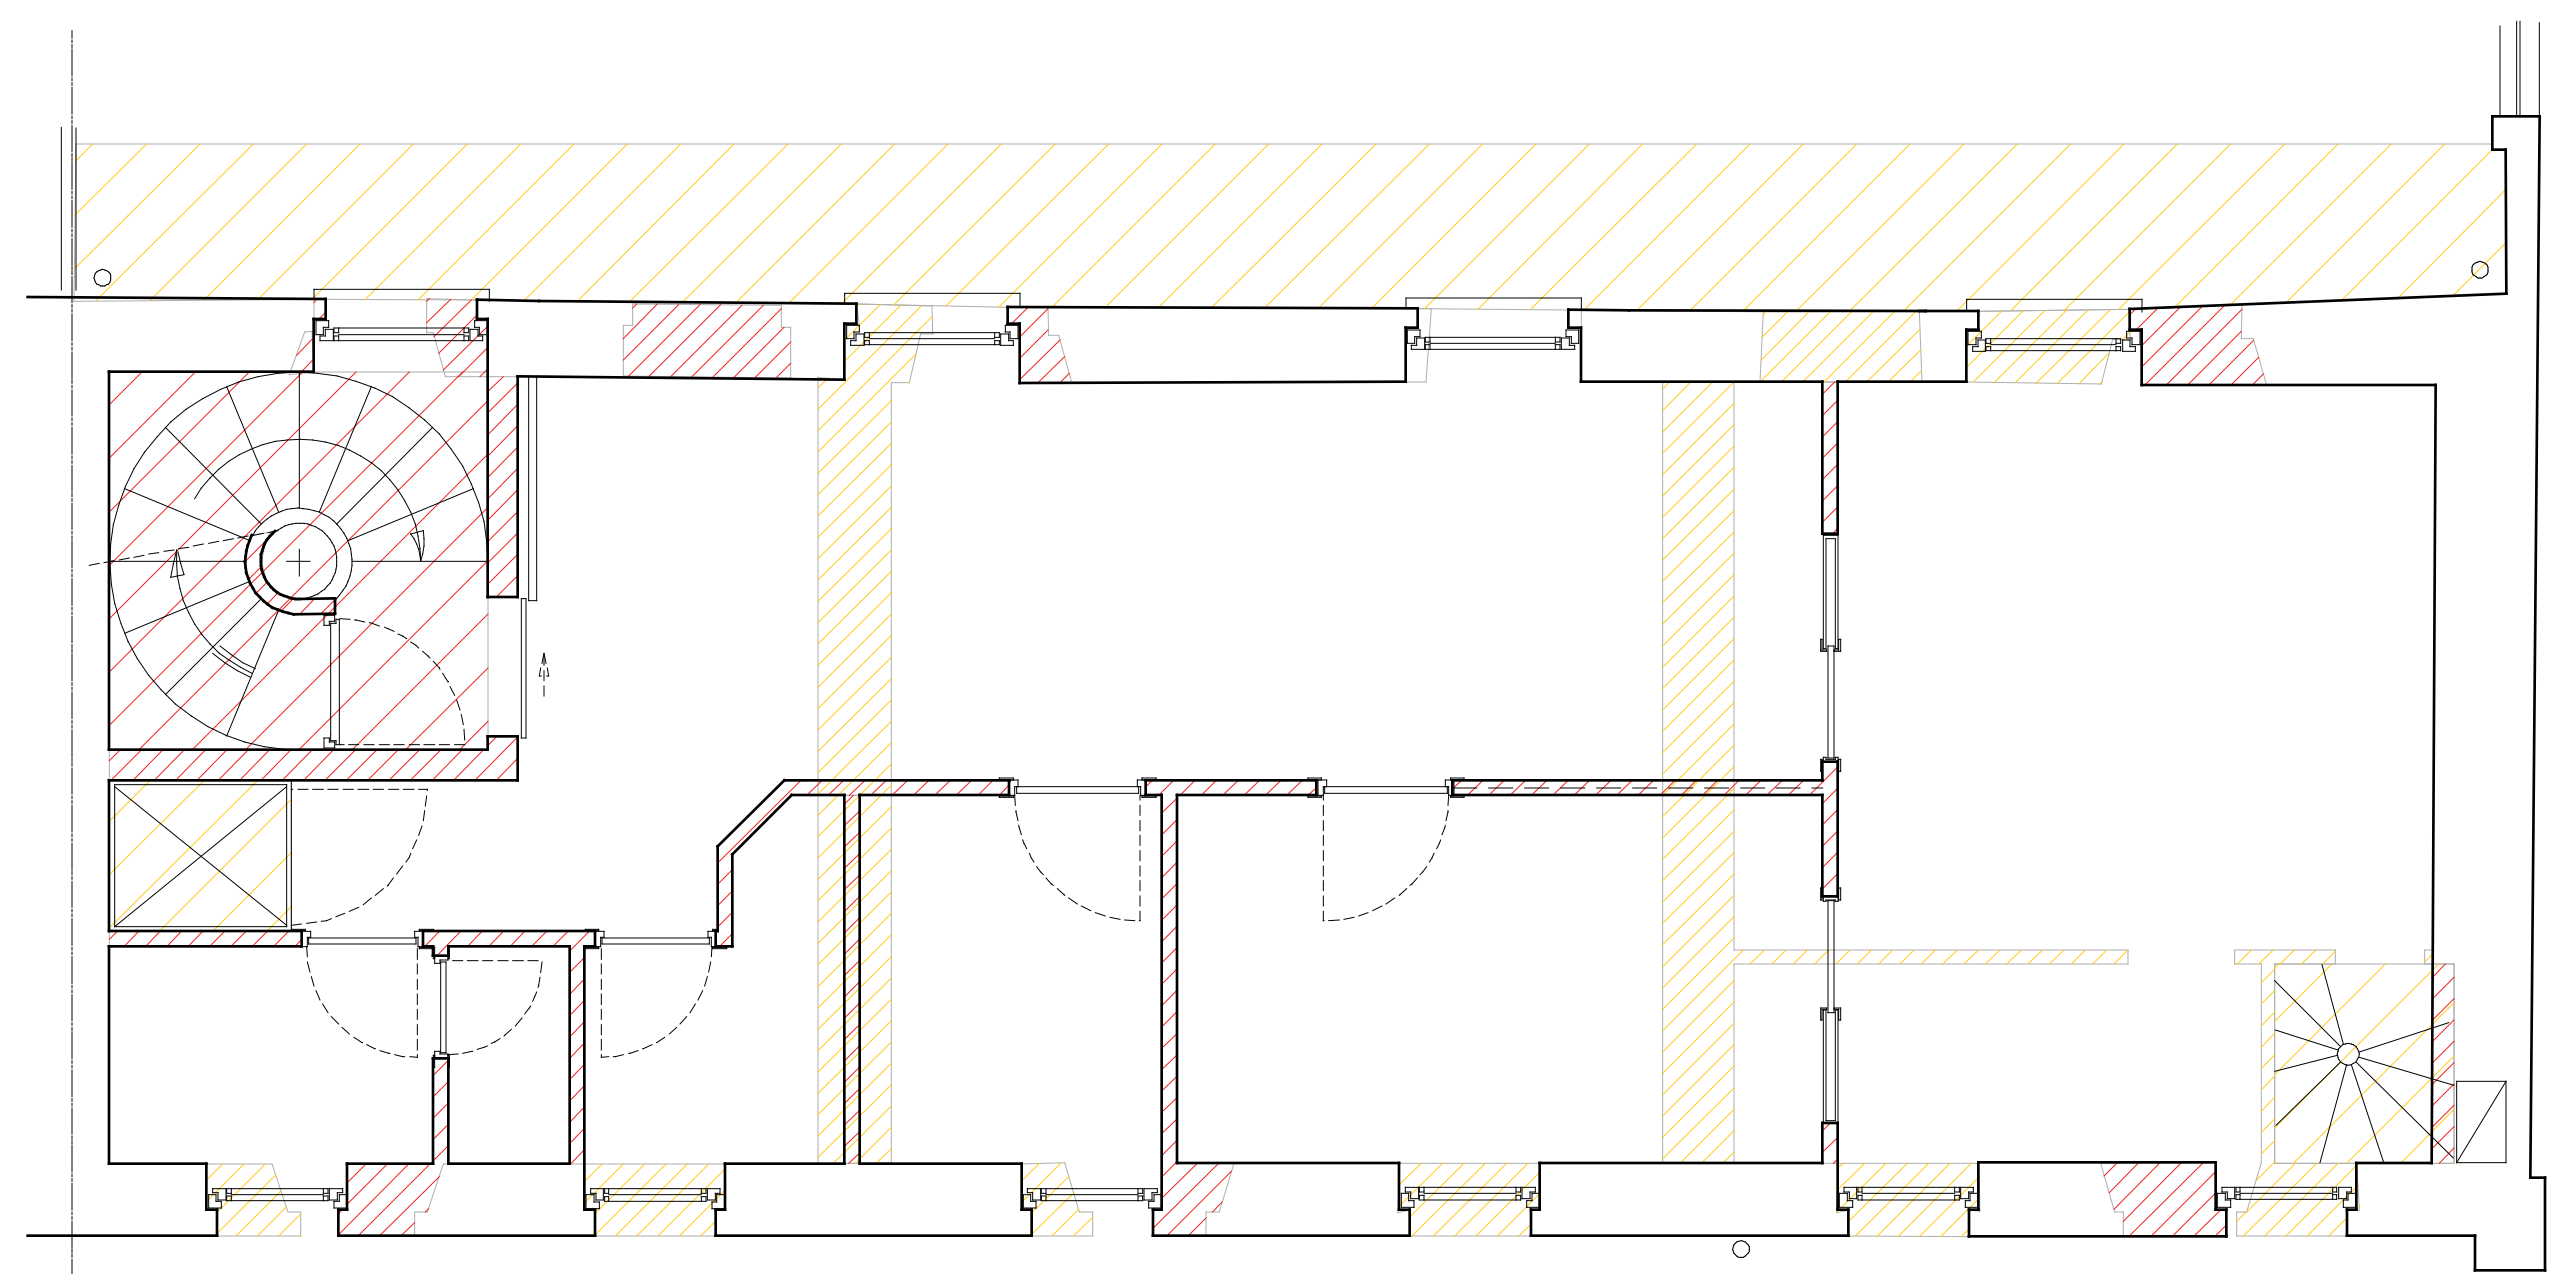

PIANTA PIANO PRIMO

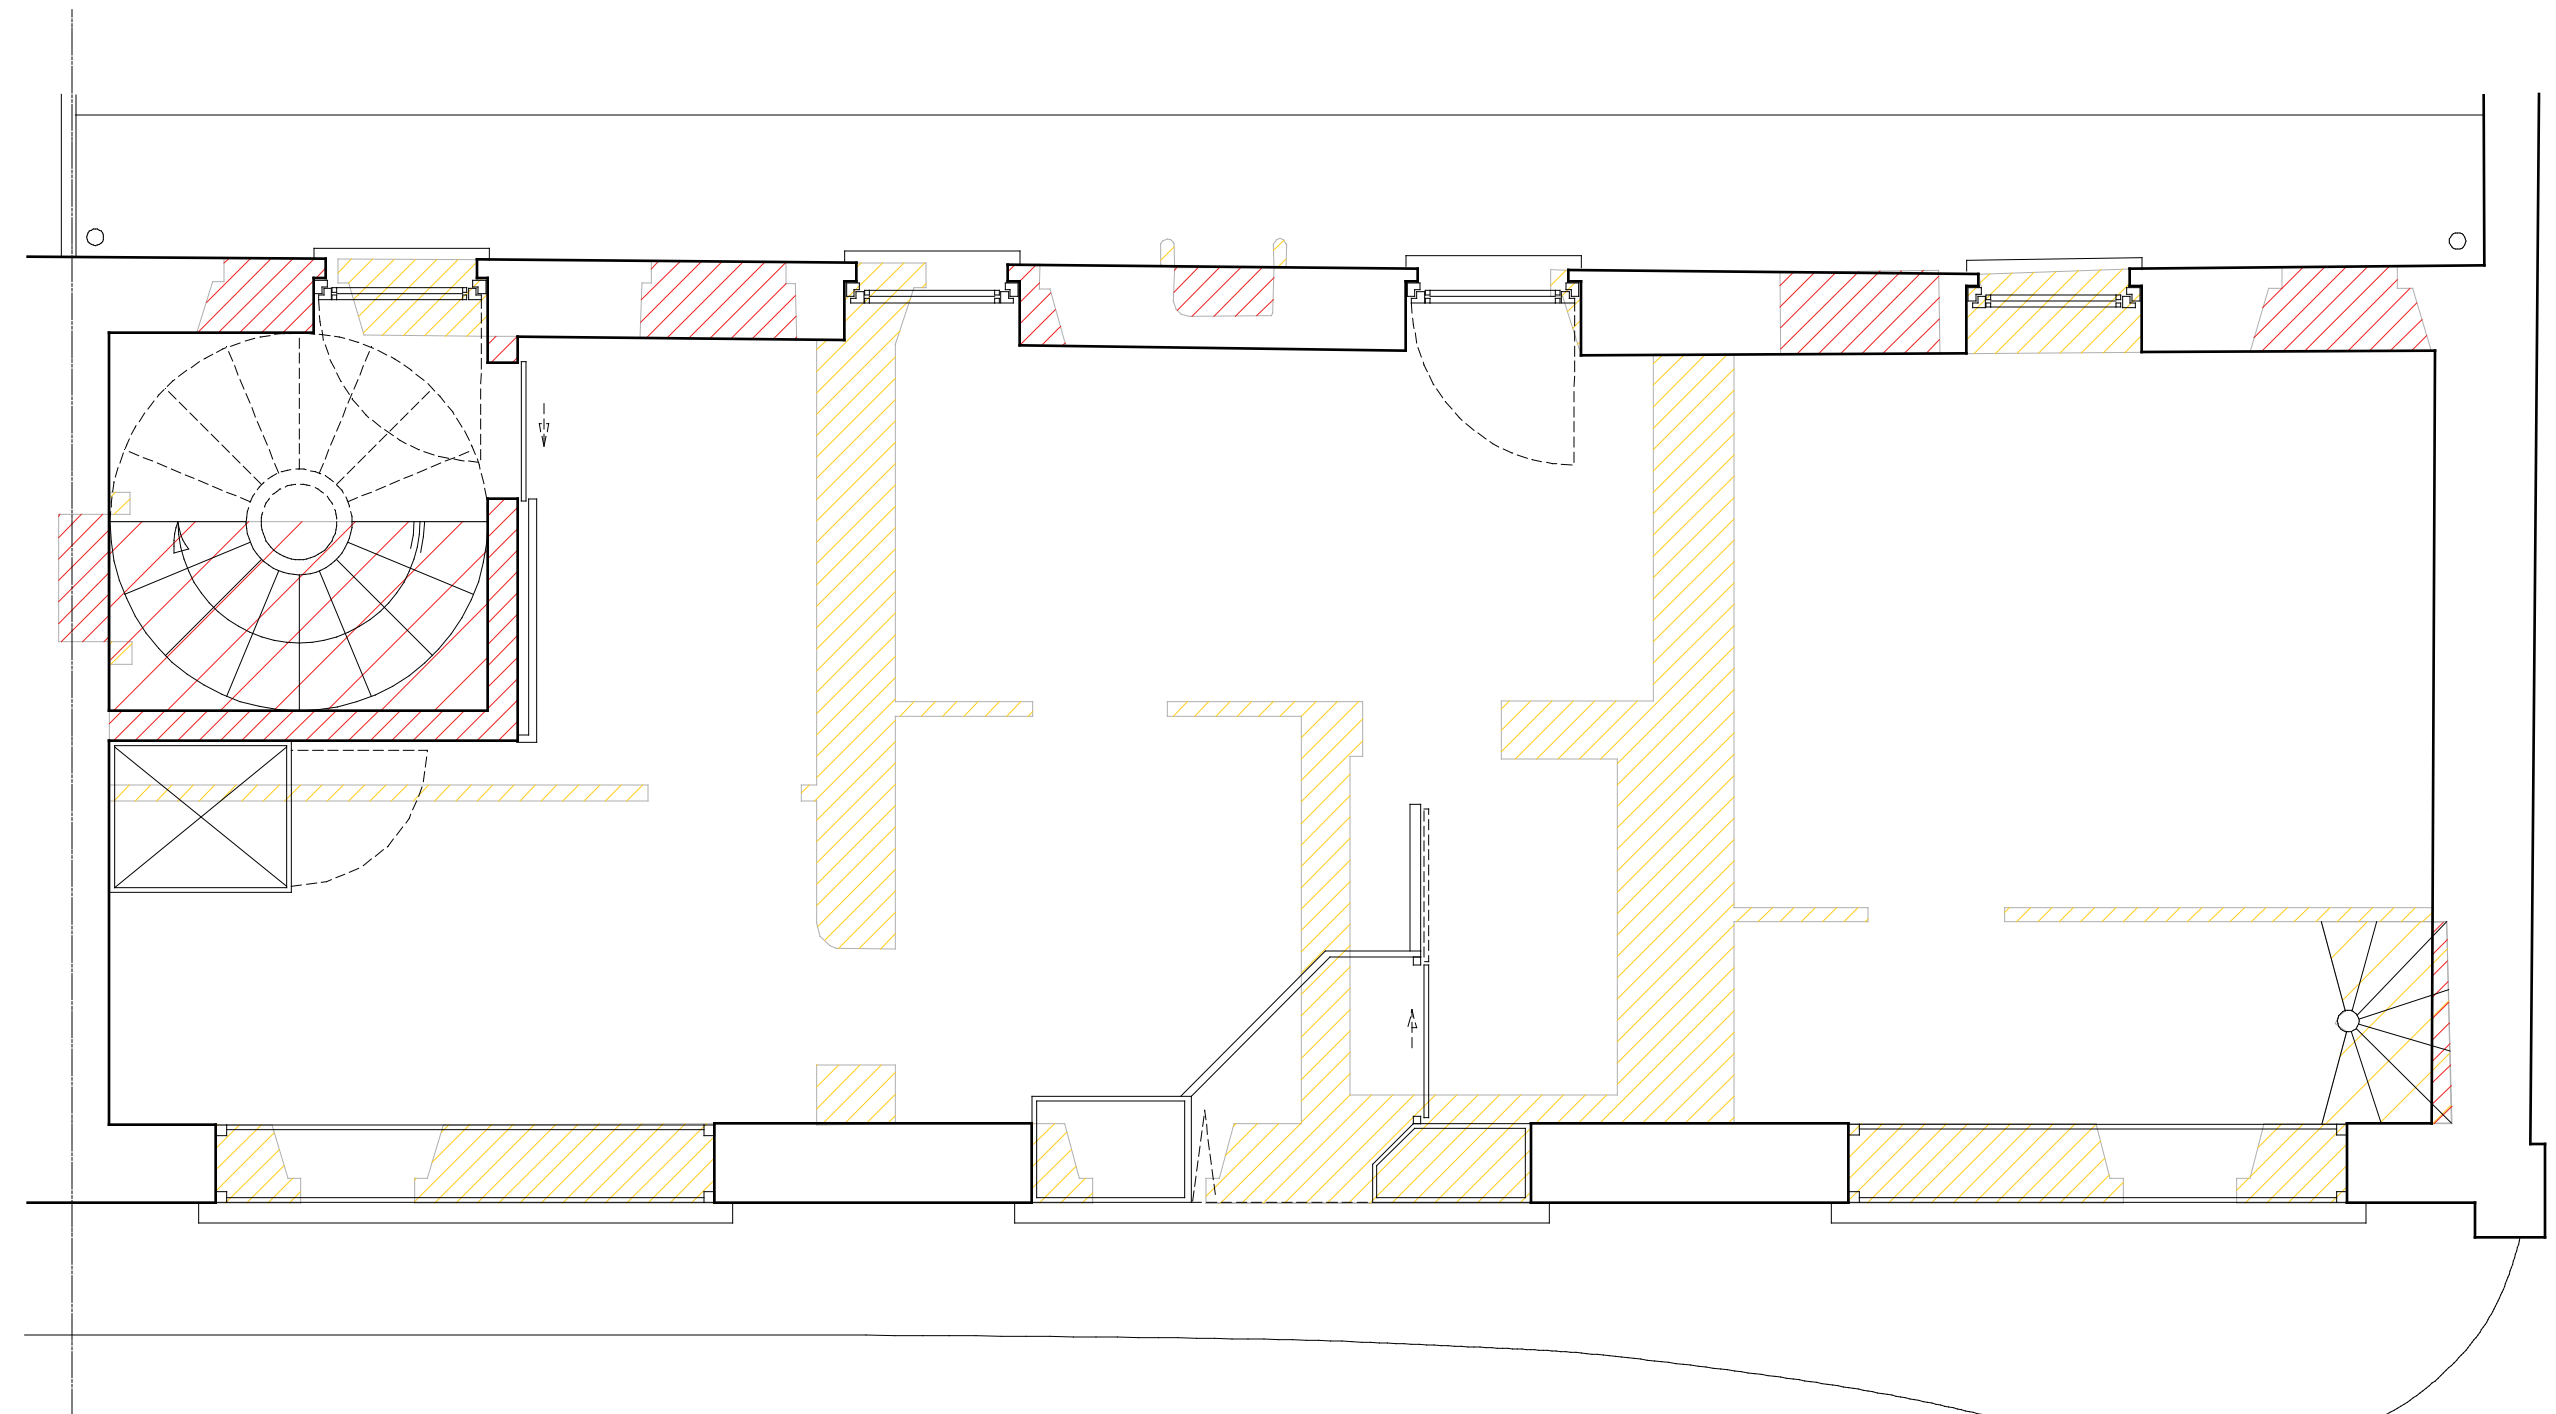


PIANTA PIANO TERRA

DEMOLIZIONI  
PARTI NUOVE


LEONARDO ANGELINI  
ARCHITETTO  
VIA ARONA 18  
TEL. 0321/24000  
WEB  
E-MAIL

COMUNE DI GALLARATE - FRAZIONE CREMA  
EDIFICIO IN VIA DE AMICIS - VIA ISONZO  
NUOVA FARMACIA DI NATALÉ  
PROGETTO DI RISTRUTTURAZIONE  
RAFFRONTO STATO DI FATTO - PROGETTO


TAVOLA N. 202  
DATA 20.01.03  
SCALA 1:50

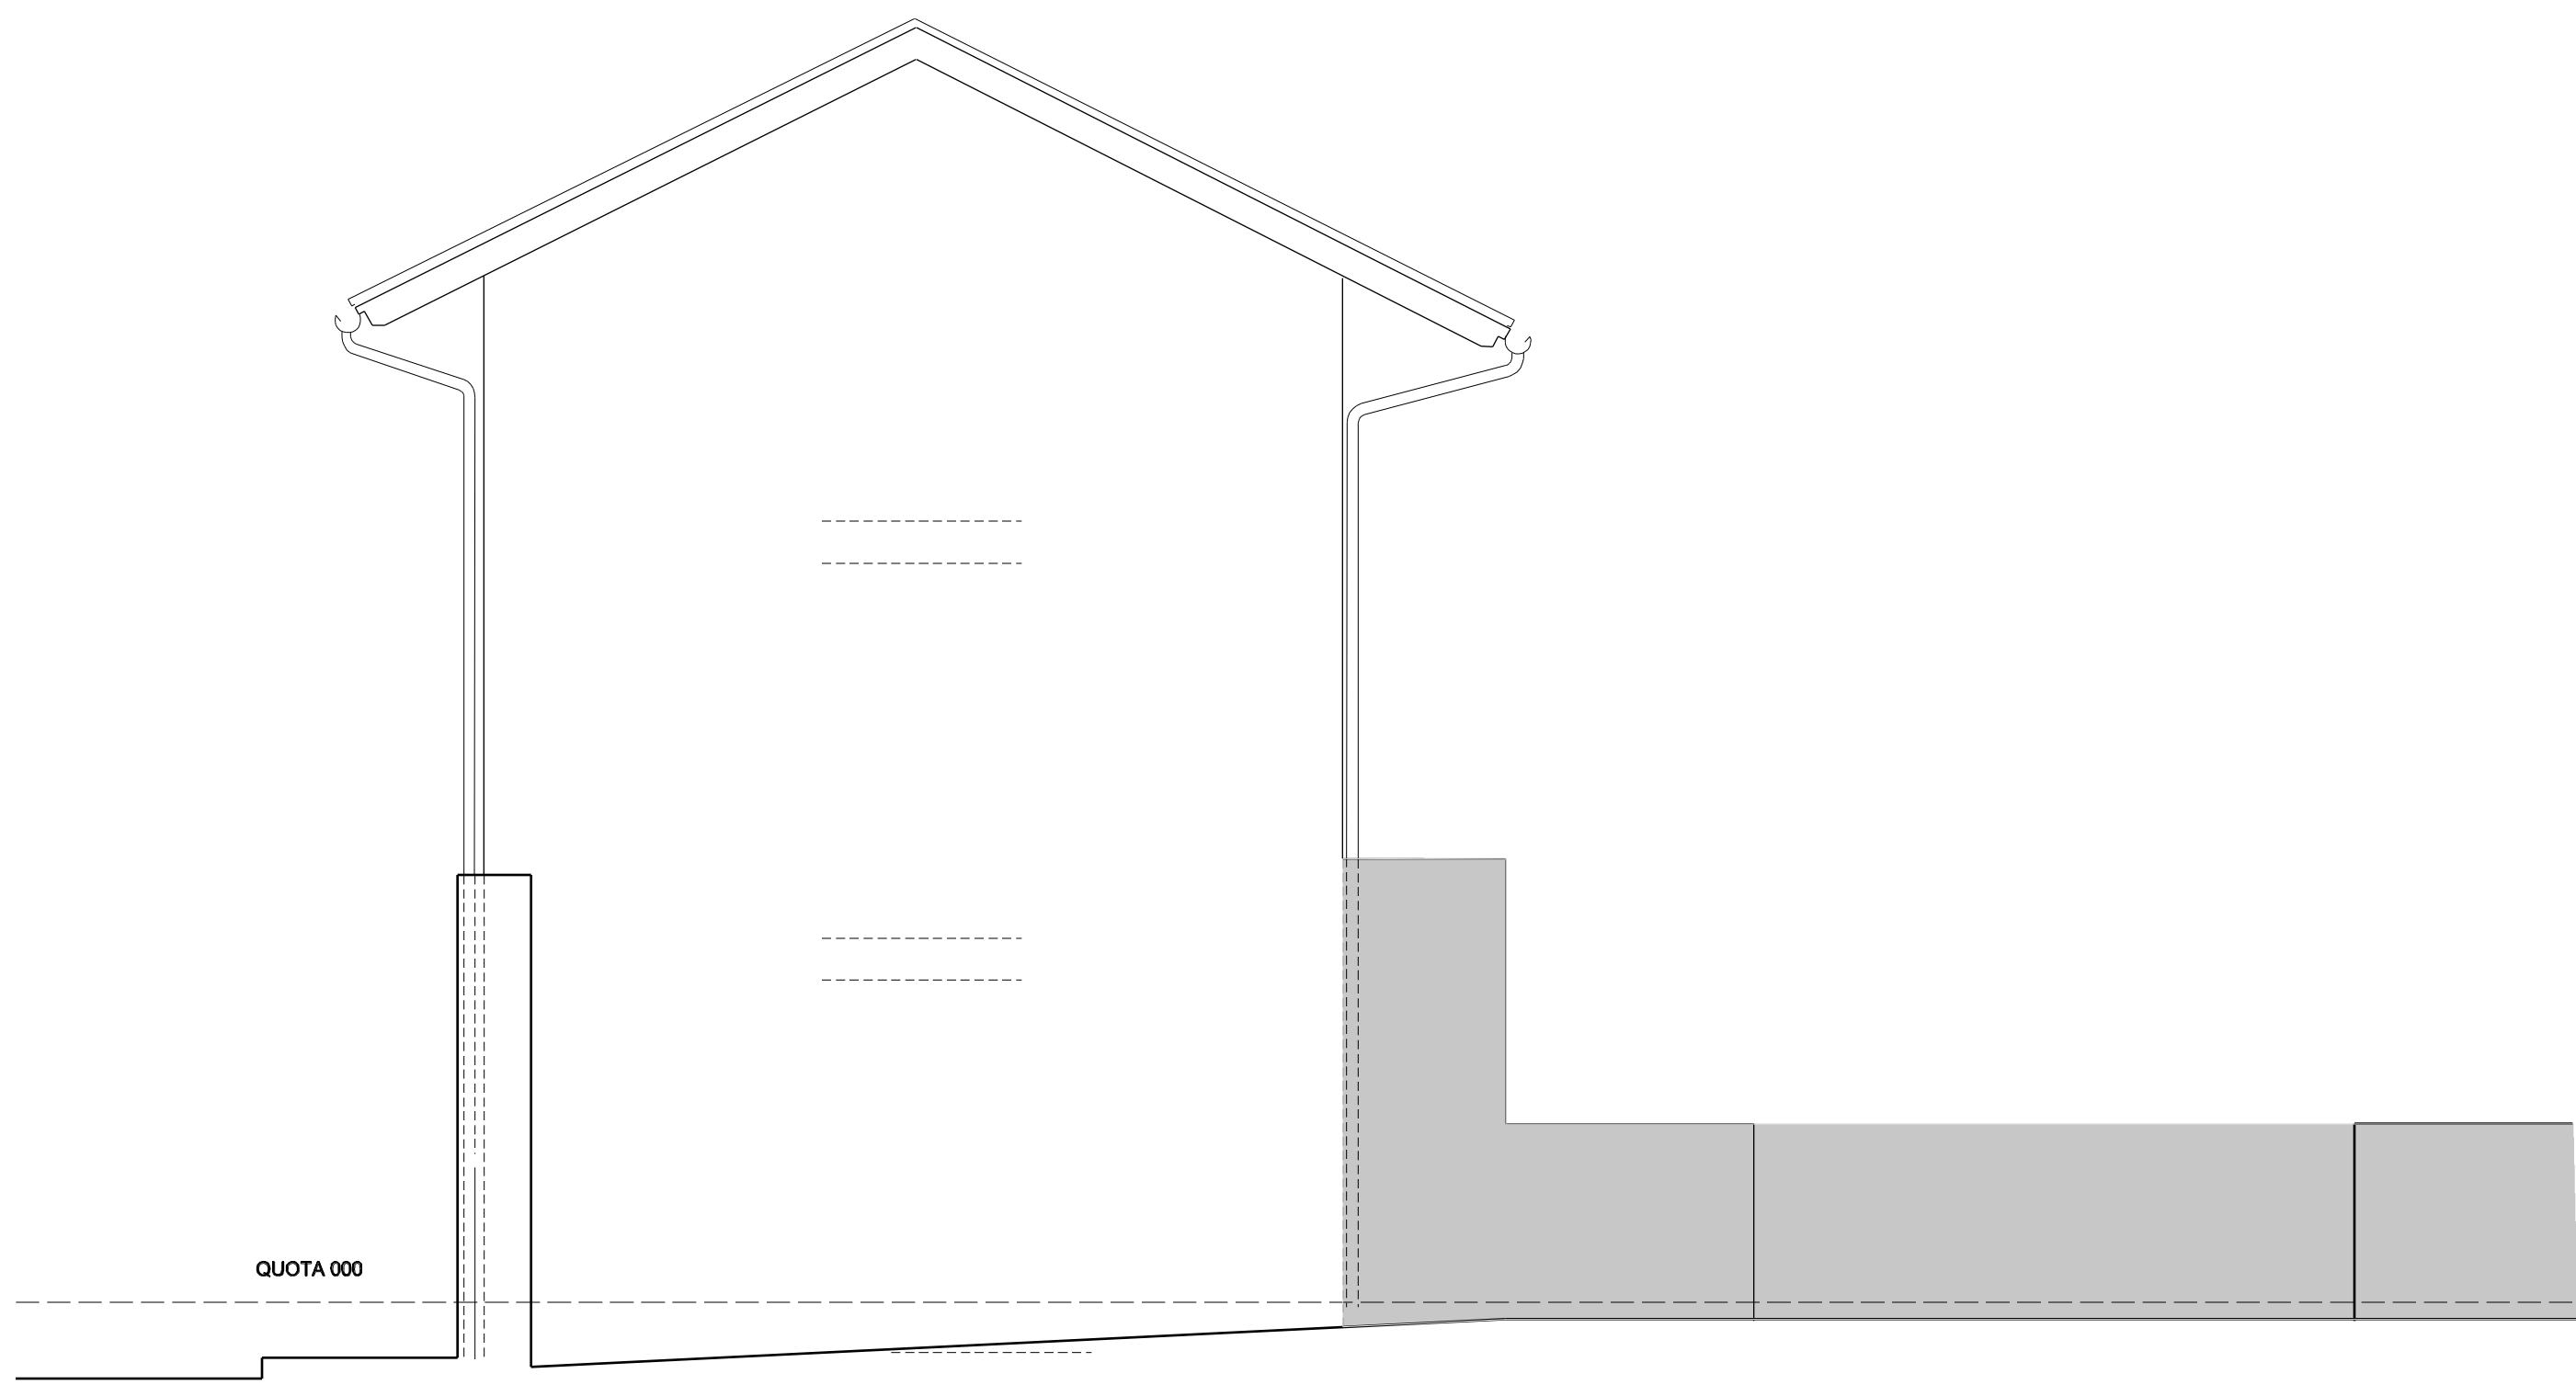


PROSPETTO SU VIA ISONZO

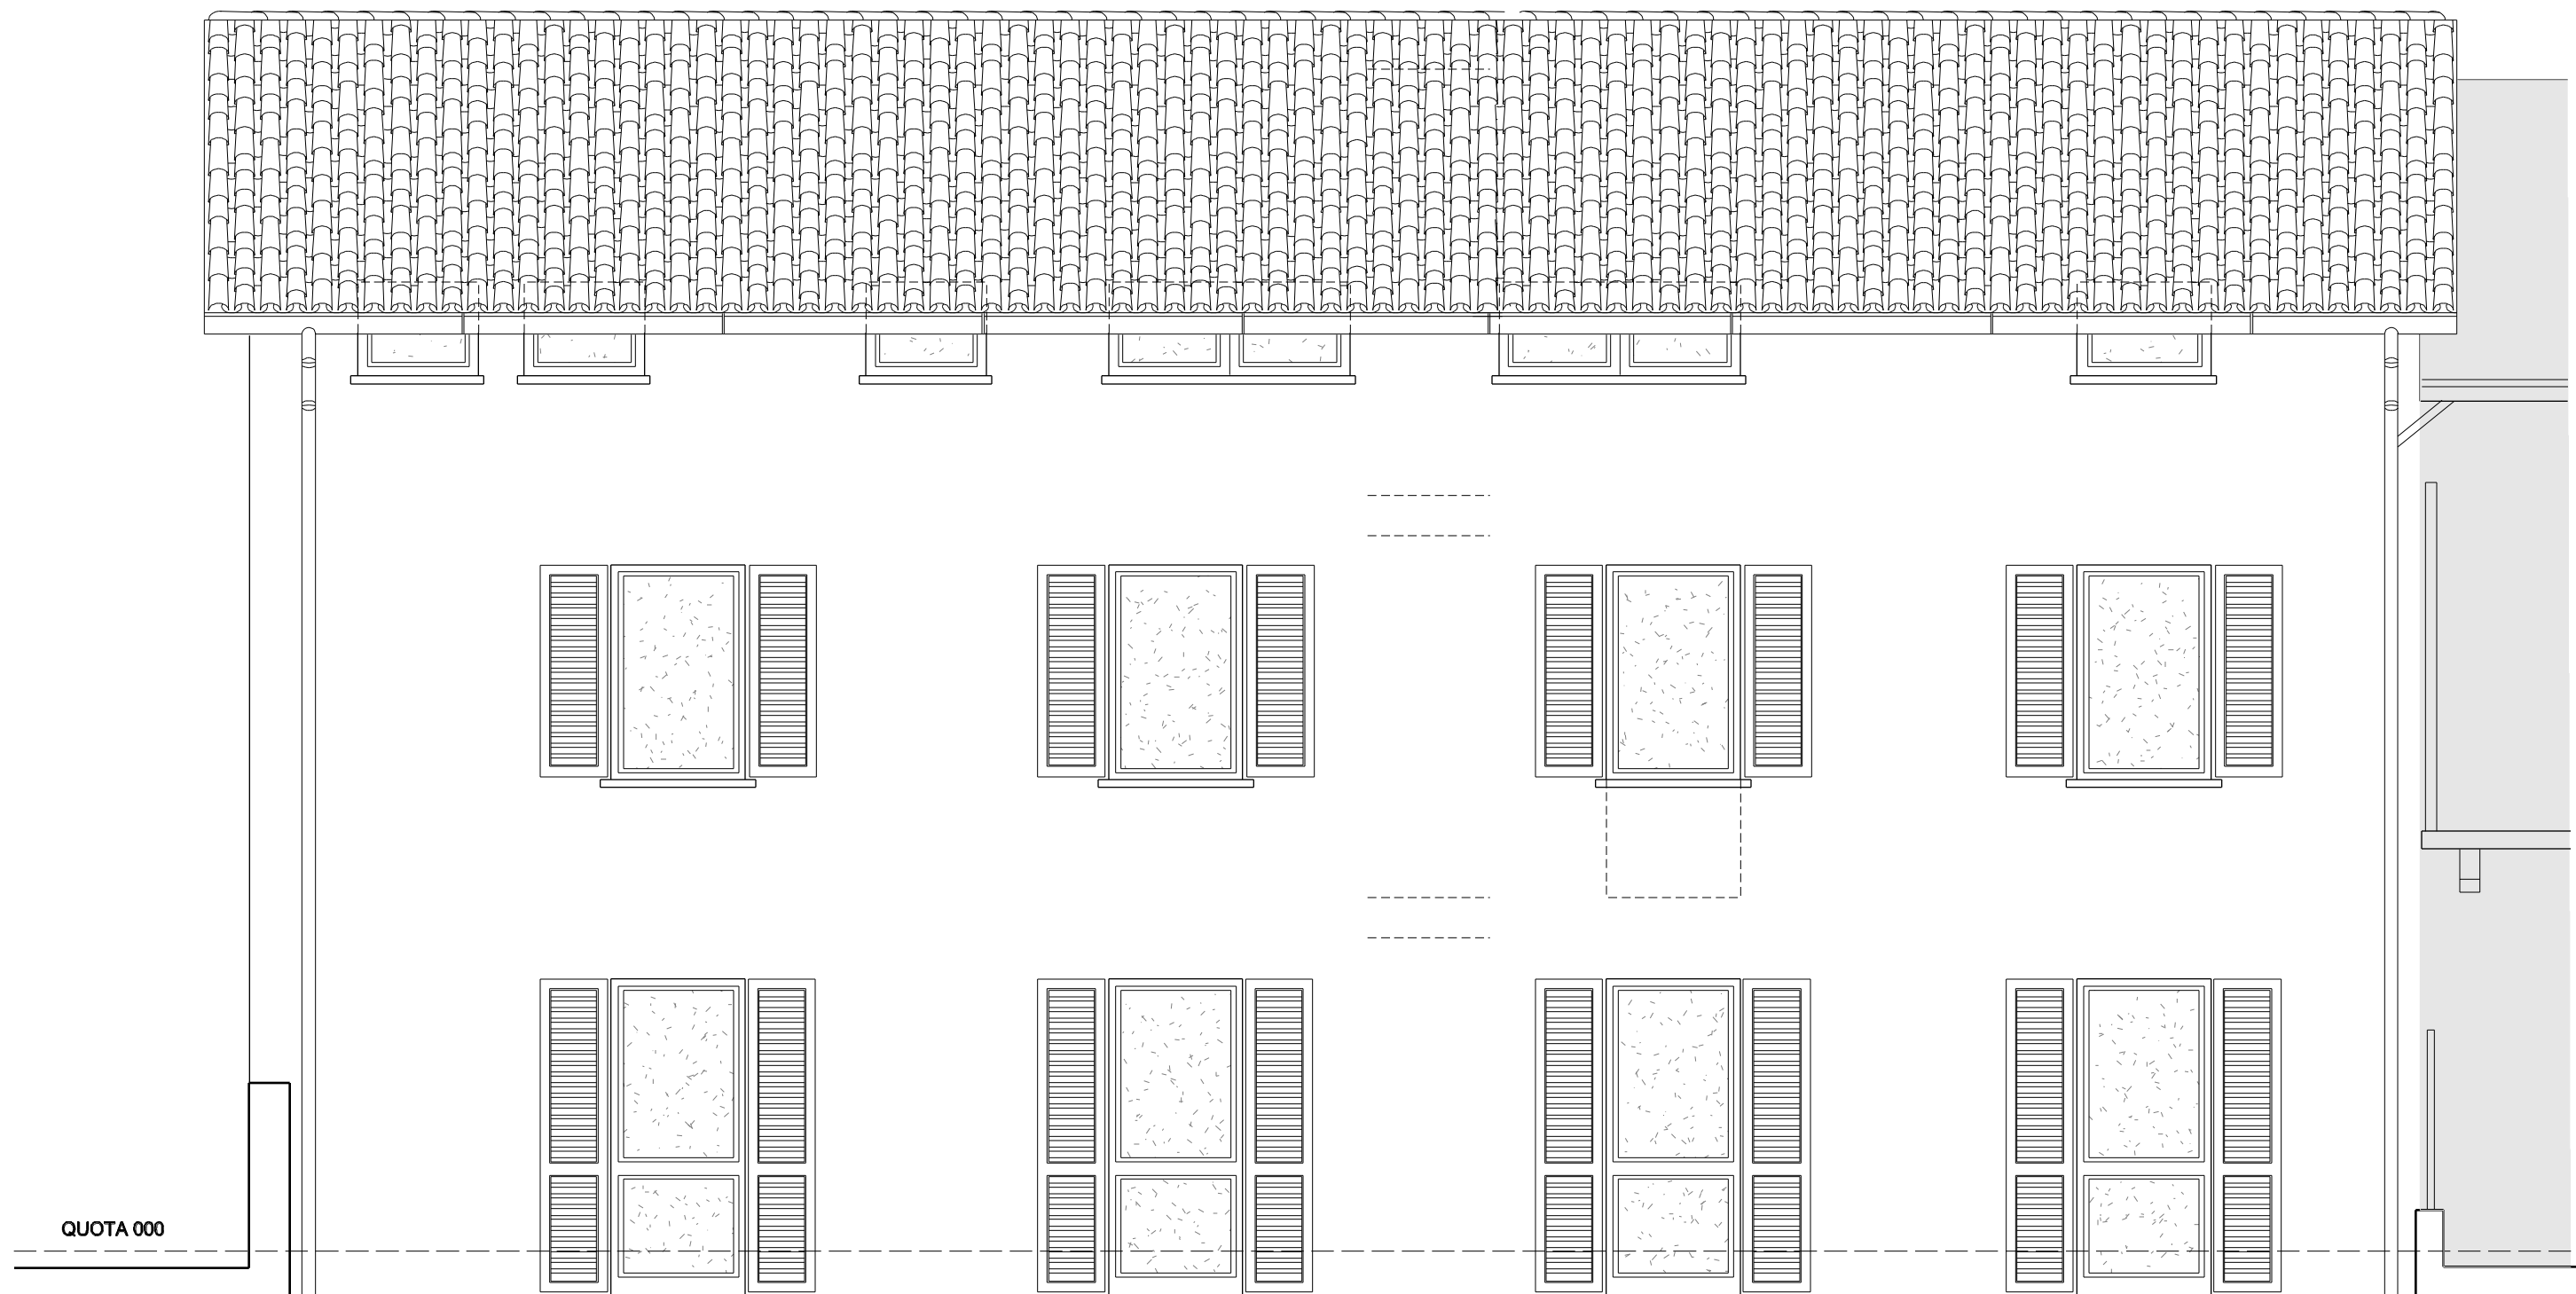


PROSPETTO SUL CORTILE

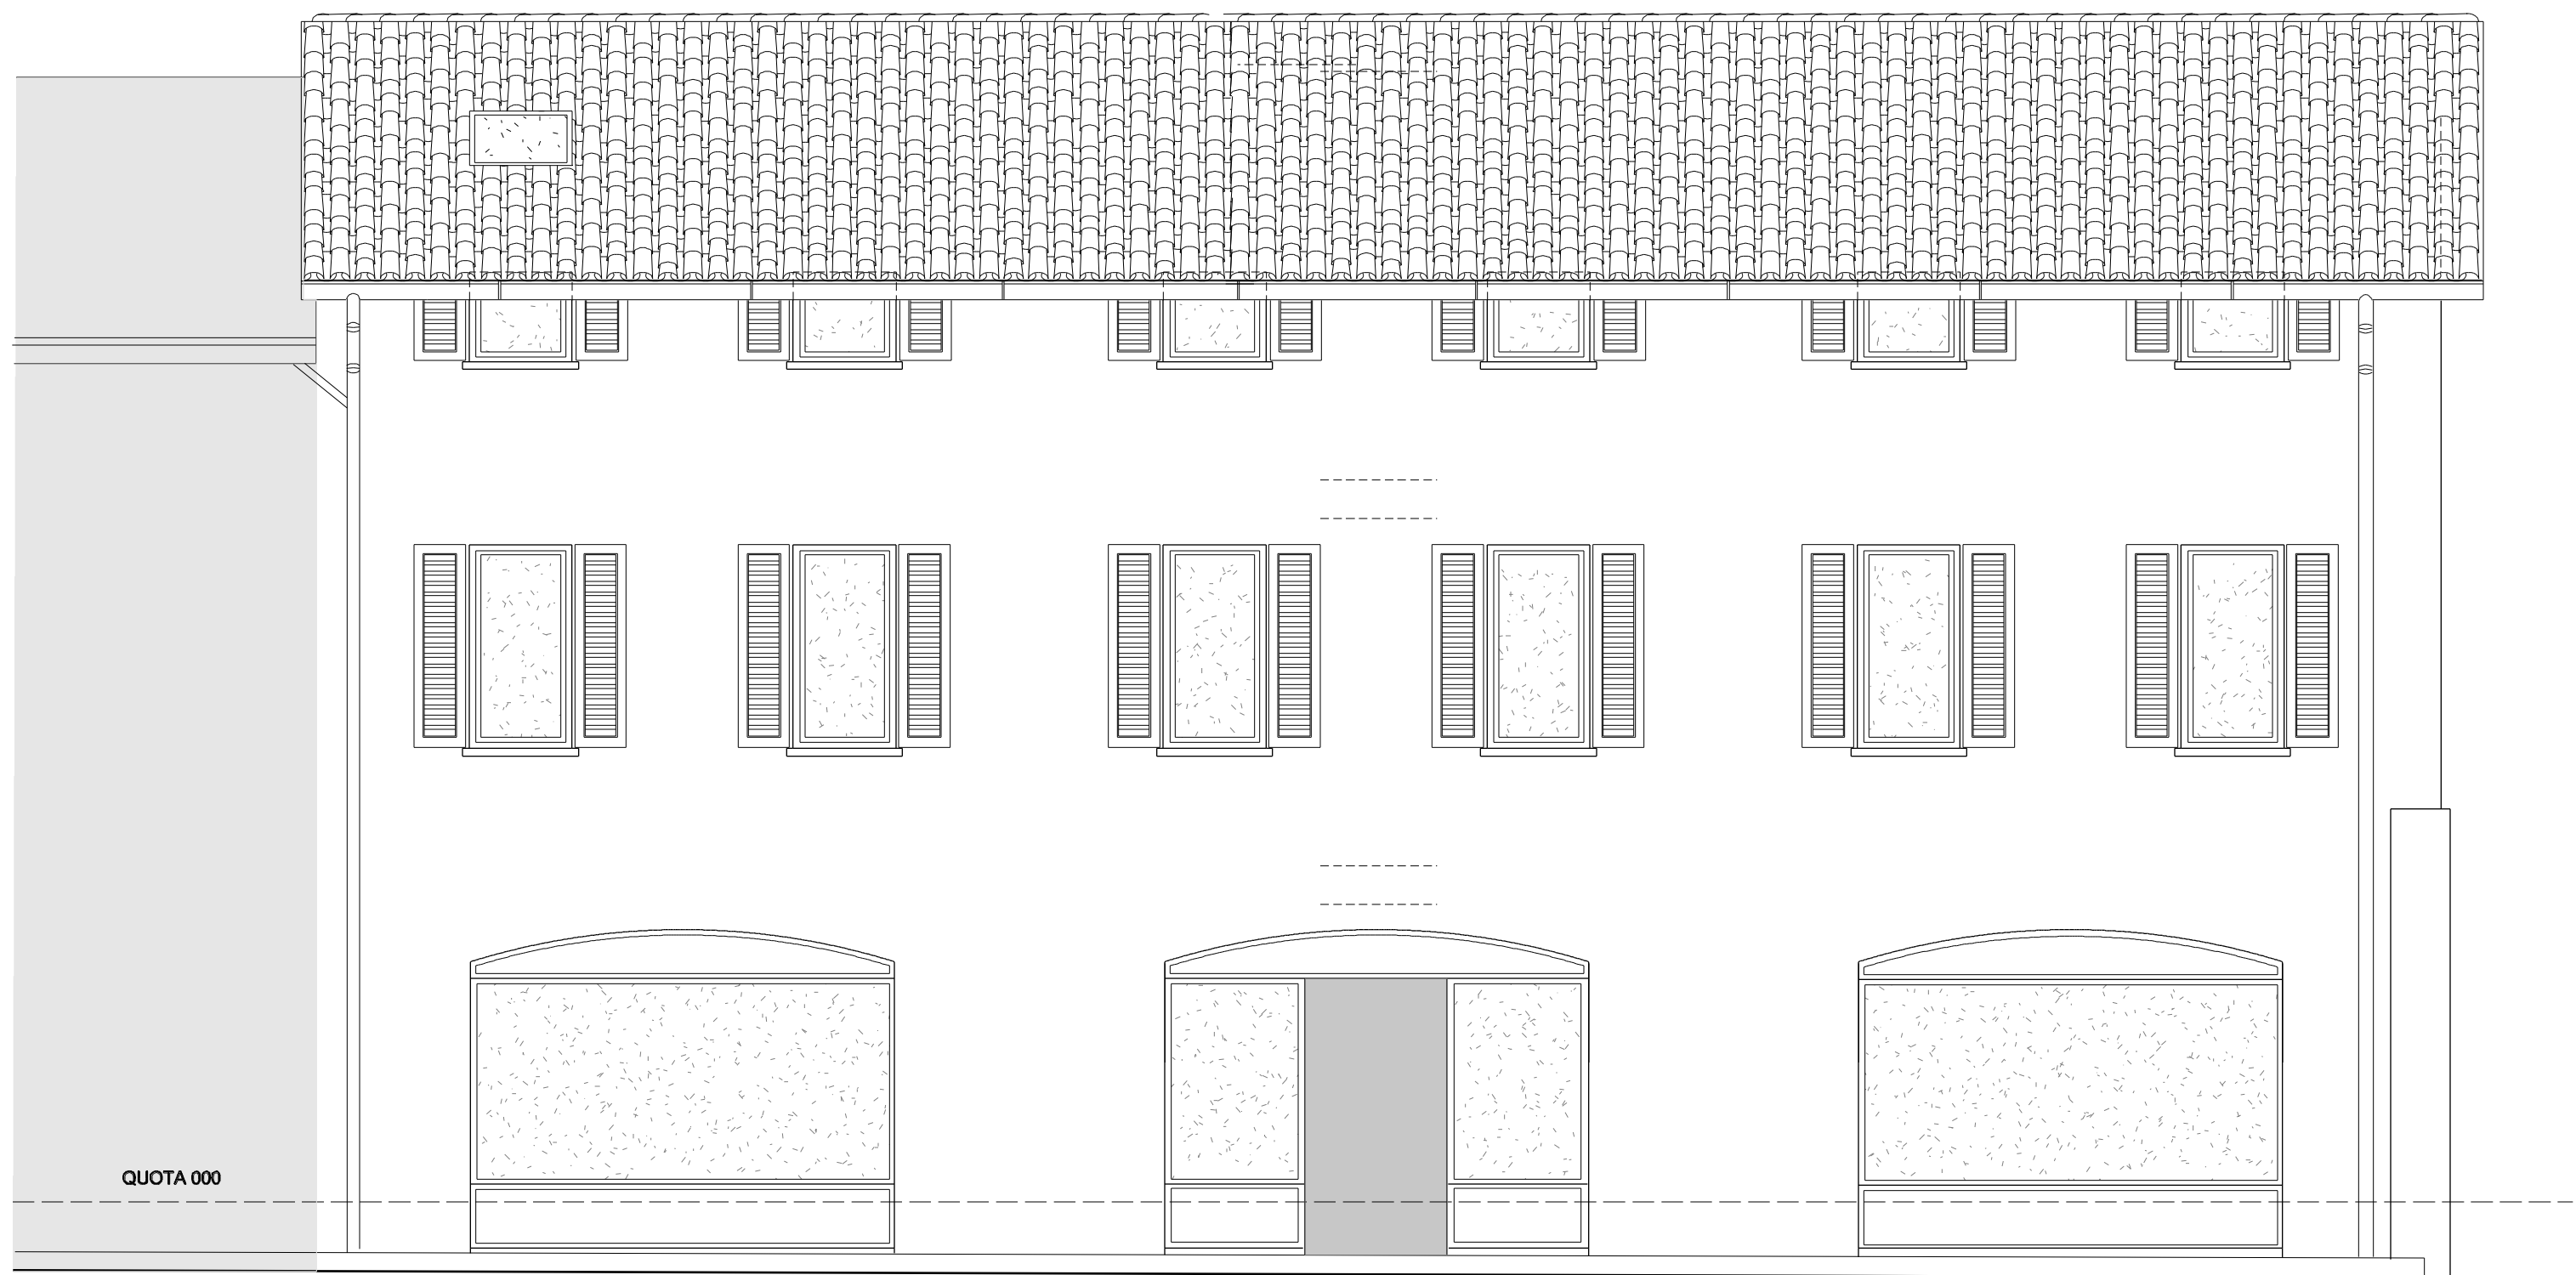


PROSPETTO SU VIA DE AMICIS

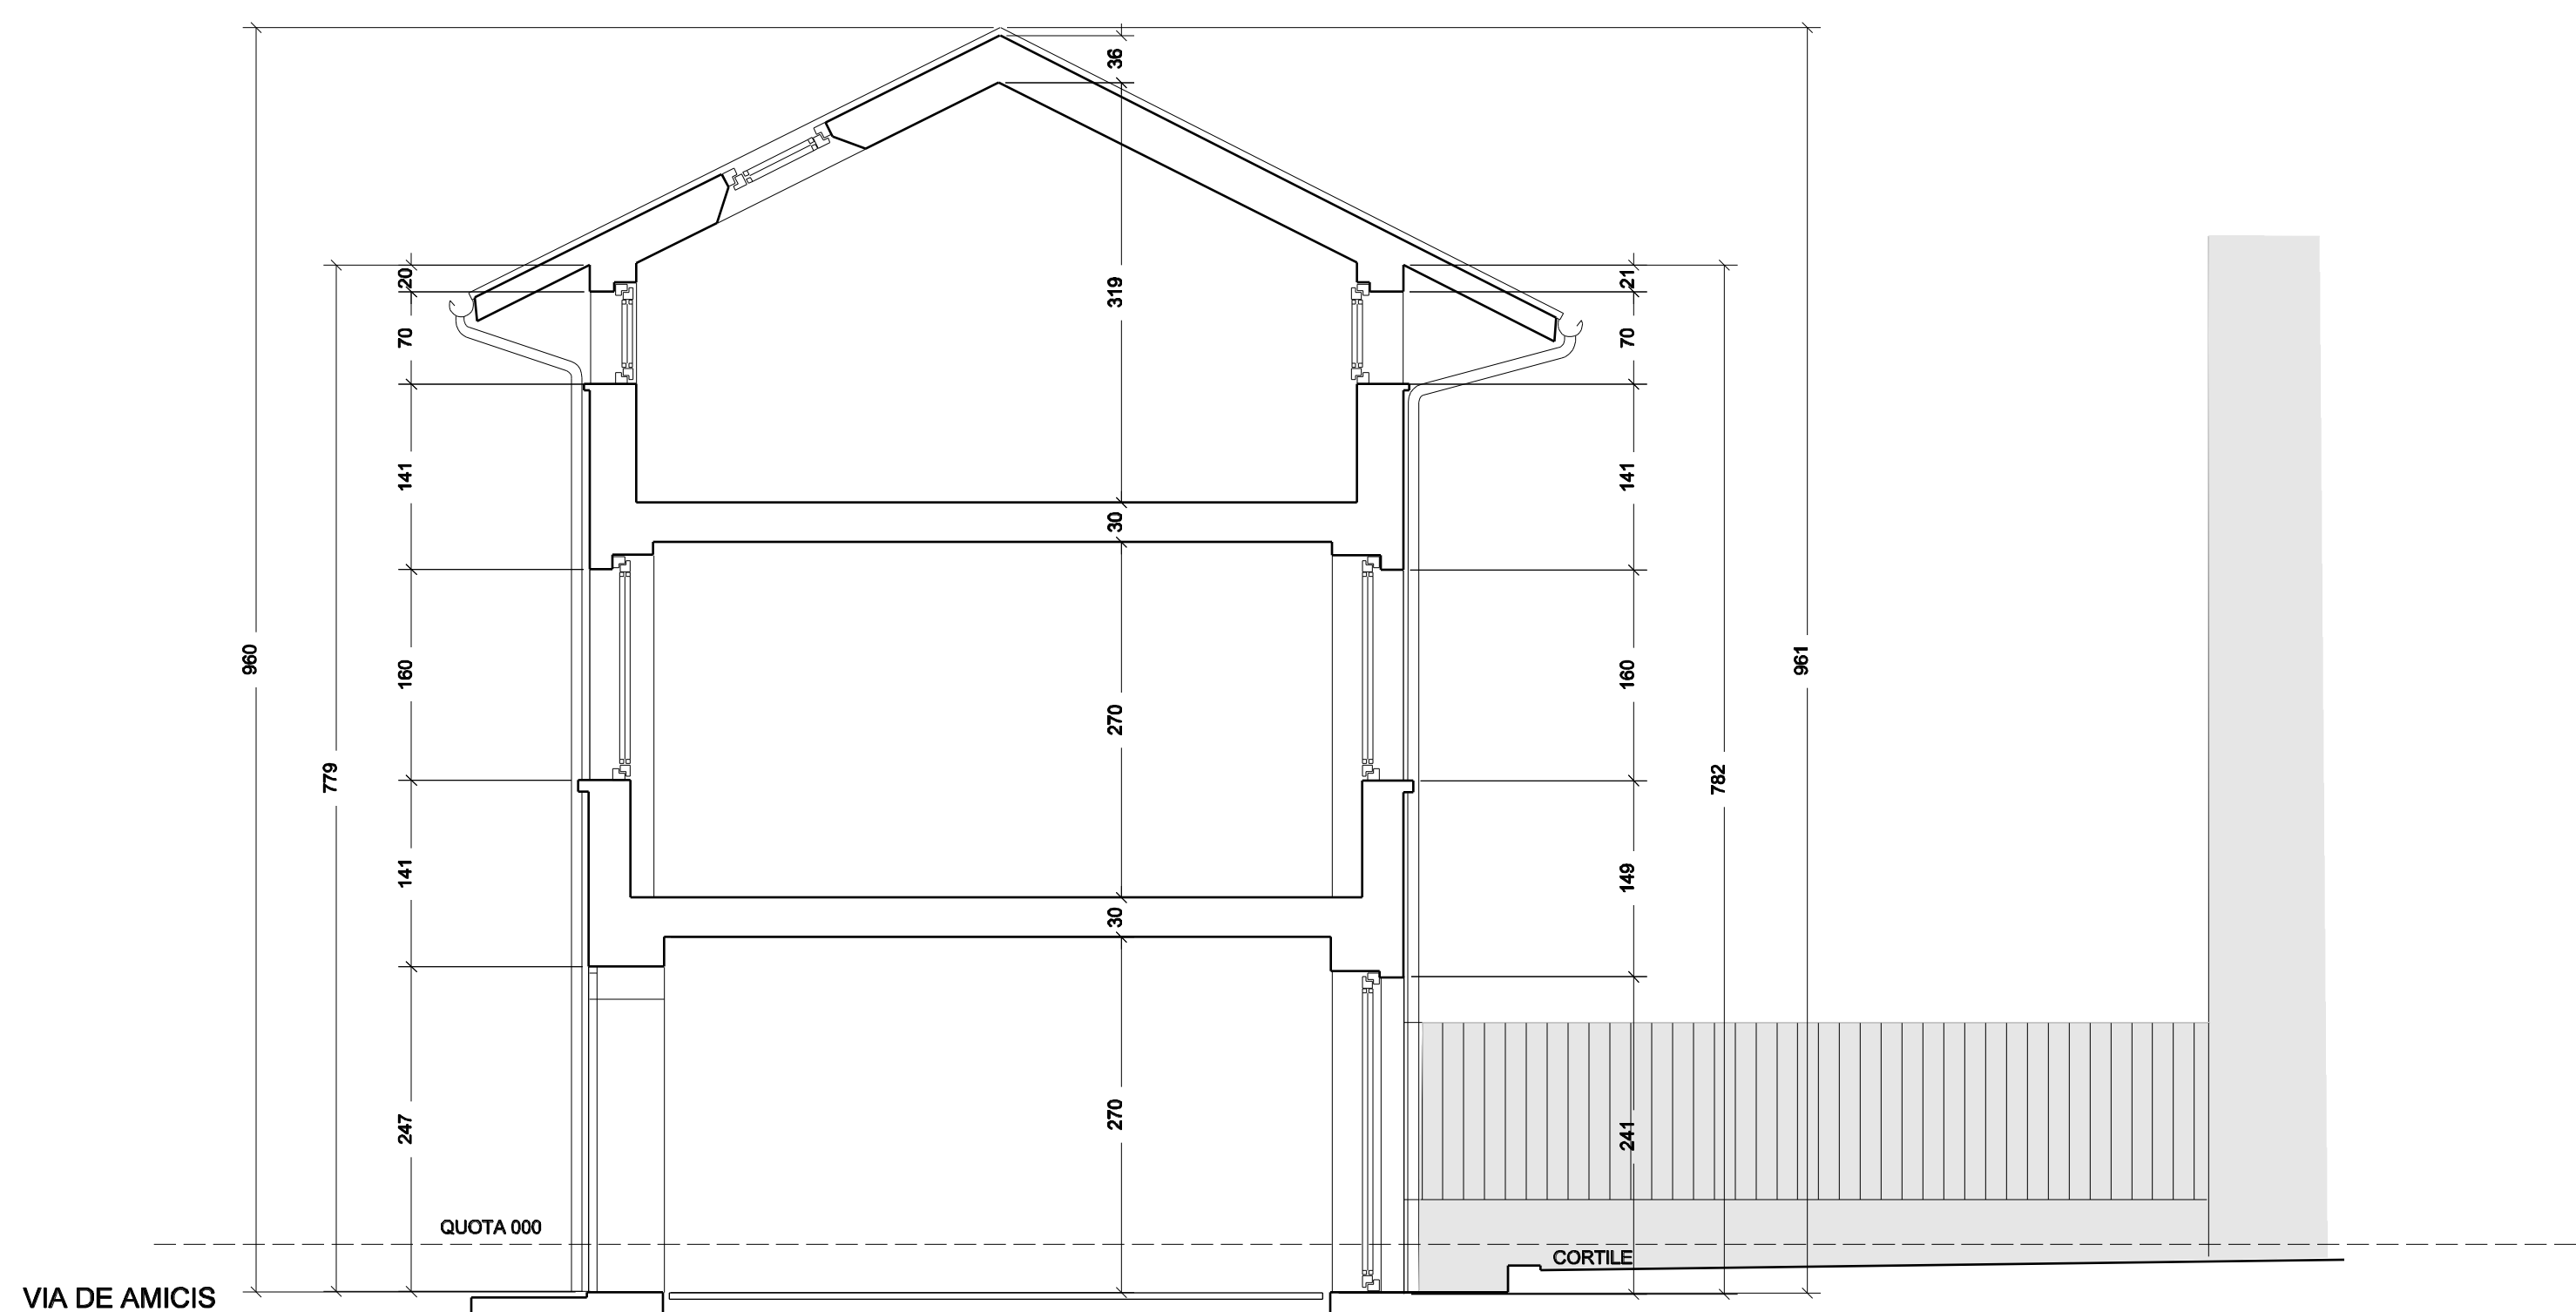


SEZIONE TRASVERSALE

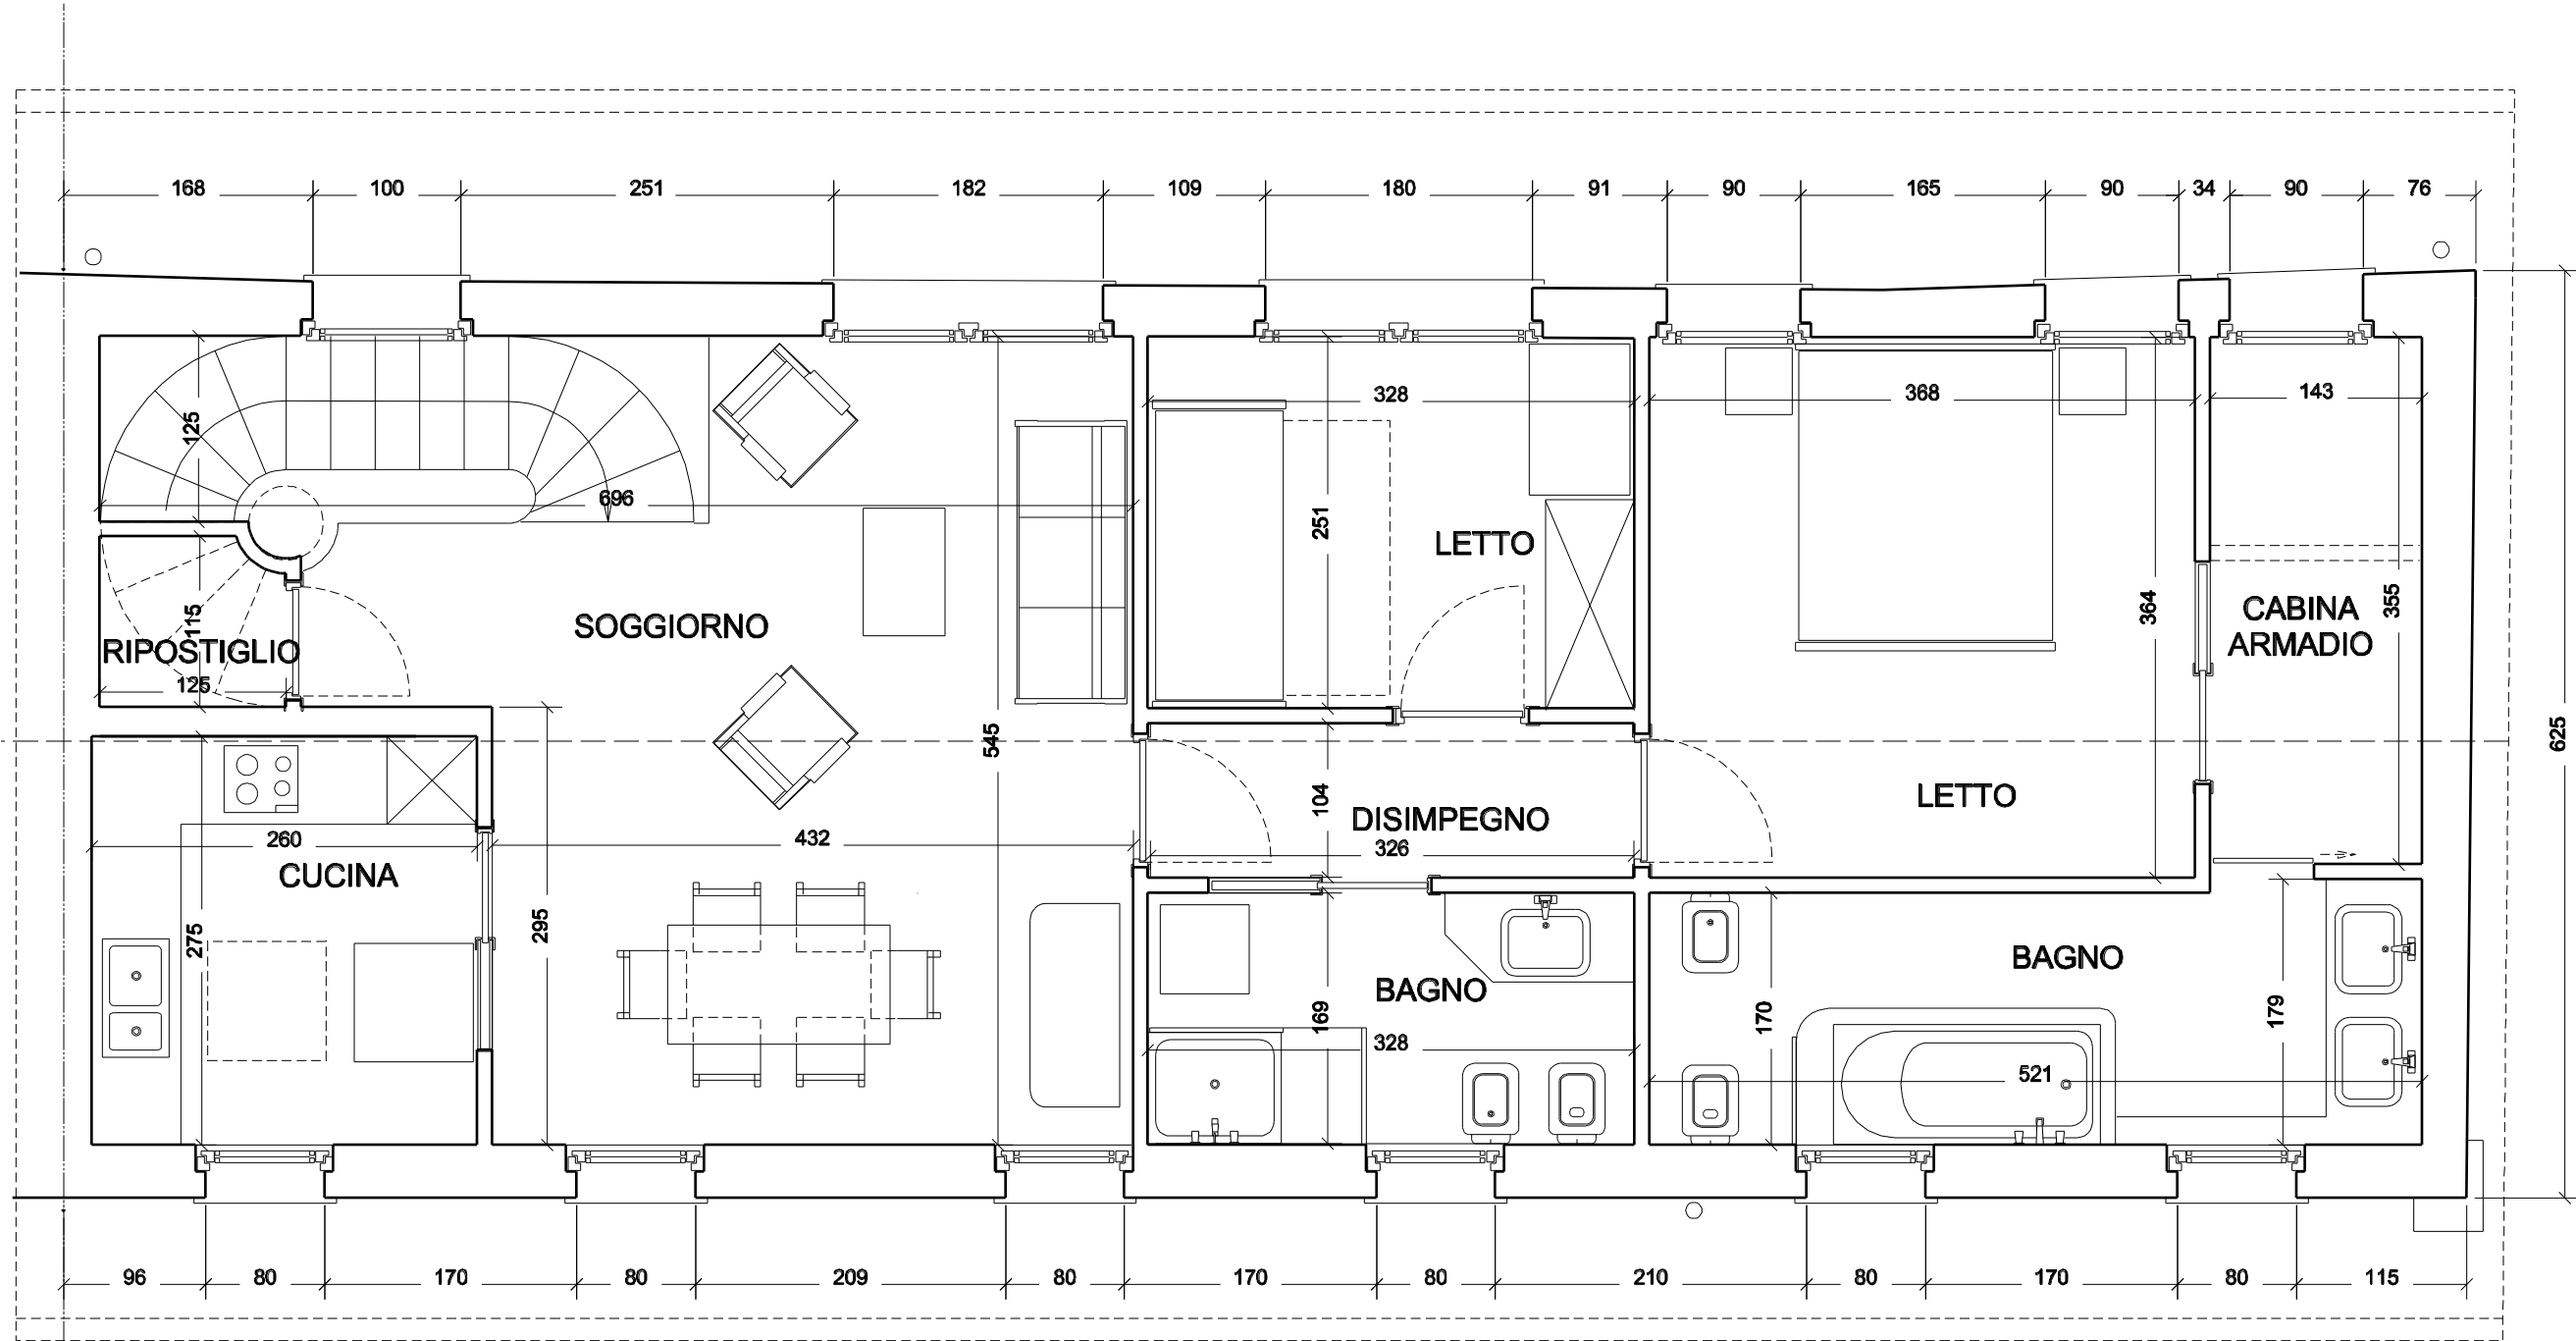

PIANTA PIANO SOTTOTETTO

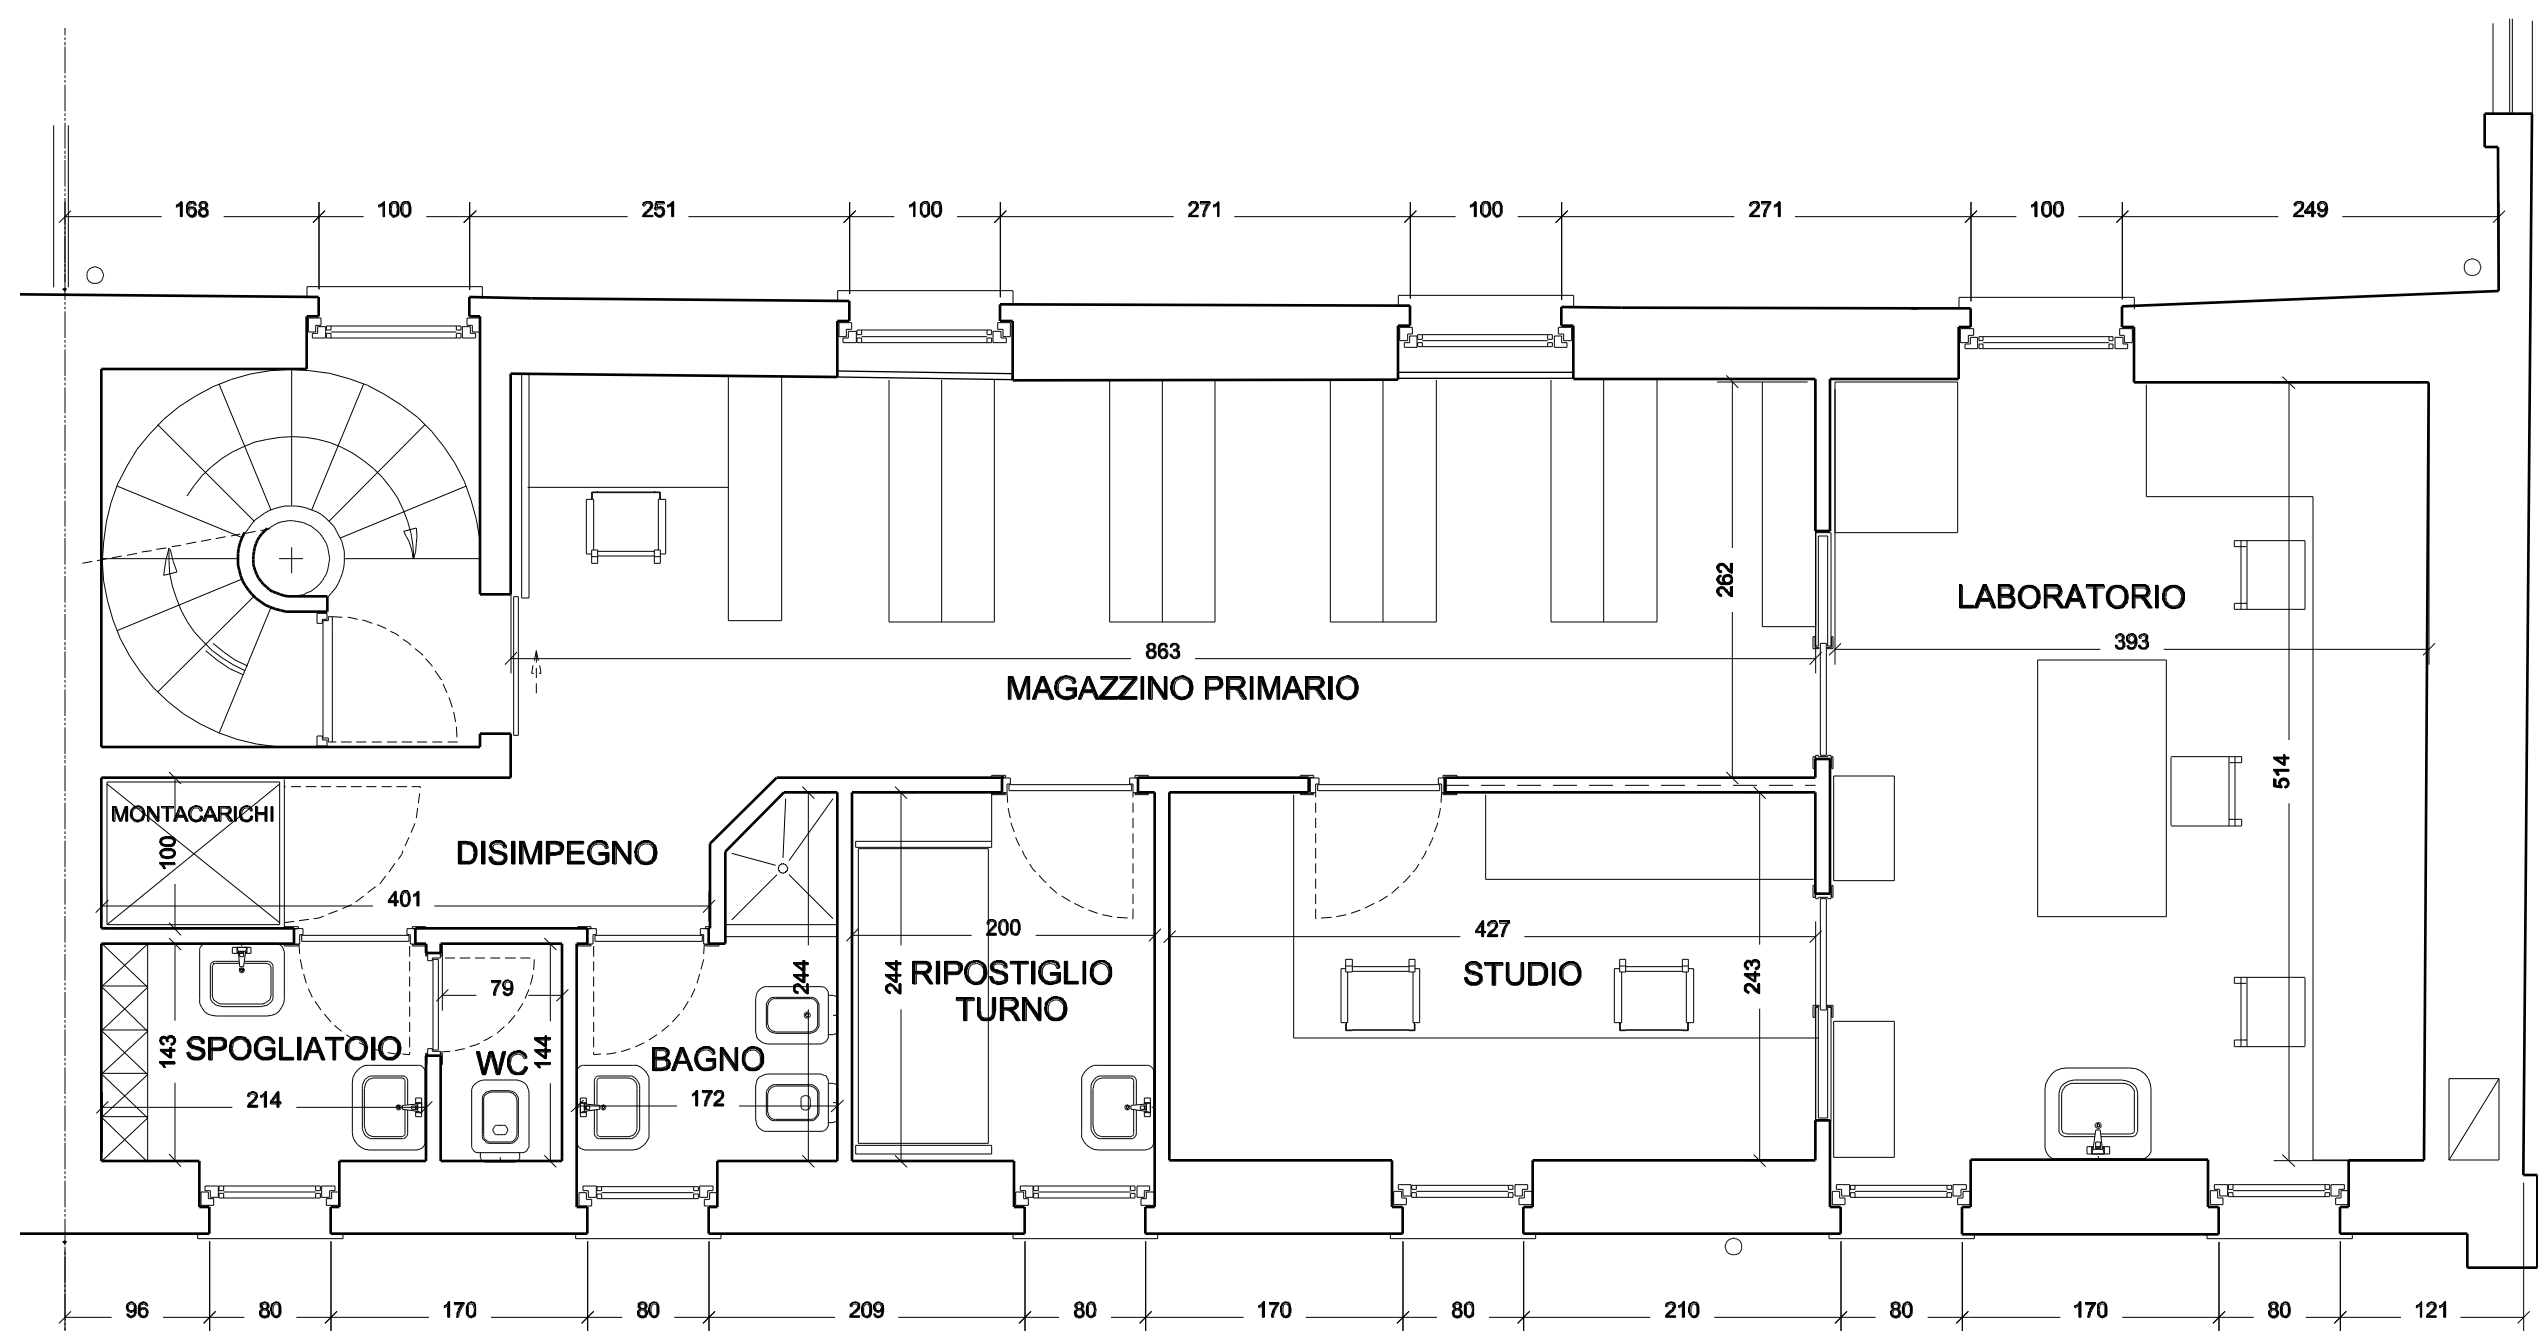

PIANTA PIANO PRIMO

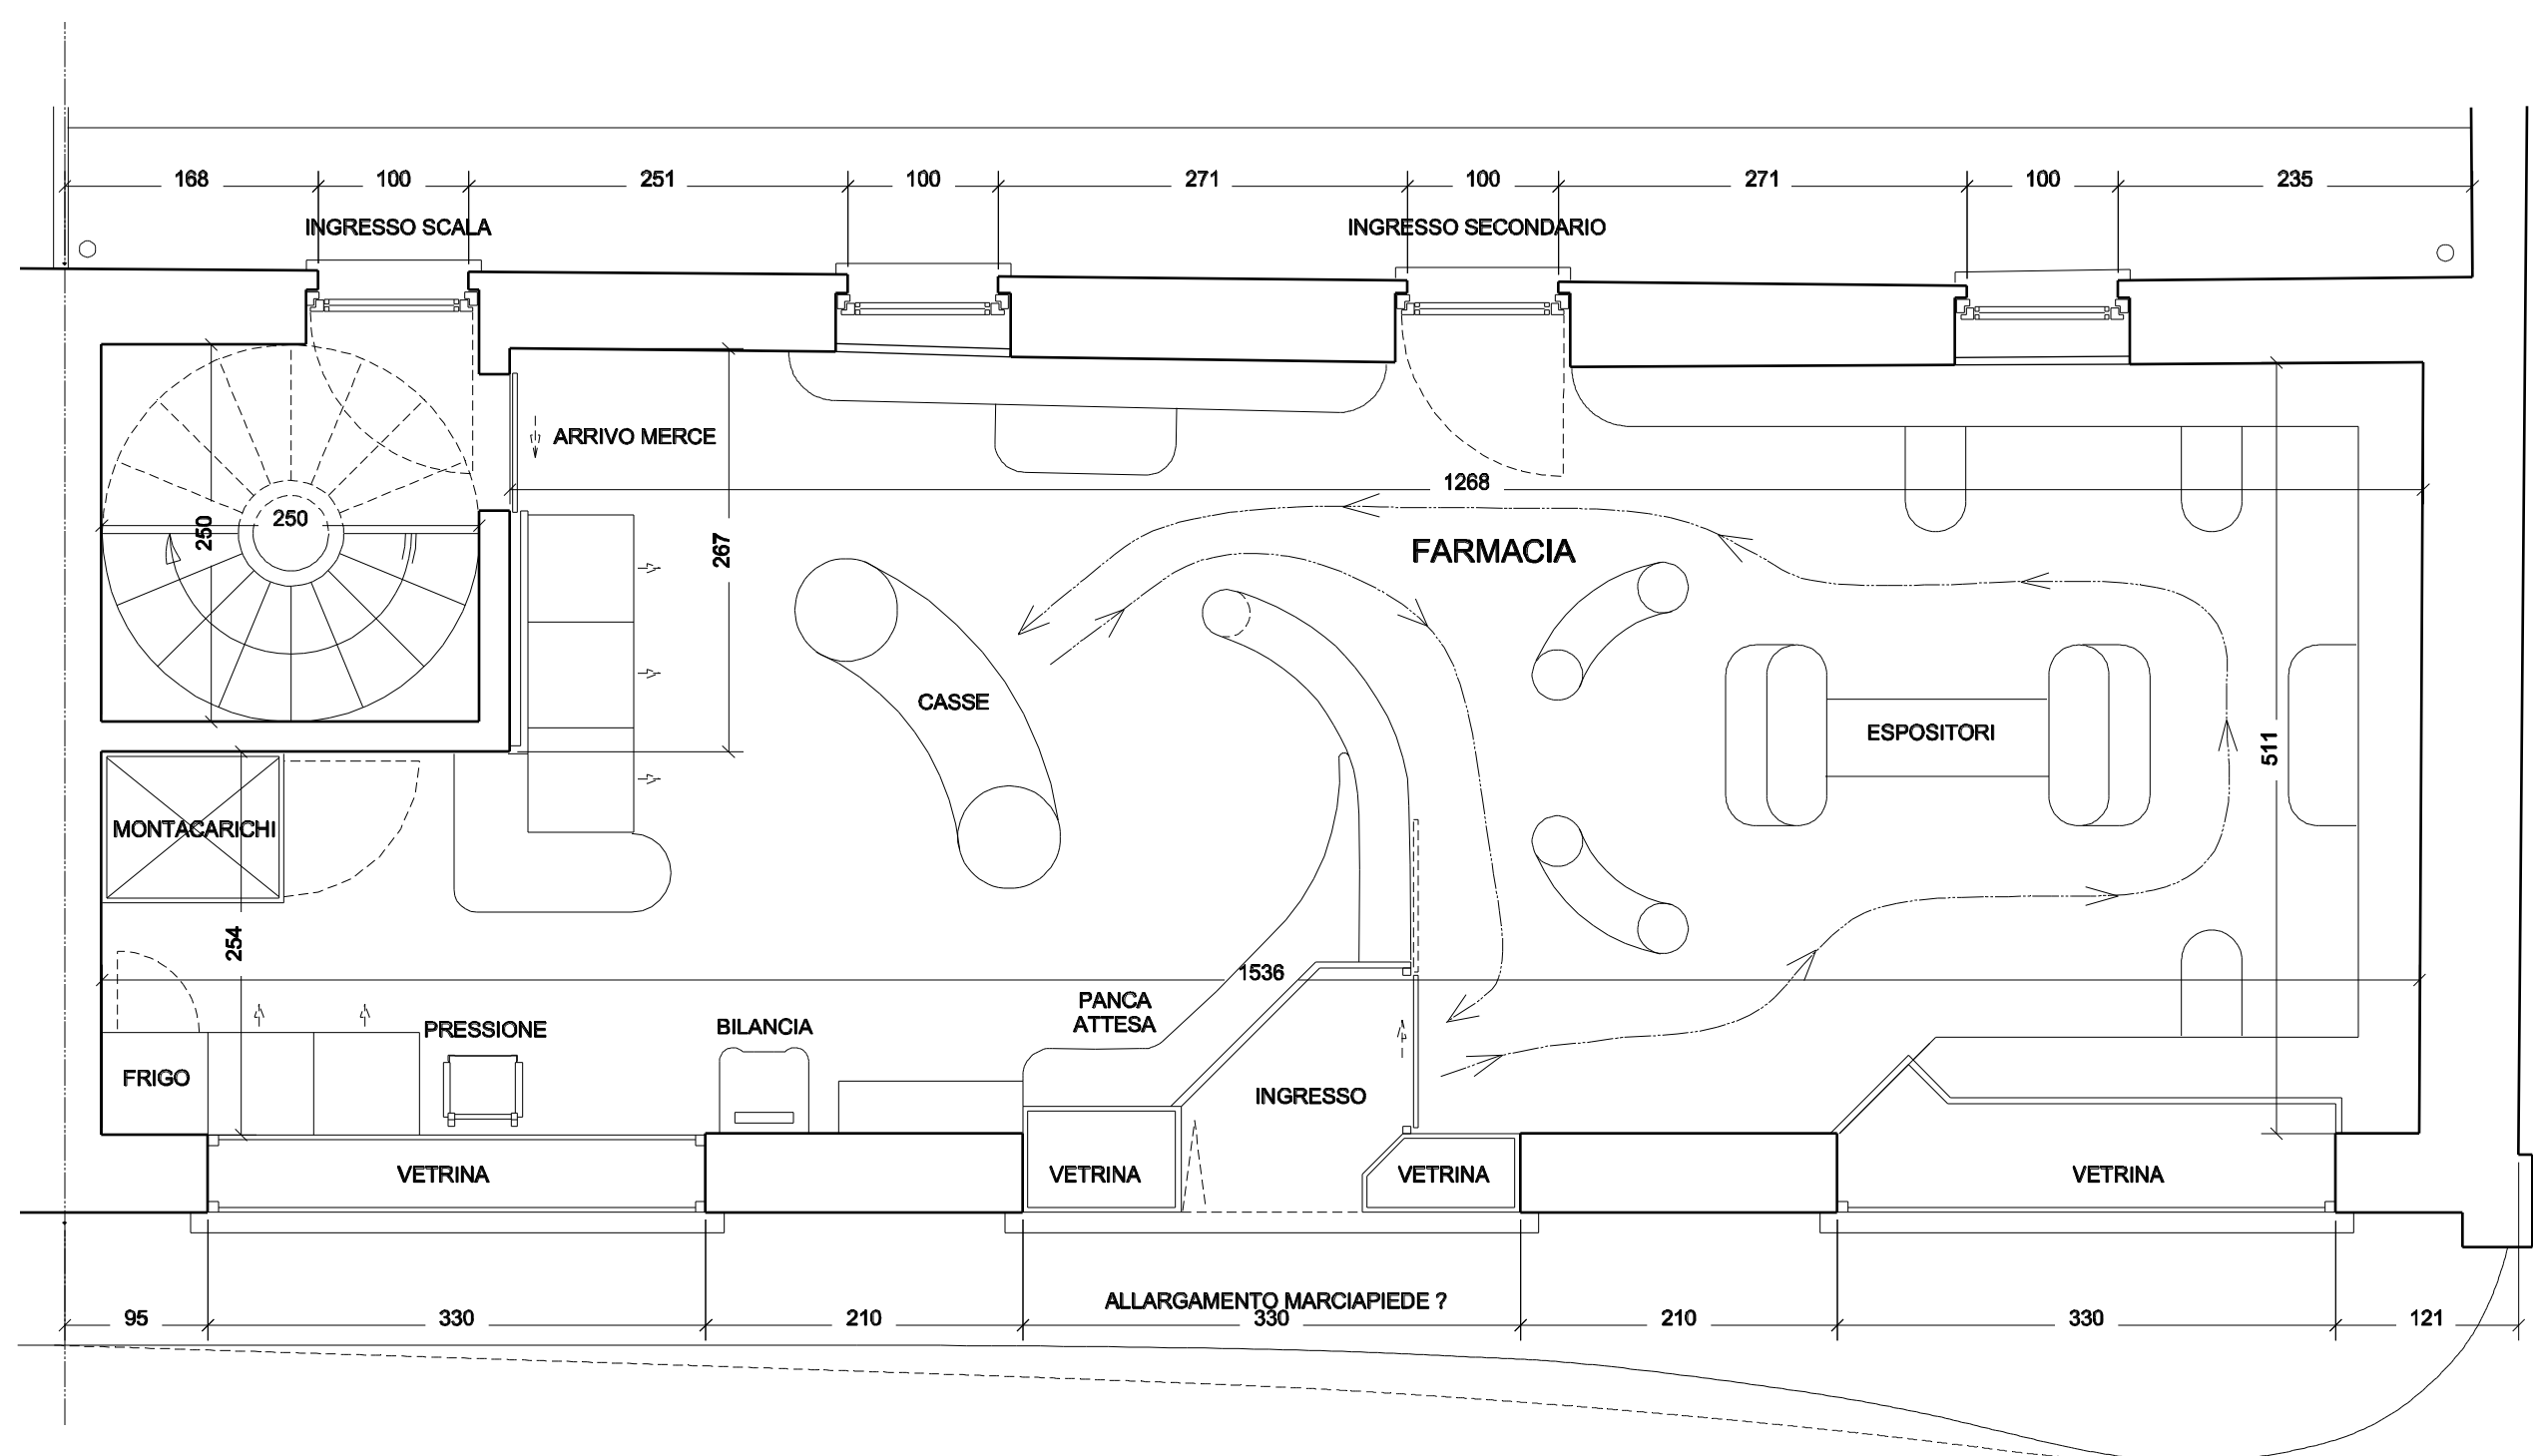

PIANTA PIANO TERRA