



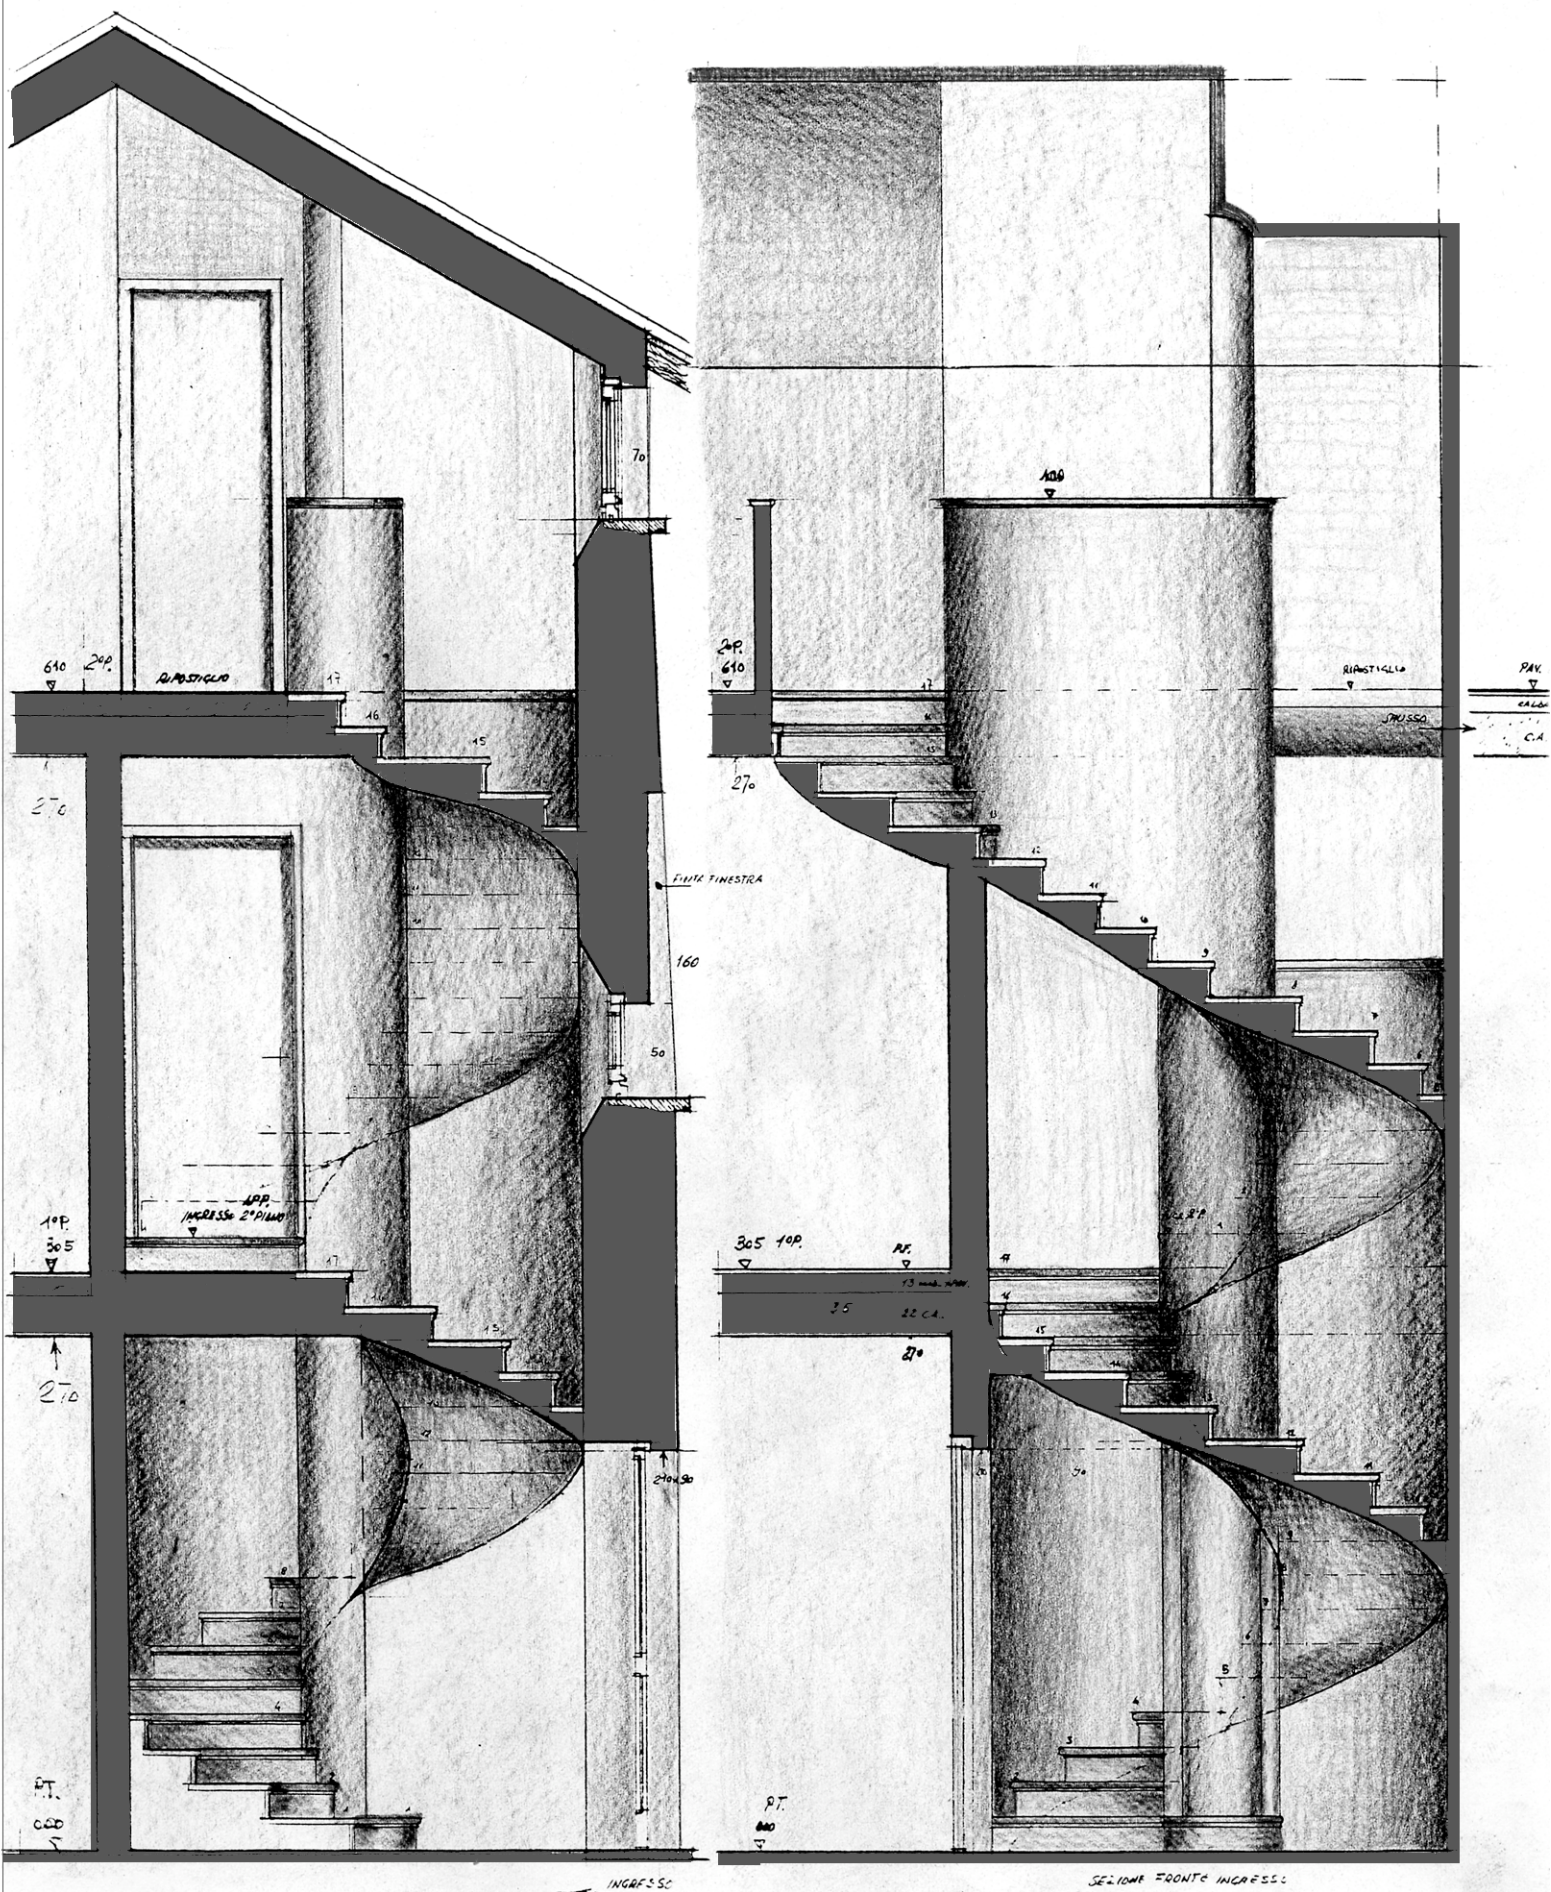


INGRESSO


SEZIONE FRONTE INGRESSO

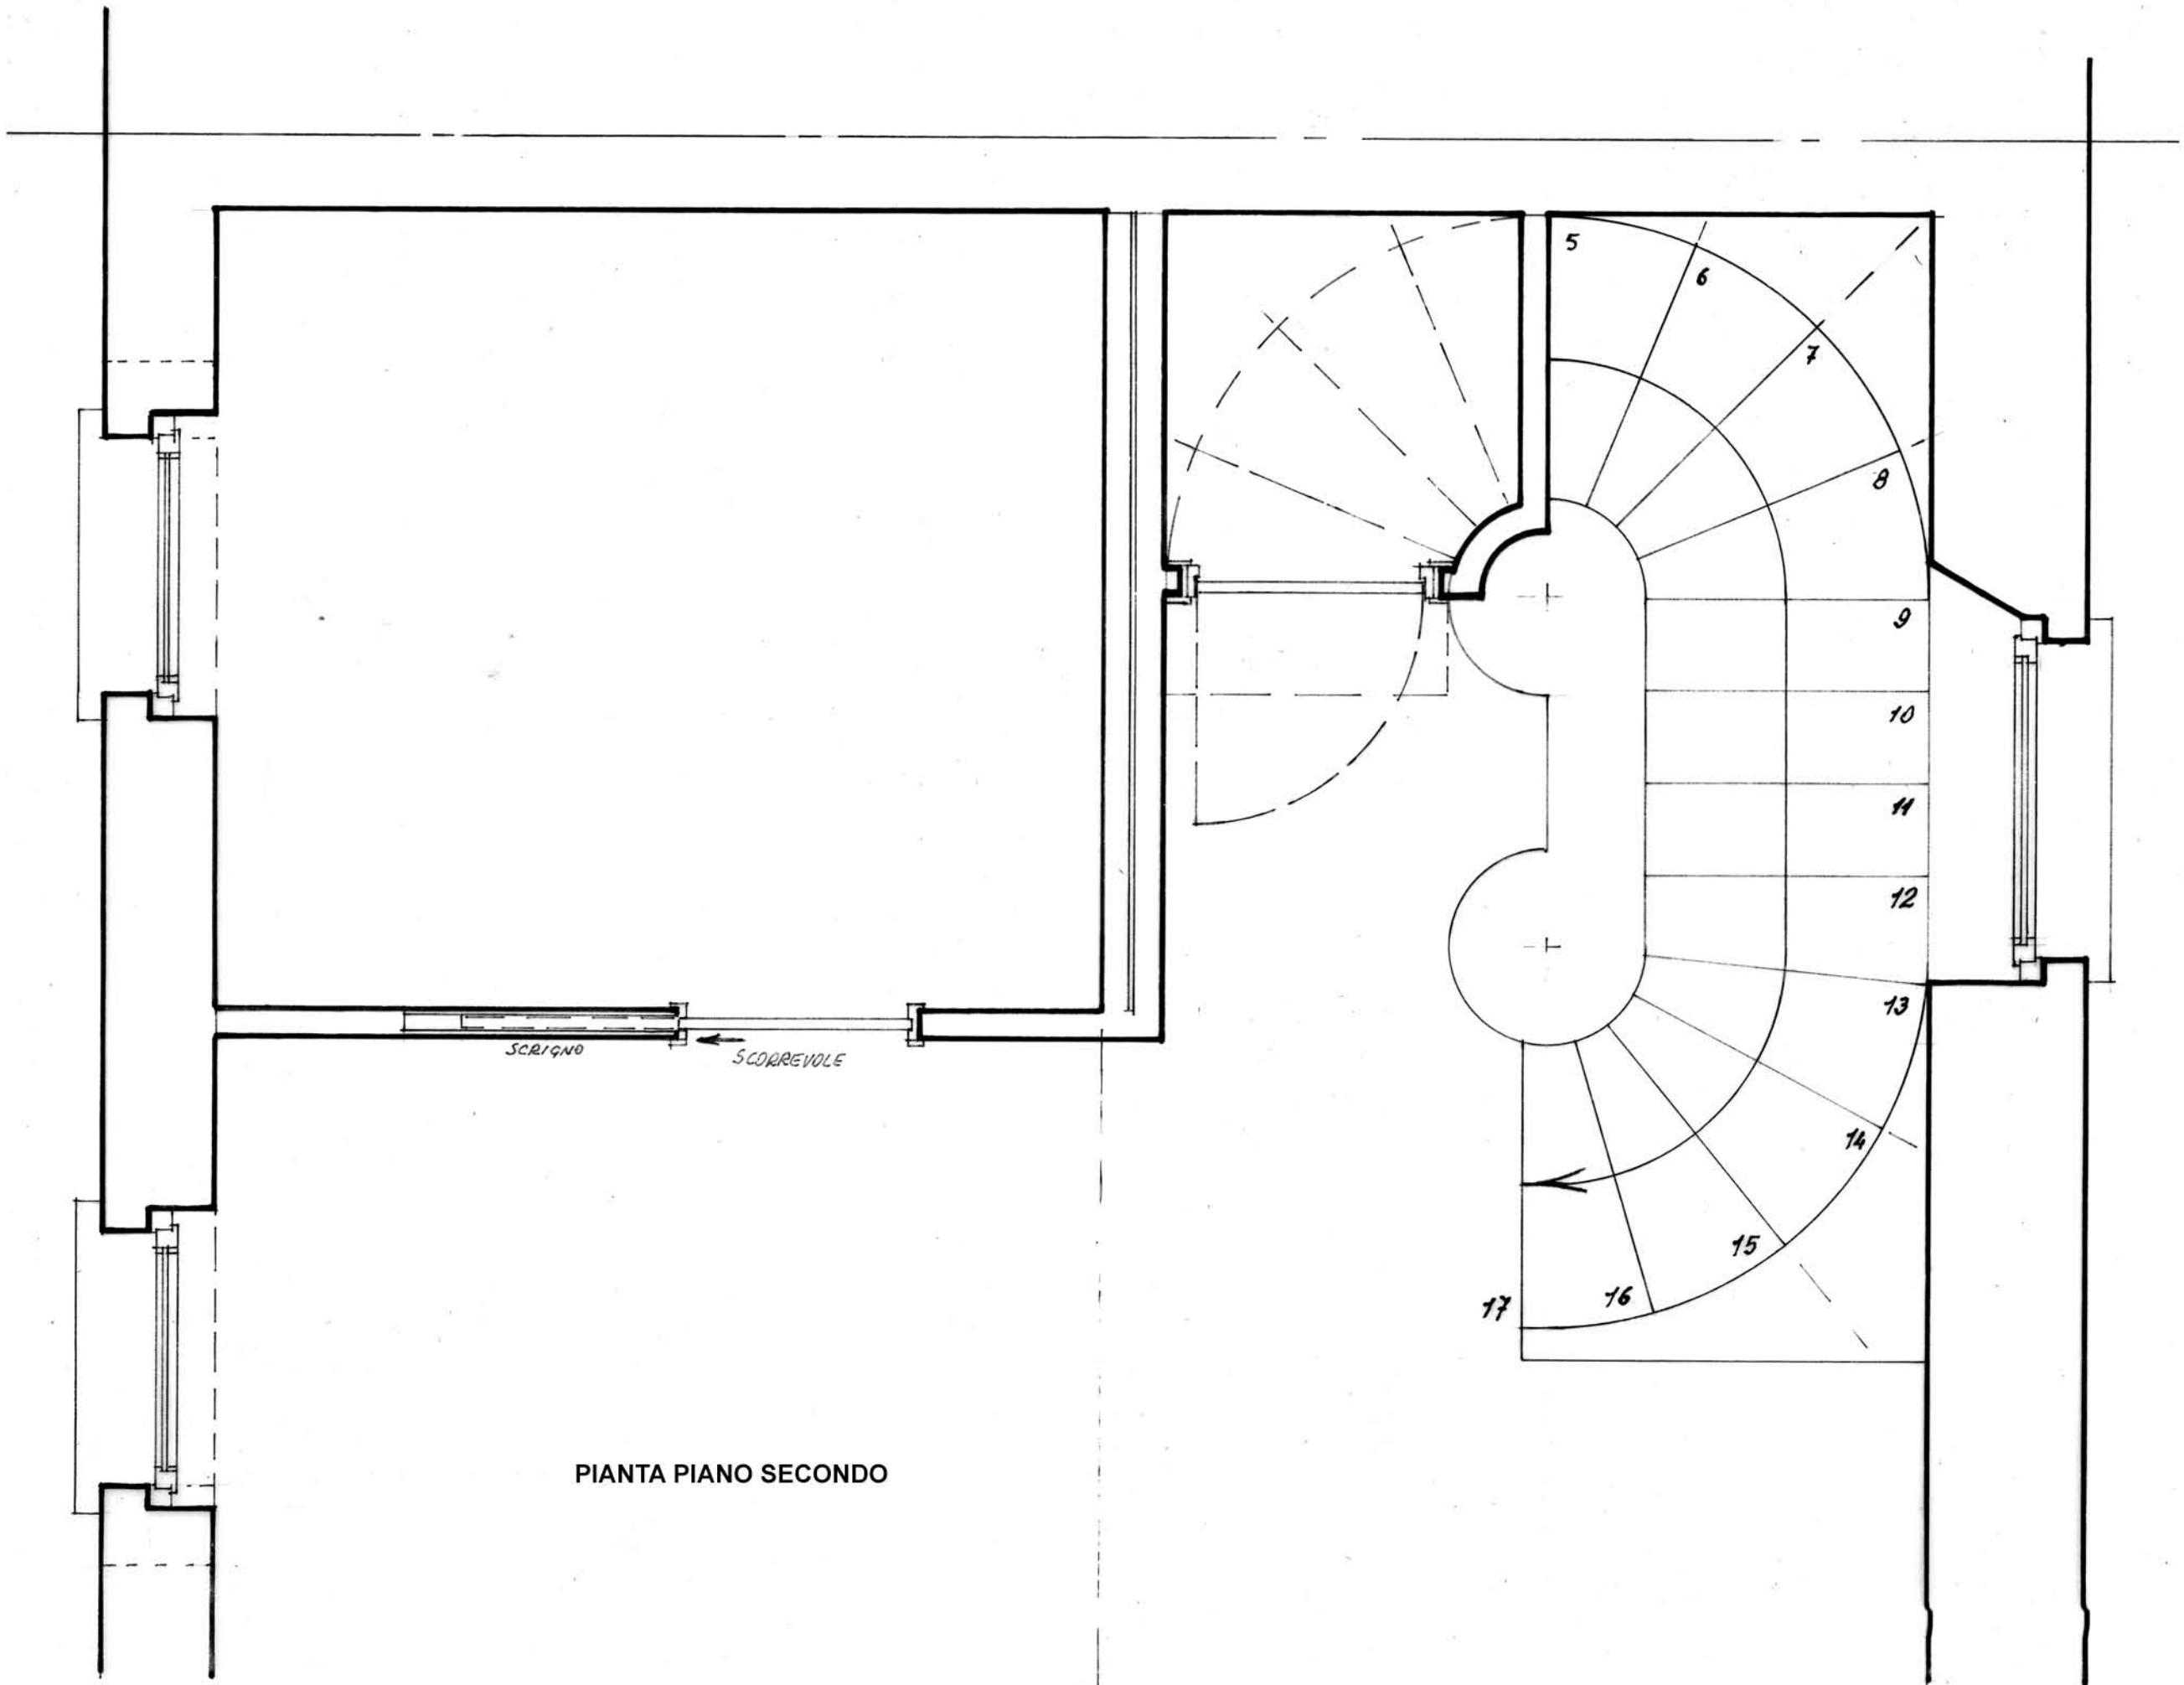

PIANTA PIANO SECONDO

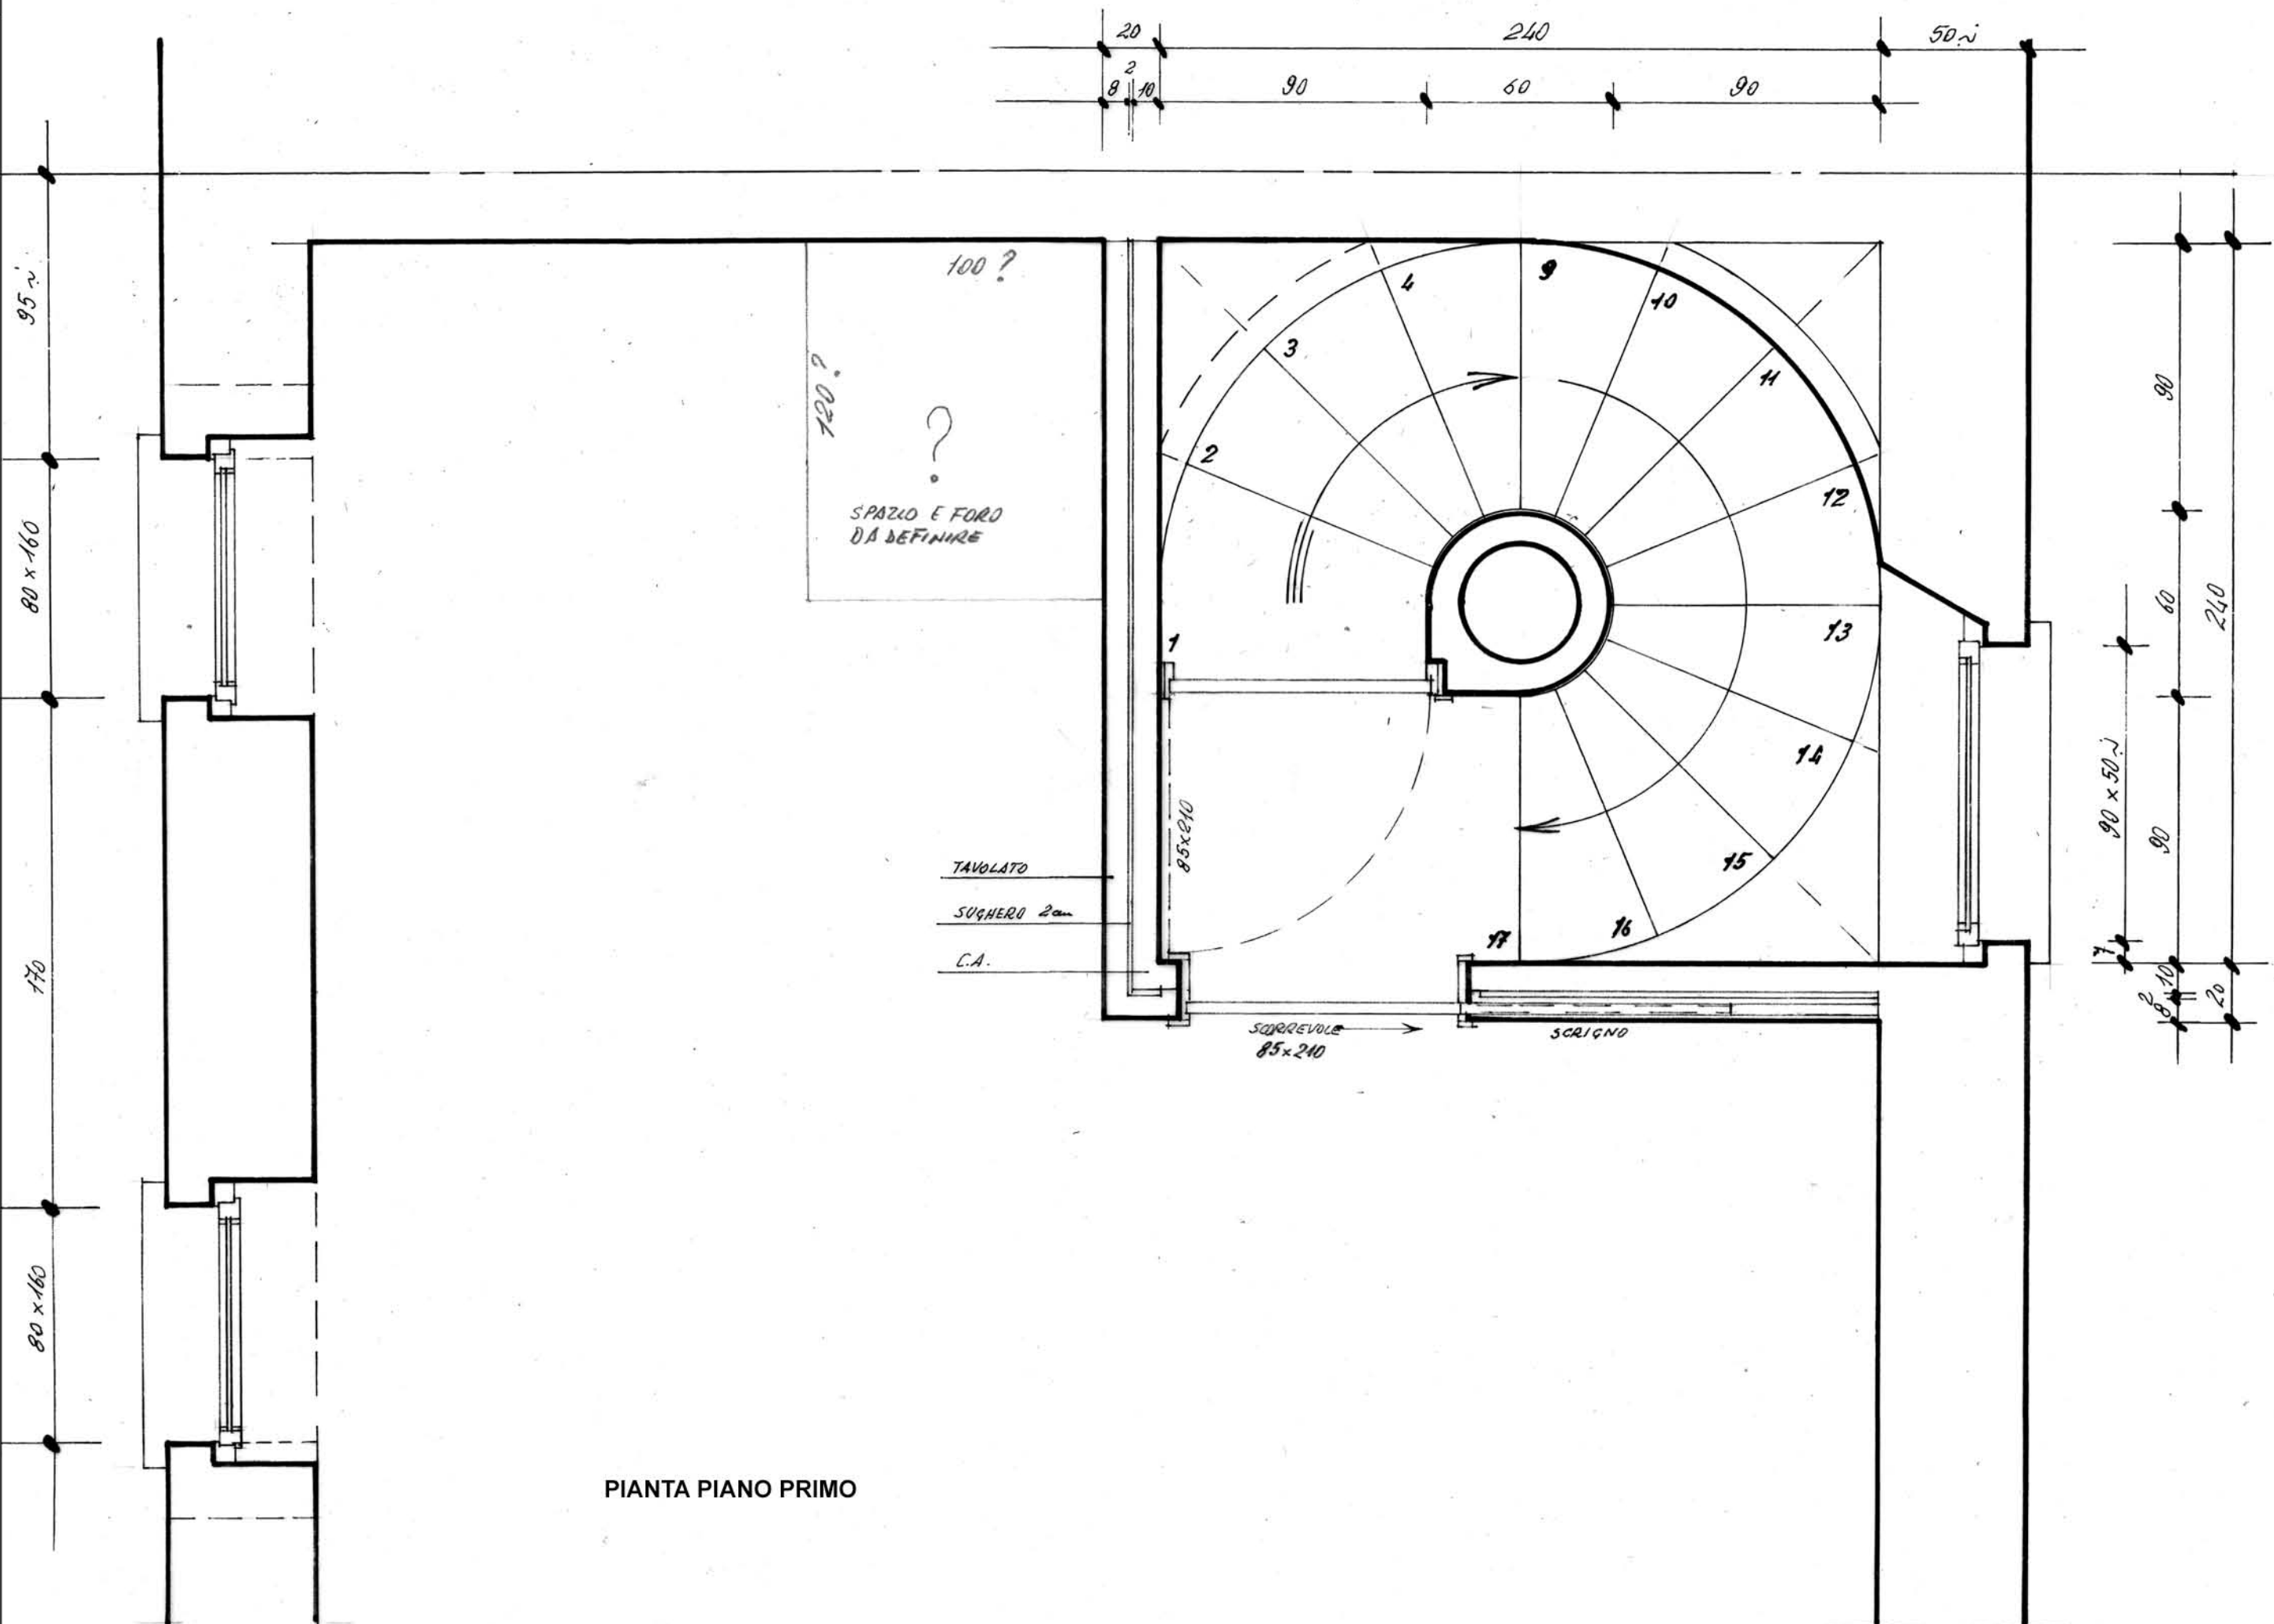

PIANTA PIANO PRIMO

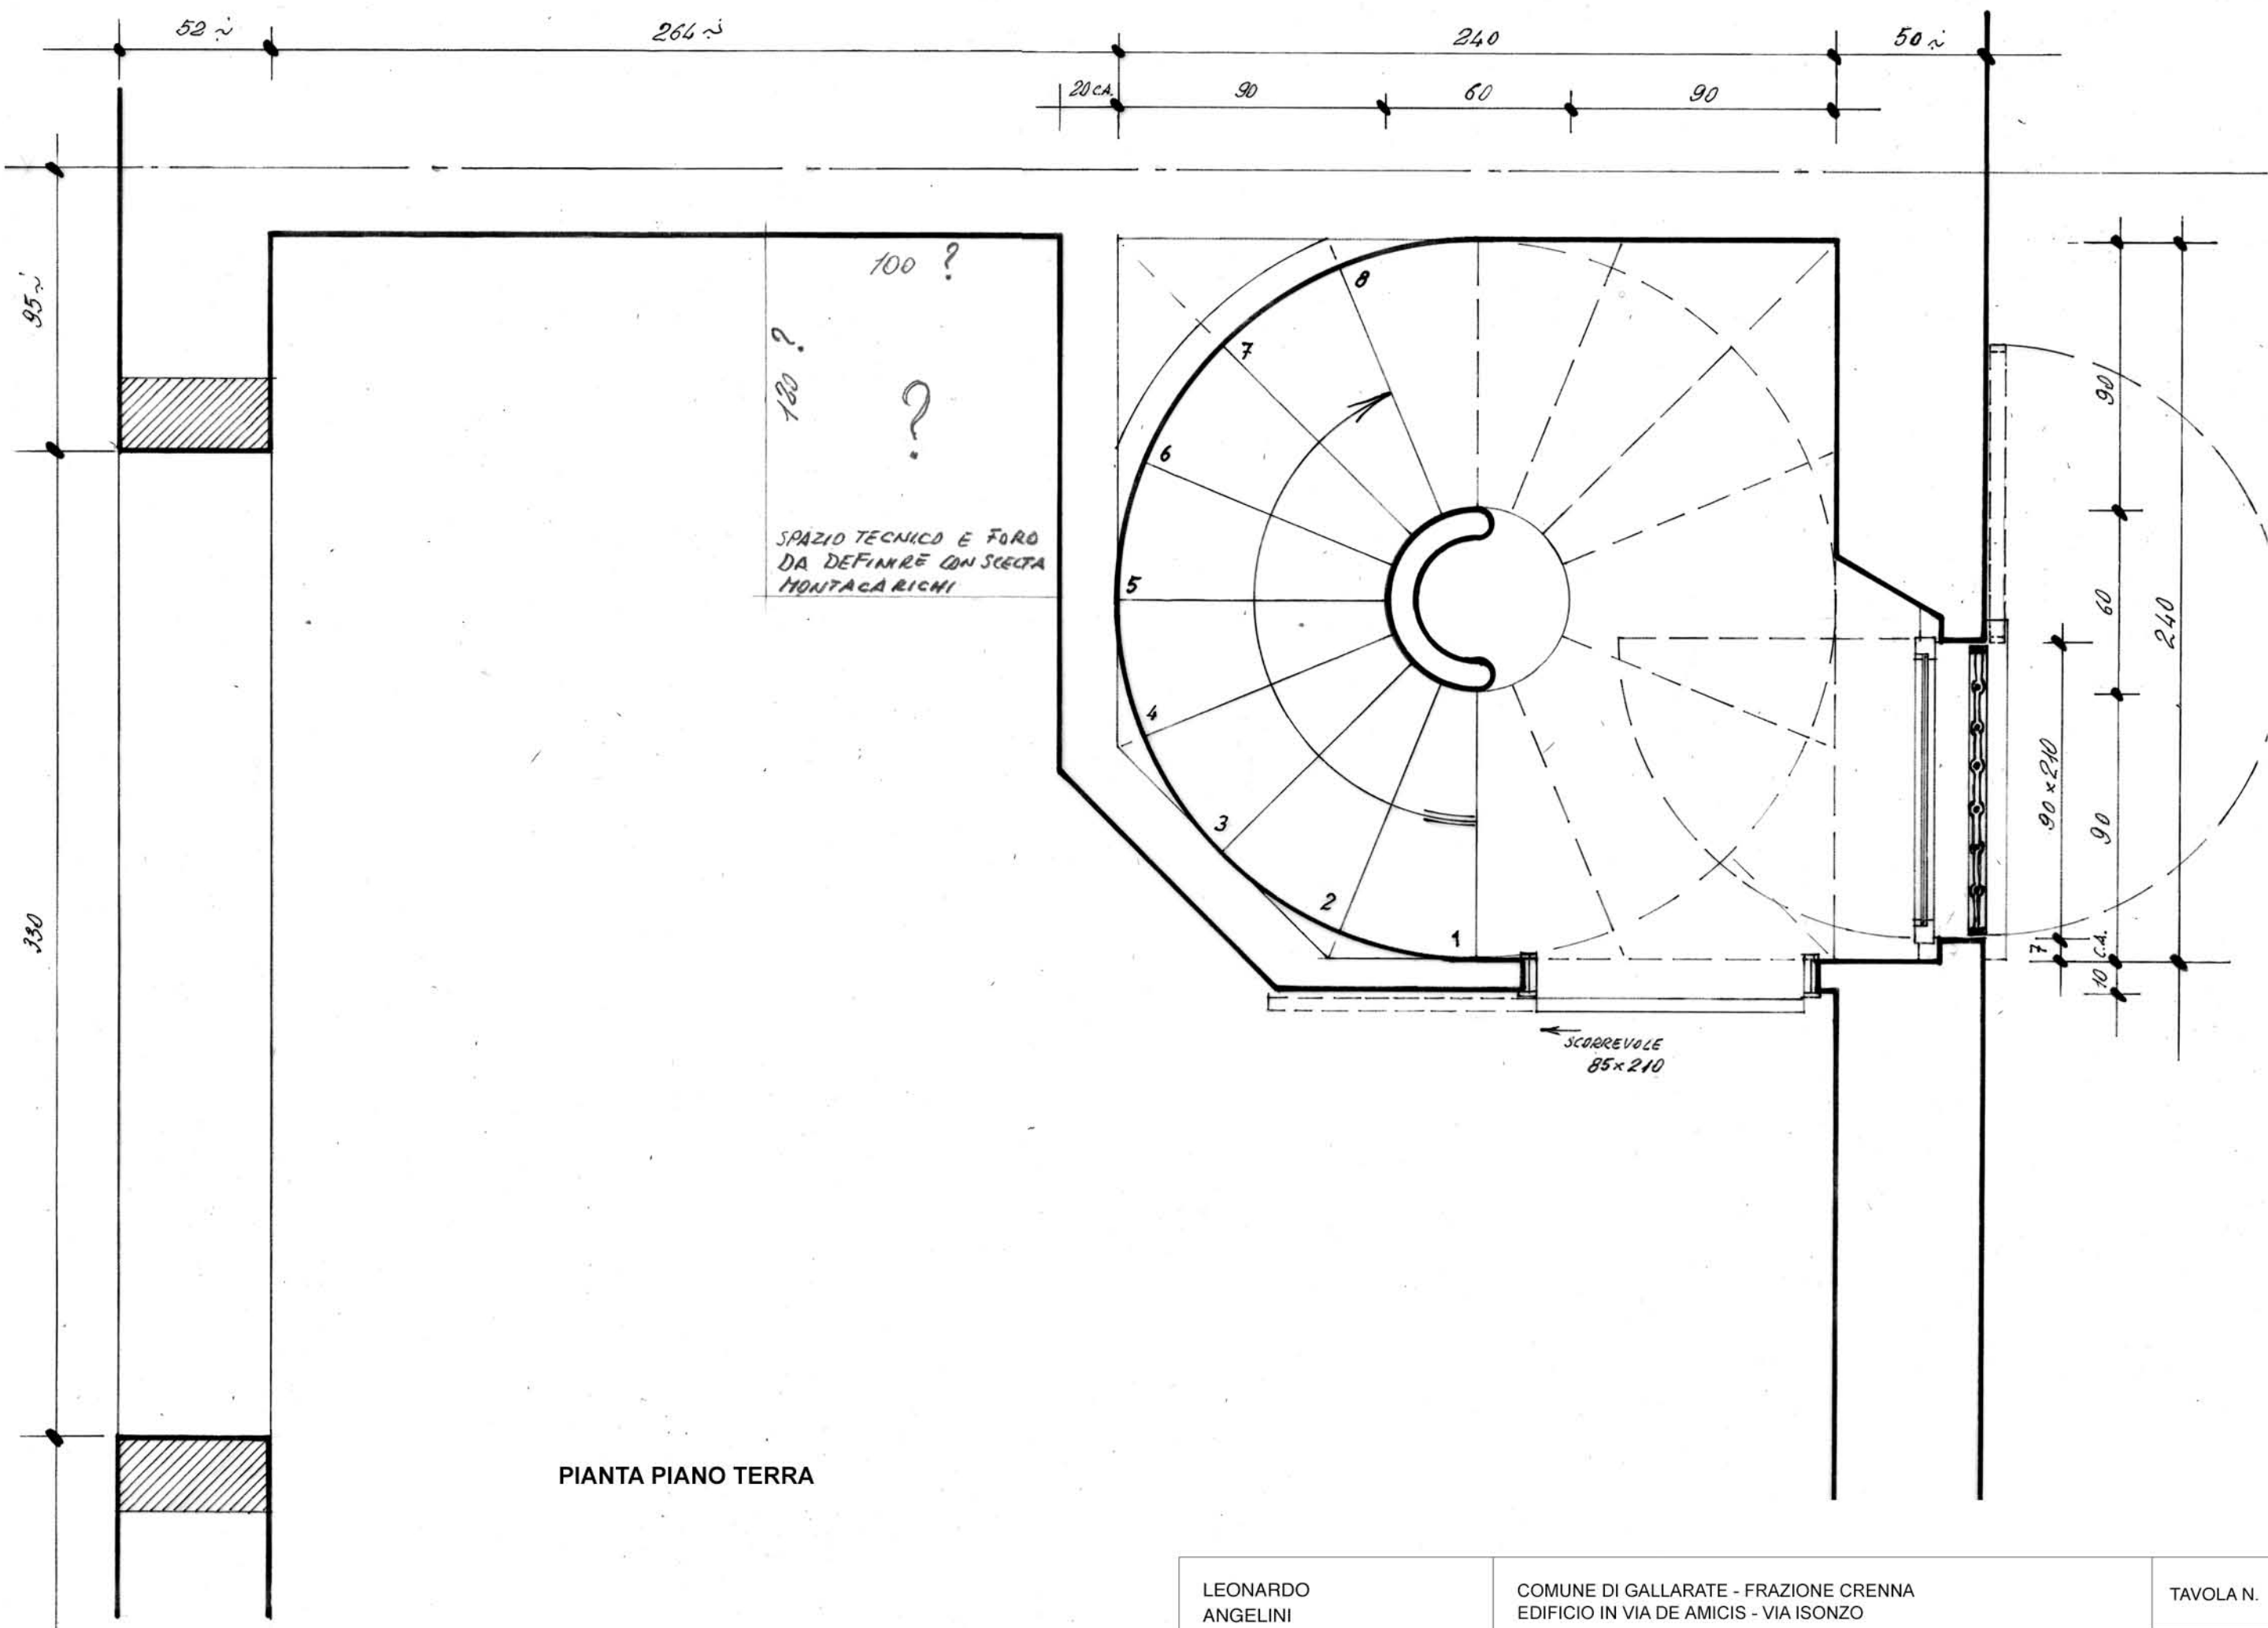

PIANTA PIANO TERRA

LEONARDO
ANGELINI
ARCHITETTO

VIA ARENA 18 24129 BERGAMO
TEL. 035.234609 FAX 035.235250
www.studioangelini.it studio@studioangelini.it

COMUNE DI GALLARATE - FRAZIONE CRENNÀ
EDIFICIO IN VIA DE AMICIS - VIA ISONZO


NUOVA FARMACIA DI NATALE

PARTICOLARE COSTRUTTIVO SCALA
PIANTE

TAVOLA N. 601

DATA 20.03.03

SCALA 1: 20

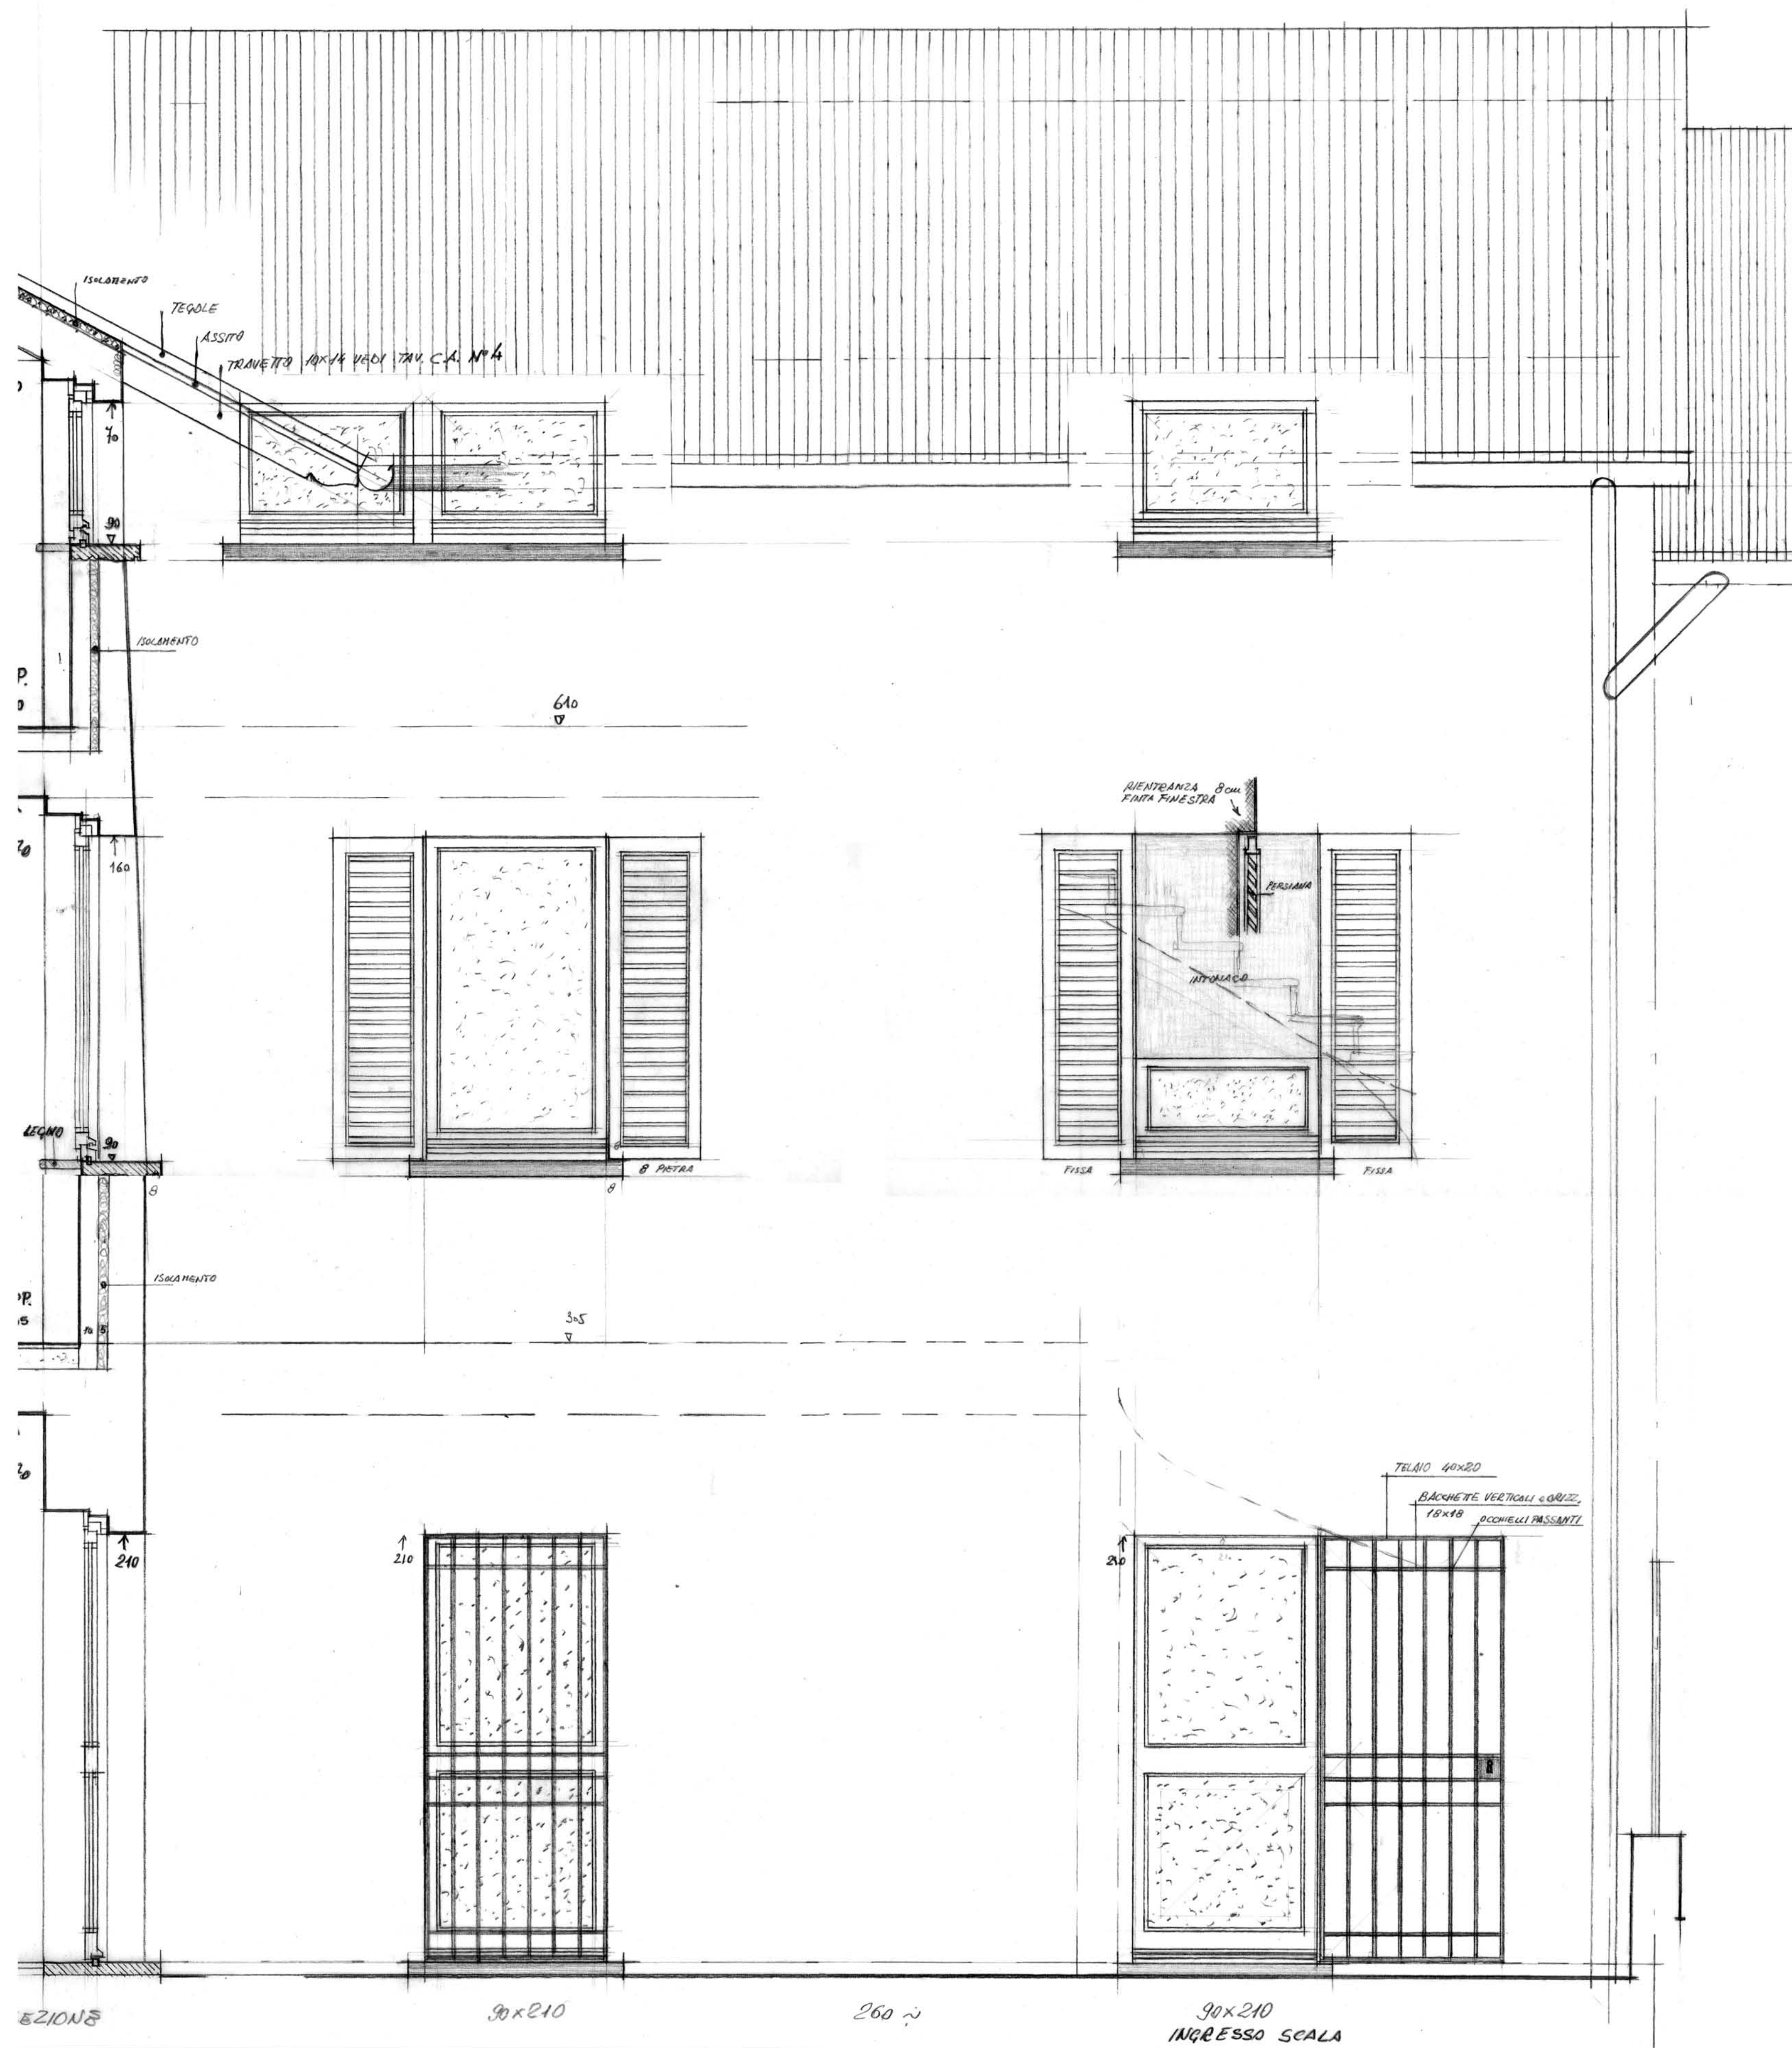

LEONARDO
ANGELINI
ARCHITETTO

VIA ARENA 18 24129 BERGAMO
TEL. 035.234609 FAX 035.235250
www.studioangelini.it studio@studioangelini.it

COMUNE DI GALLARATE - FRAZIONE CRENNIA
EDIFICIO IN VIA DE AMICIS - VIA ISONZO

NUOVA FARMACIA DI NATALE

**PARTICOLARE COSTRUTTIVO SCALA
PROSPETTO**

TAVOLA N. **603**

DATA 20.03.03

SCALA 1:20

