


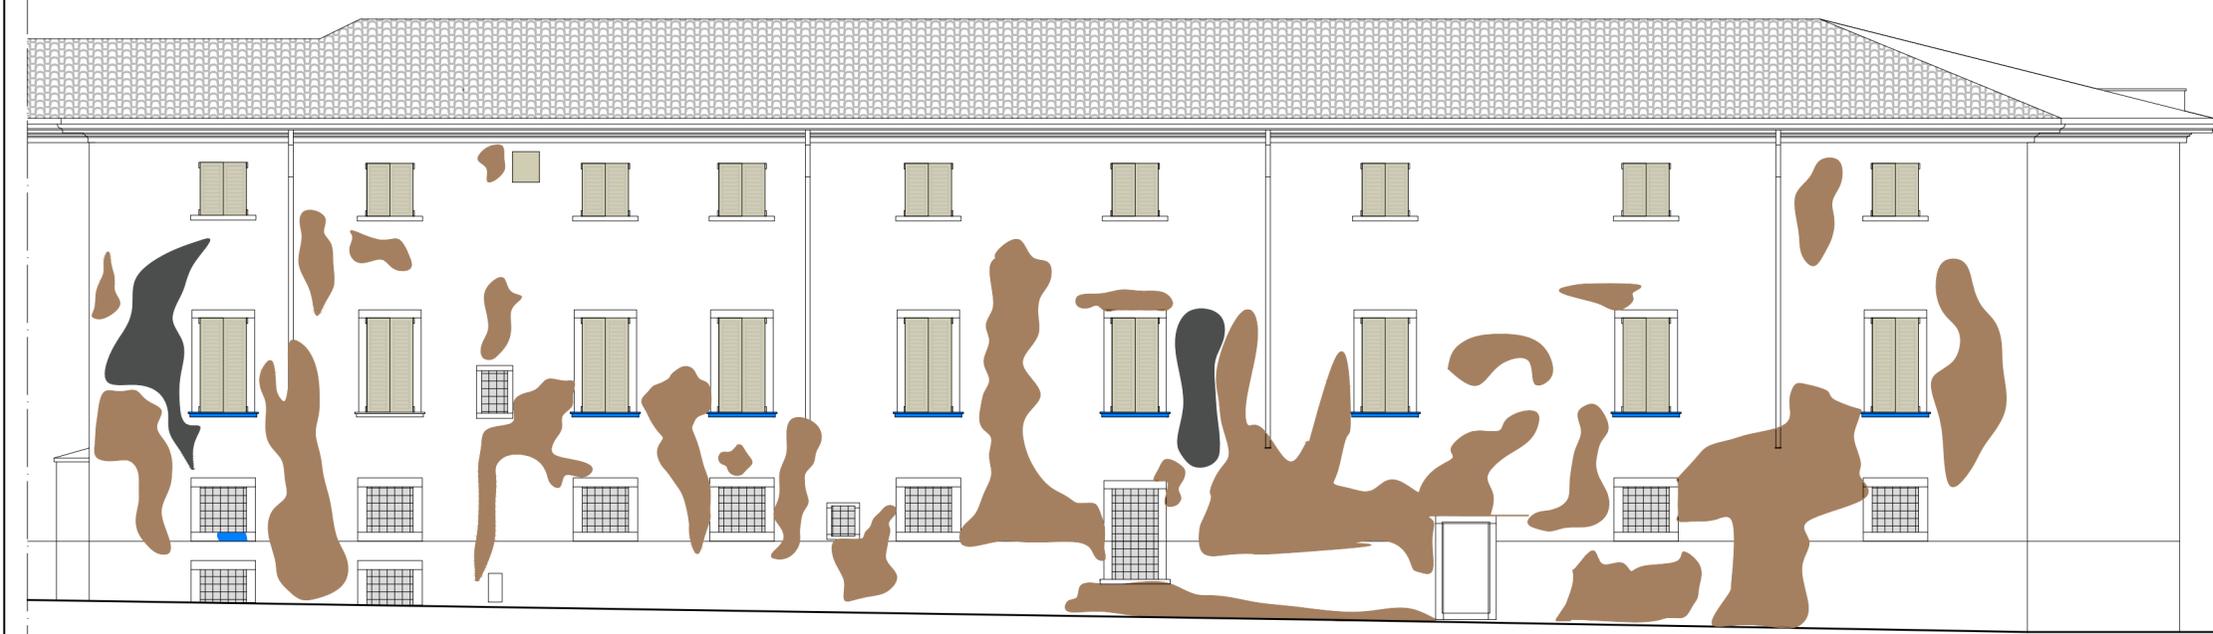


PROSPETTO SUD (fronte interno)

**LEGENDA**


MURATURA INTONACATA		porzioni intonacate da restaurare
		porzioni distaccate di bugnato
		intonaco mancante/fortemente degradato
CONTORNI LAPIDEI		croste nere
		Rotture e perdite di modellato
PERSIANE IN LEGNO		in buono stato di conservazione - da verniciare
		fortemente ammalorate - da sostituire
INFERRIATE		Lieve ossidazione e invecchiamento naturale



PROSPETTO NORD (fronte esterno)

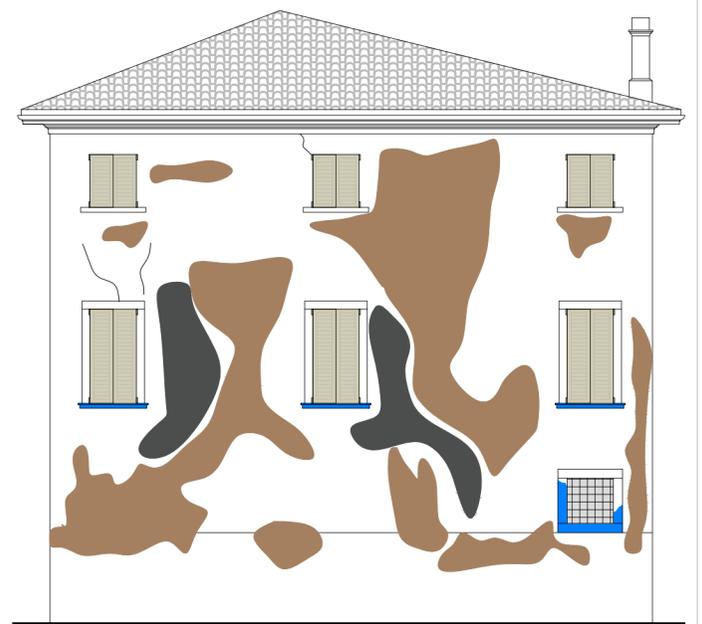

PROSPETTO OVEST

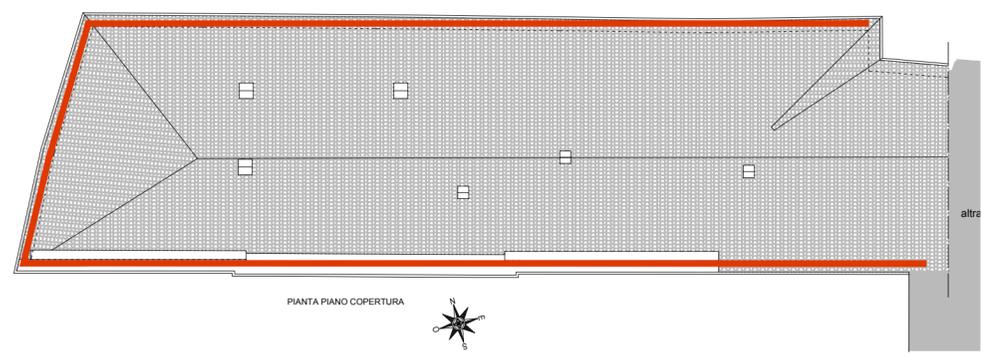

PIANTA PIANO COPERTURA



VILLA SALVI GIA' GALLIZIOLI SIMONI  
 ALBANO S. ALESSANDRO (BG) - VIA ROMA N. 17  
 INTERVENTO DI RESTAURO DEI FRONTI DELLA VILLA E RICORRITURA TETTO

PATOLOGIA DEL DEGRADO

Data 13.05.2021 Scala 1: 100 Disegnatore NP Codice SALB\_VS\_A02 Tavola 04

