




5 - SOSTITUZIONE PARAPETTO IN CALCESTRUZZO CON PARAPETTO IN PIETRA

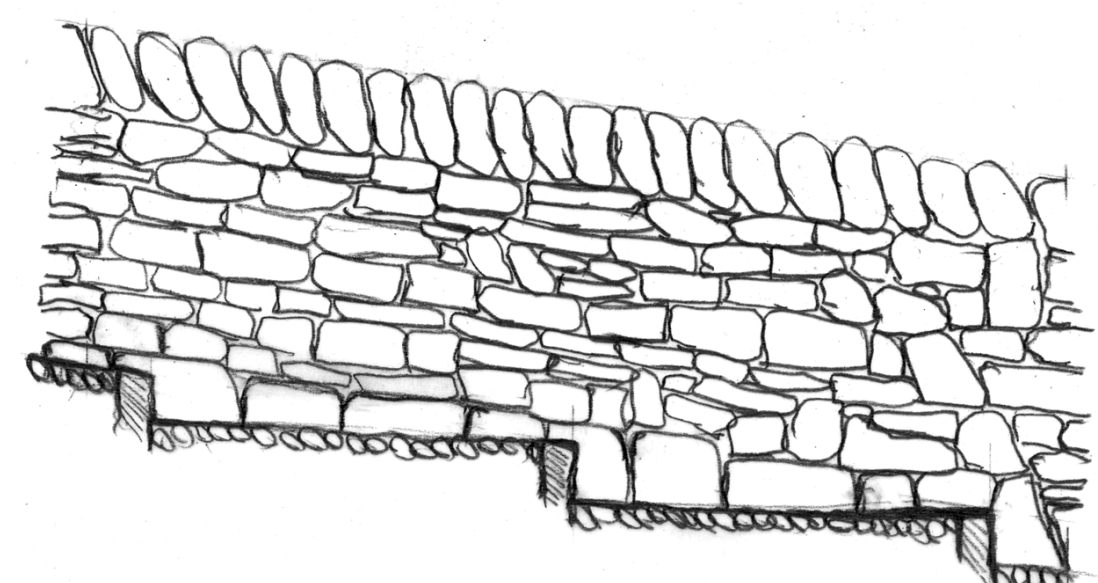








4 - INTEGRAZIONE E CONSOLIDAMENTO MURO DI CONTENIMENTO

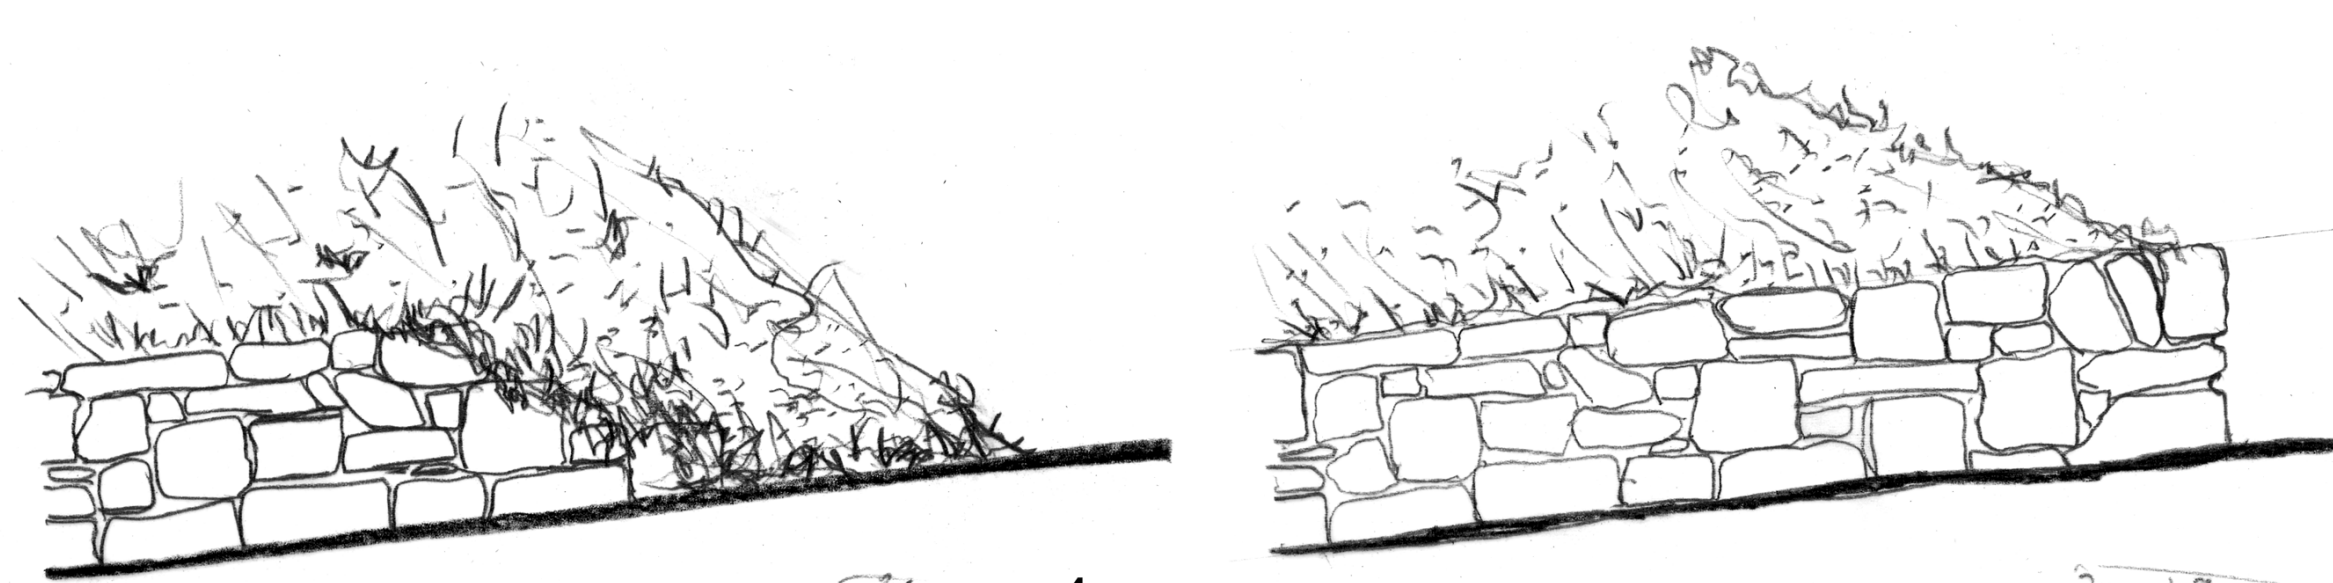


3 - SOSTITUZIONE RAPPREZZO CEMENTIZO CON CIOTTOLATO

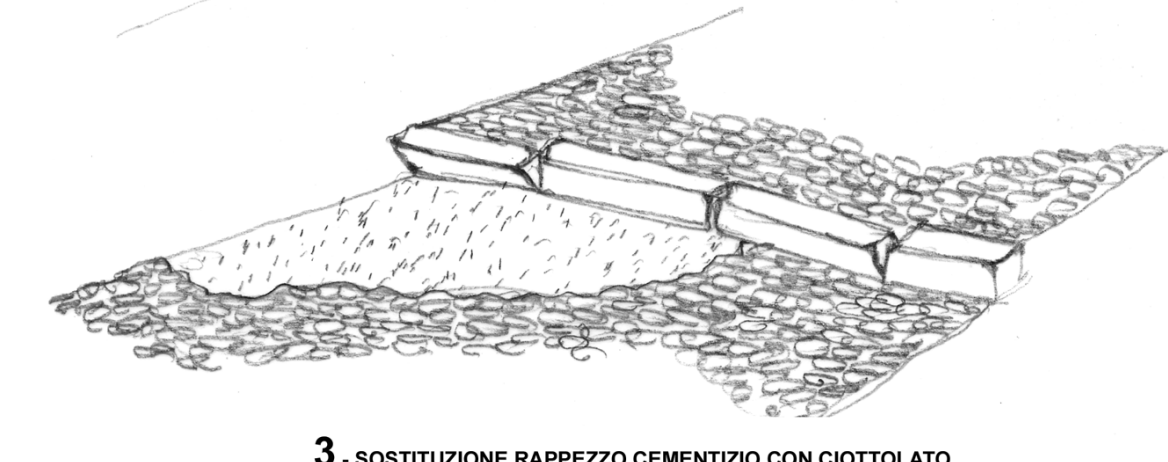


2 - INTEGRAZIONE CIOTTOLATO MANGANTE

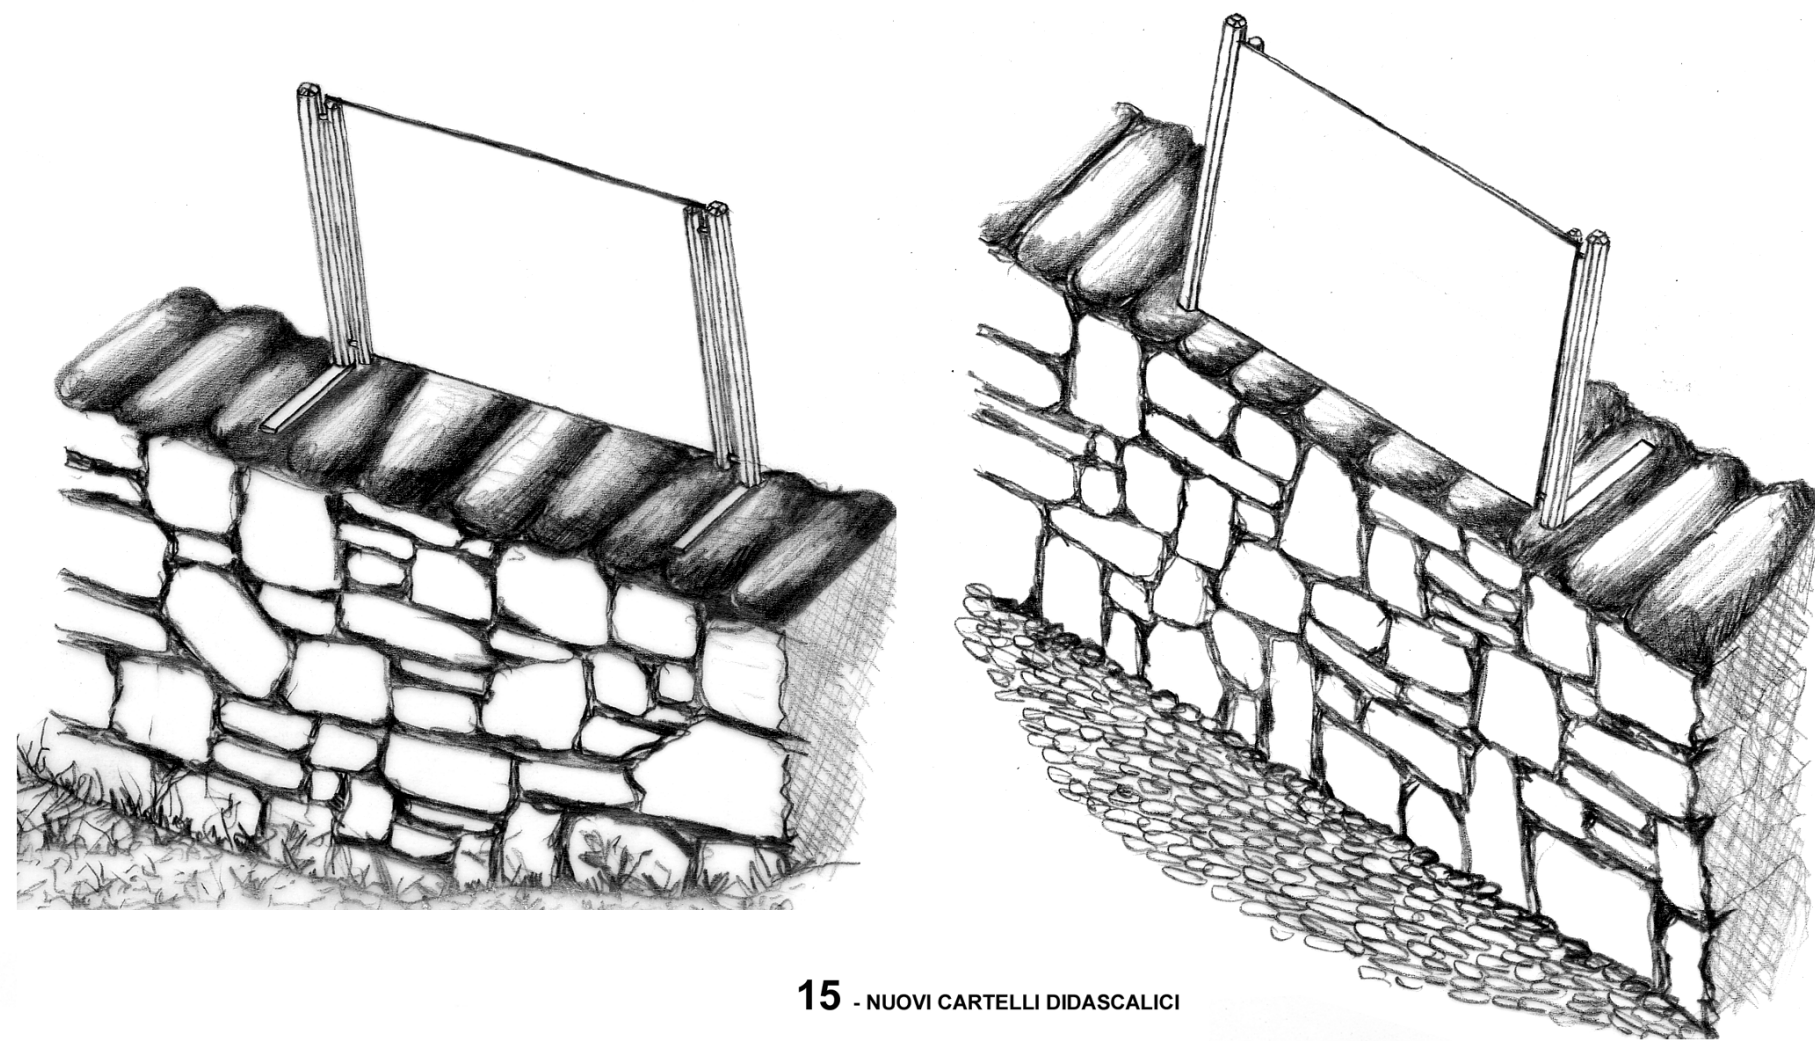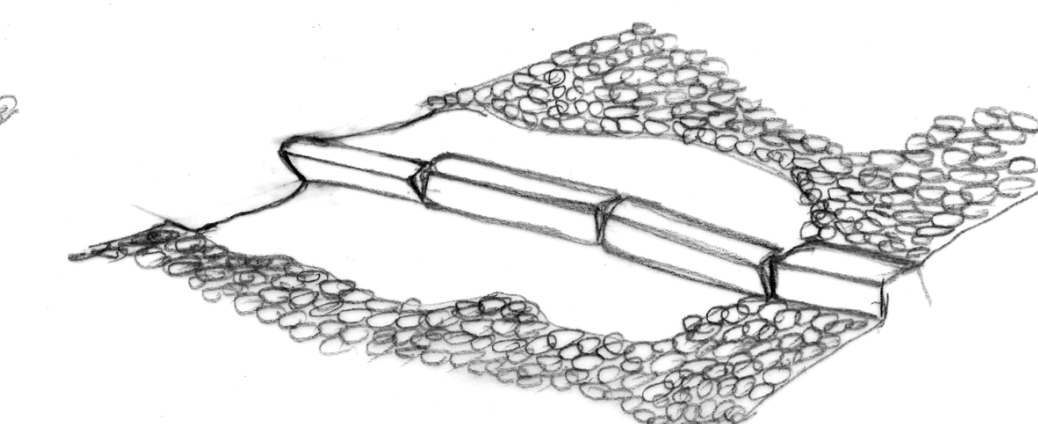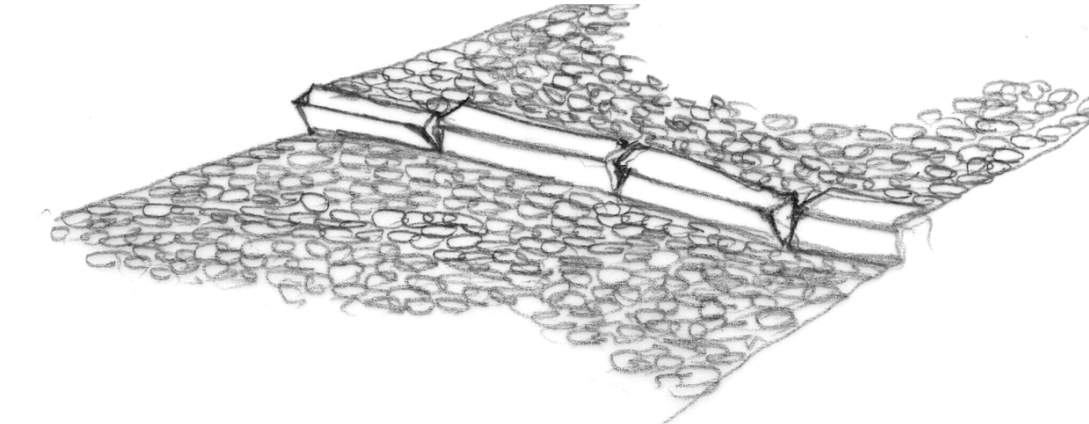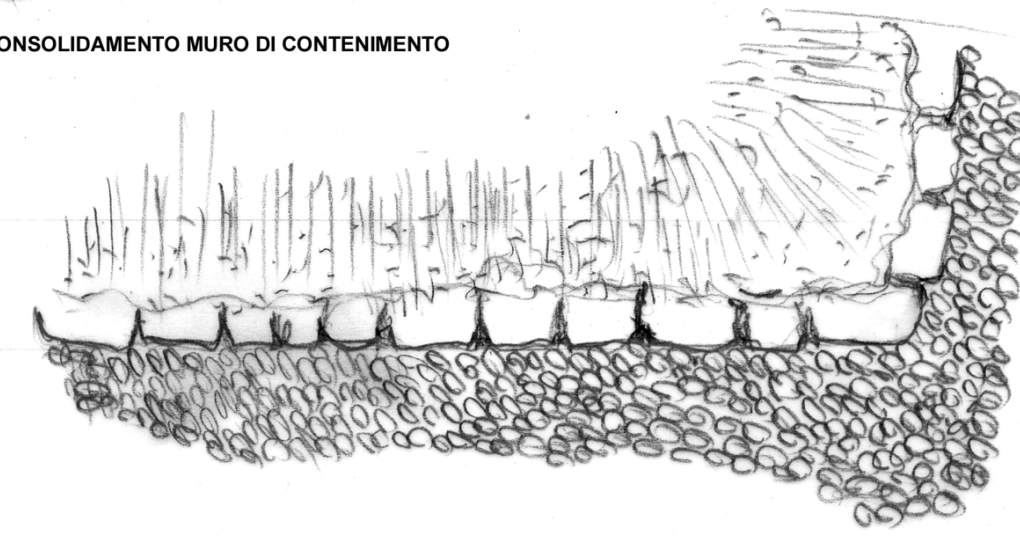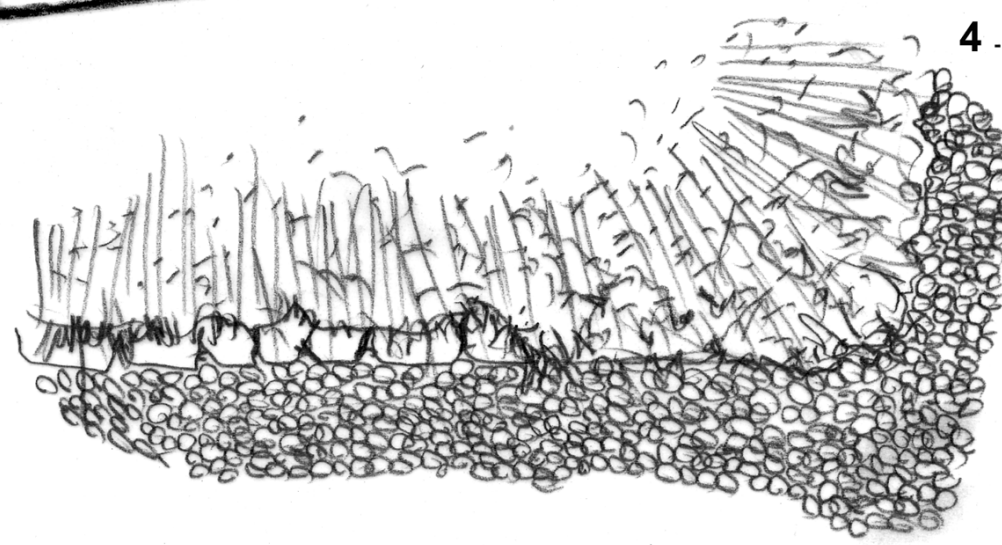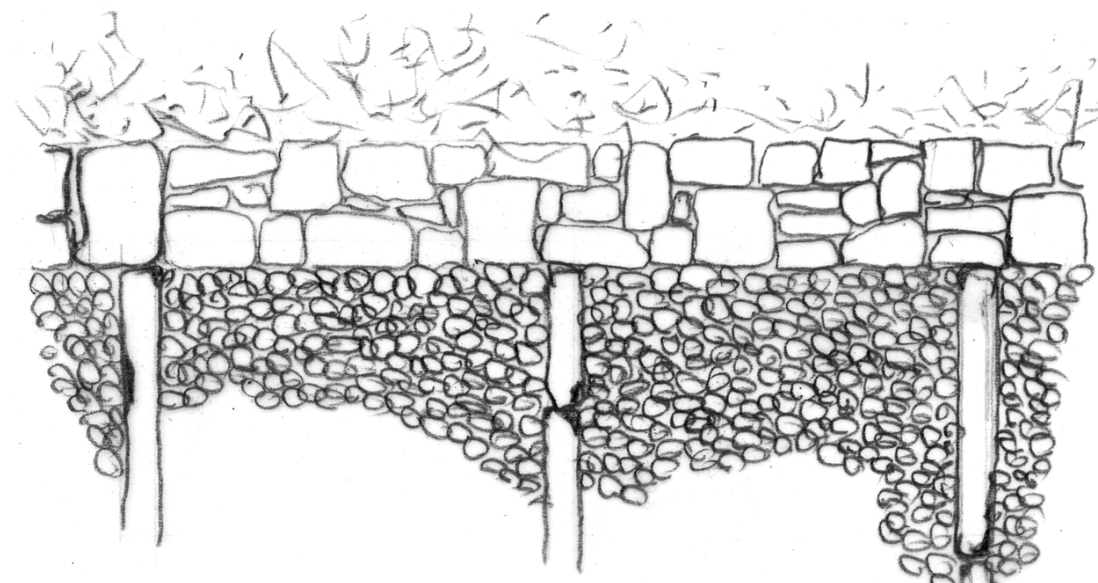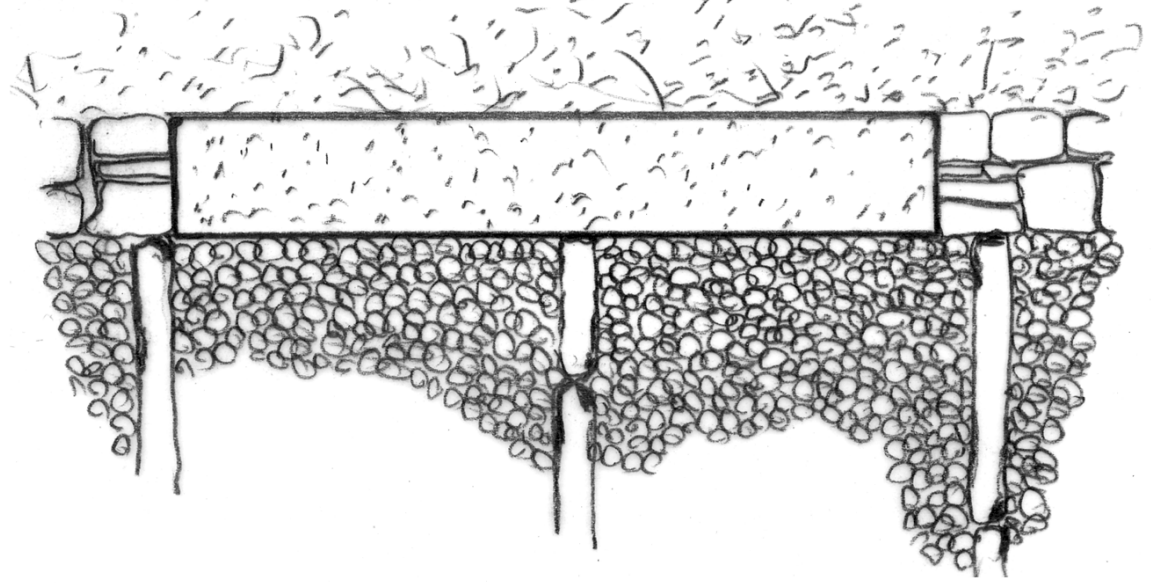


15 - NUOVI CARTELLI DIDASCALICI

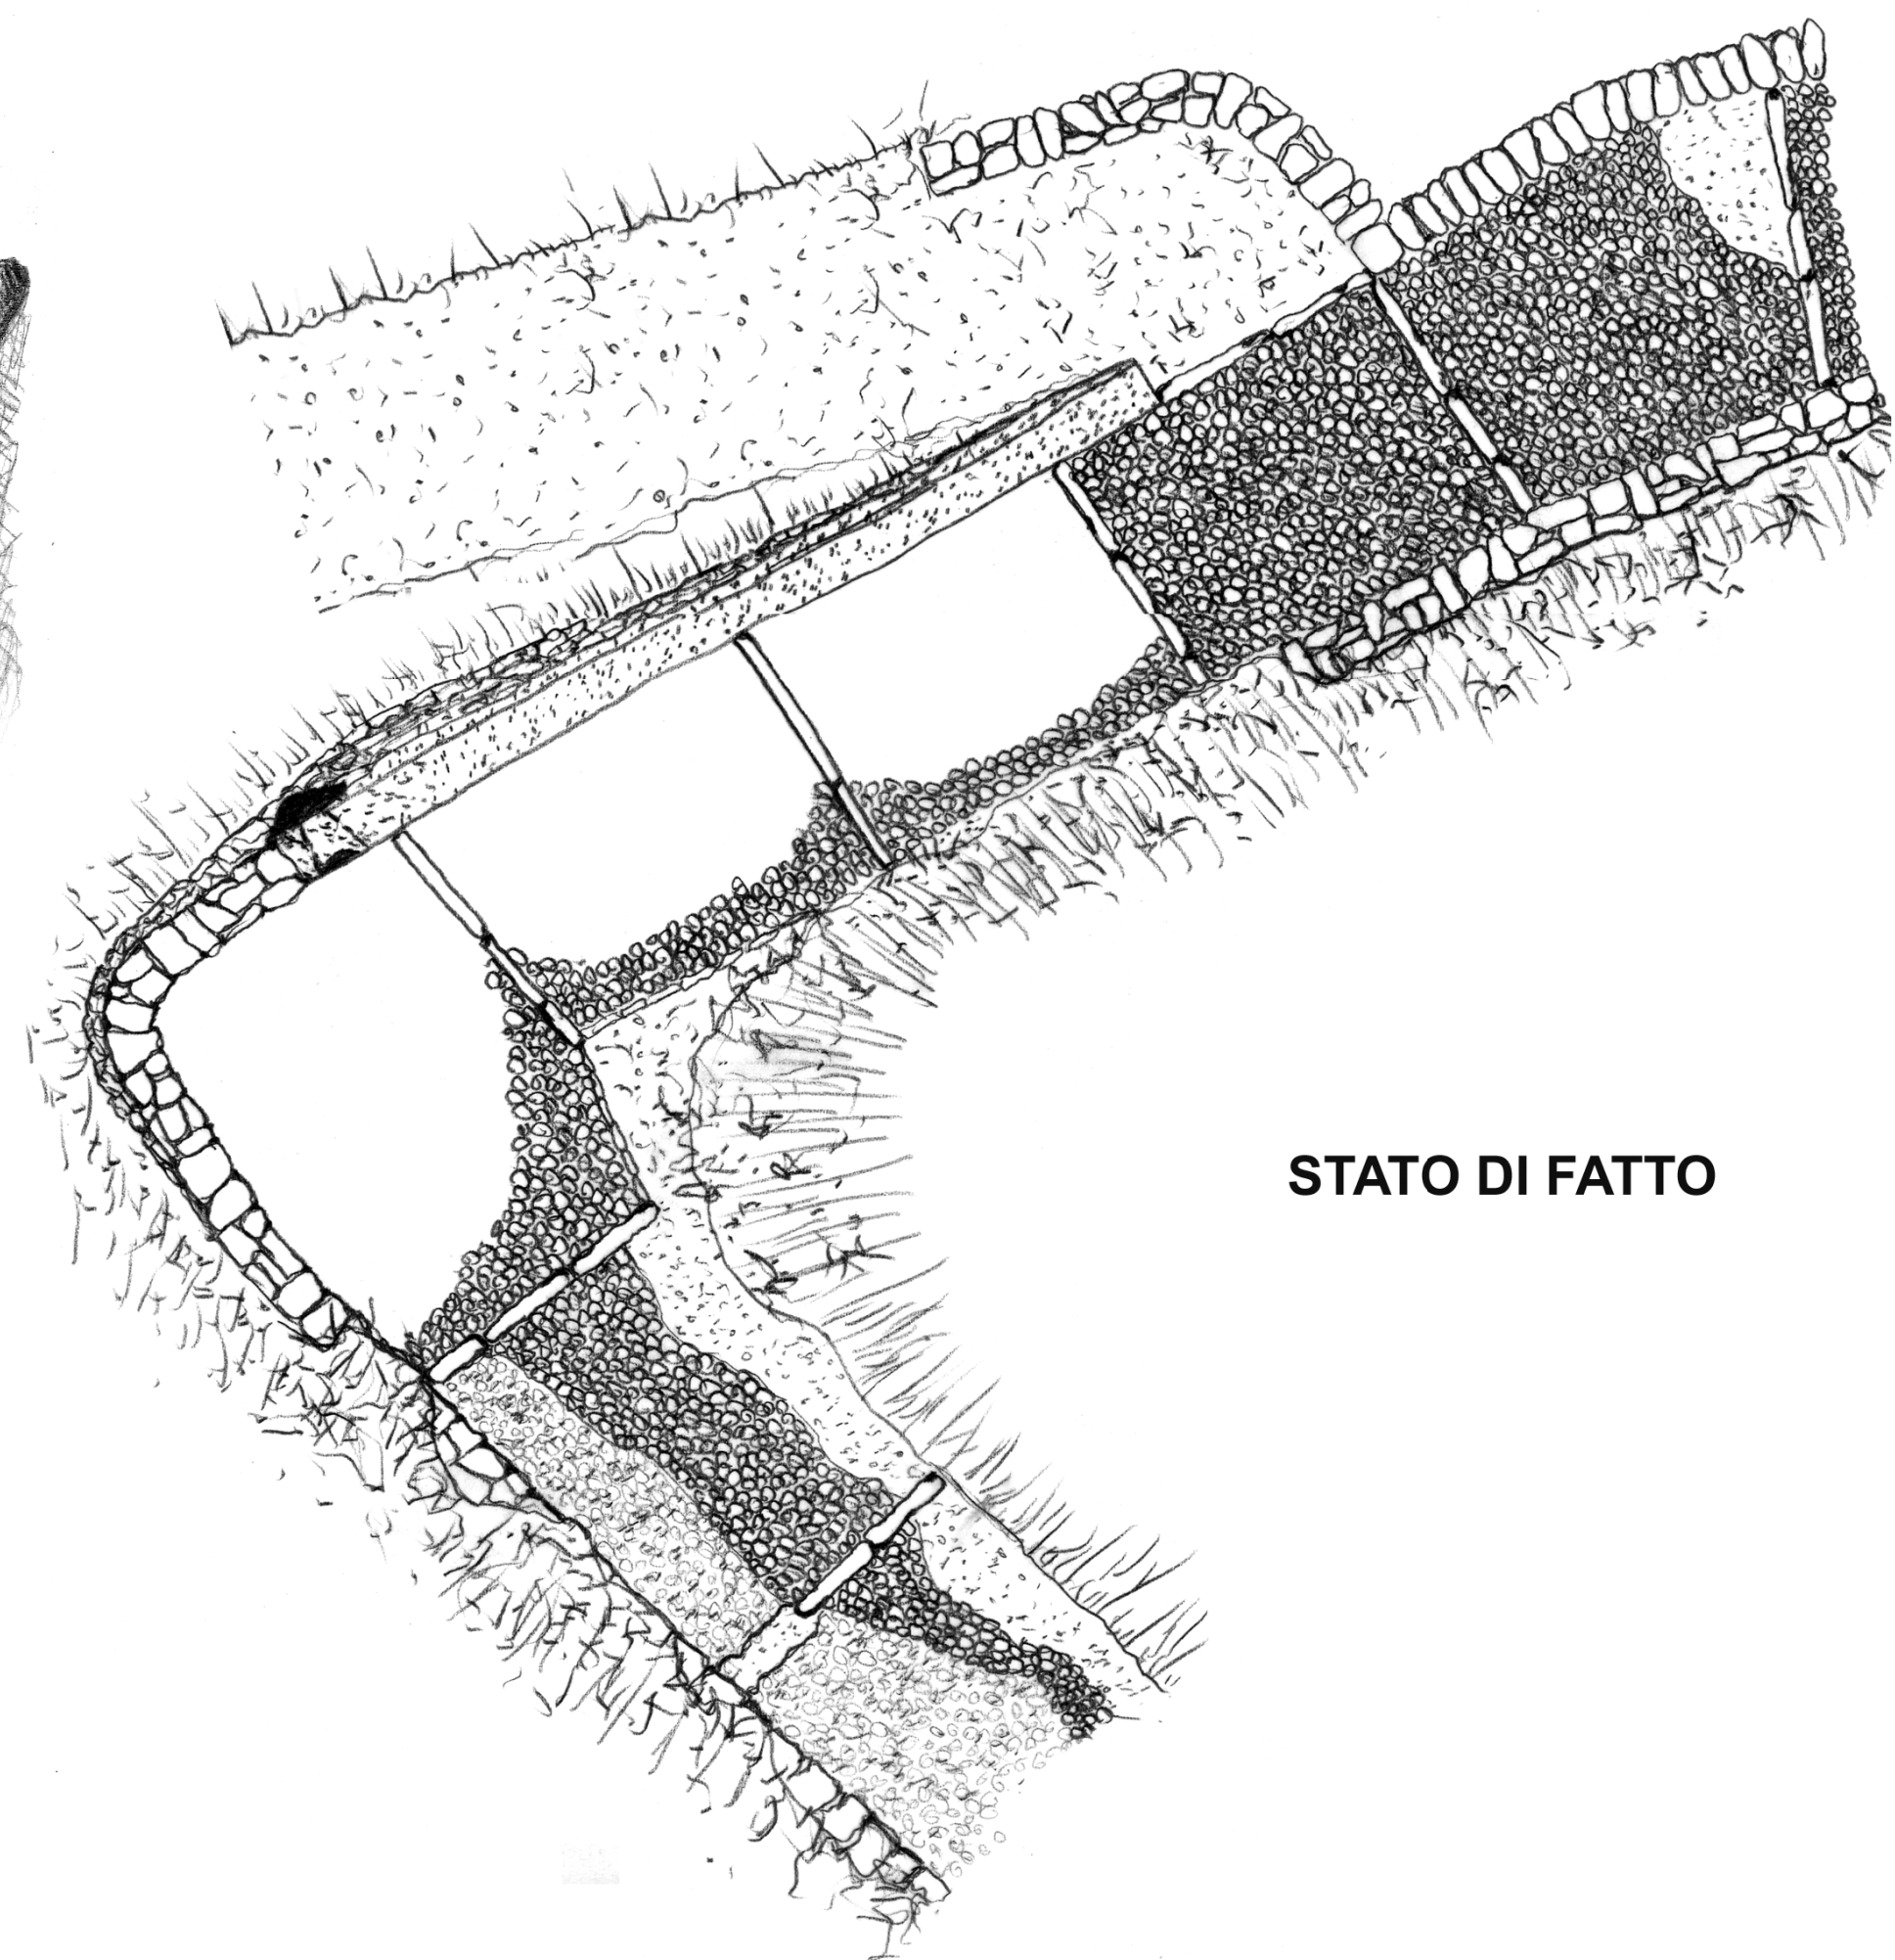

STATO DI FATTO

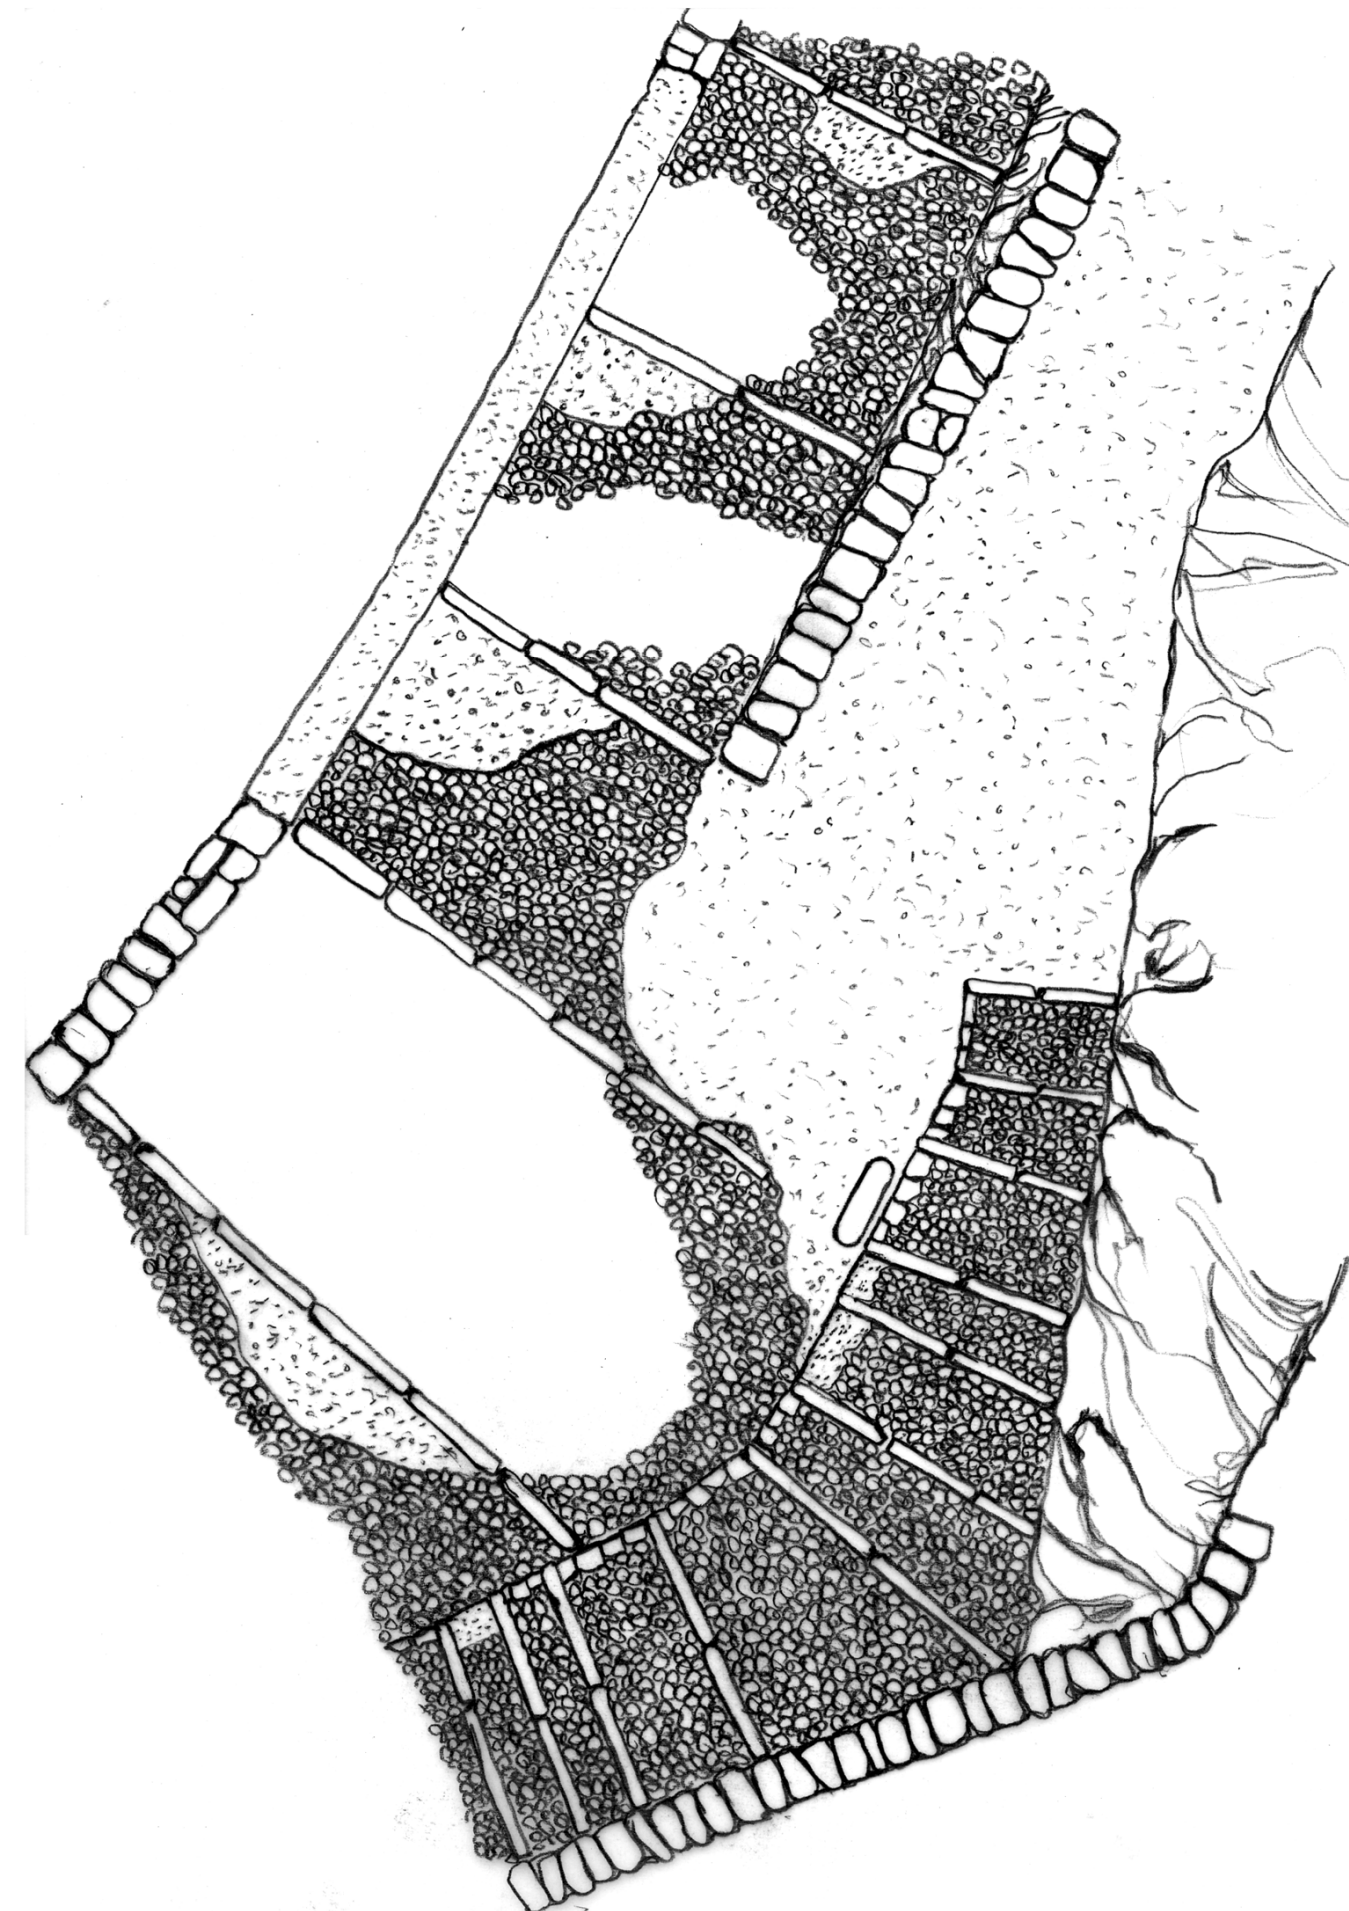


INTERVENTI DI RESTAURO



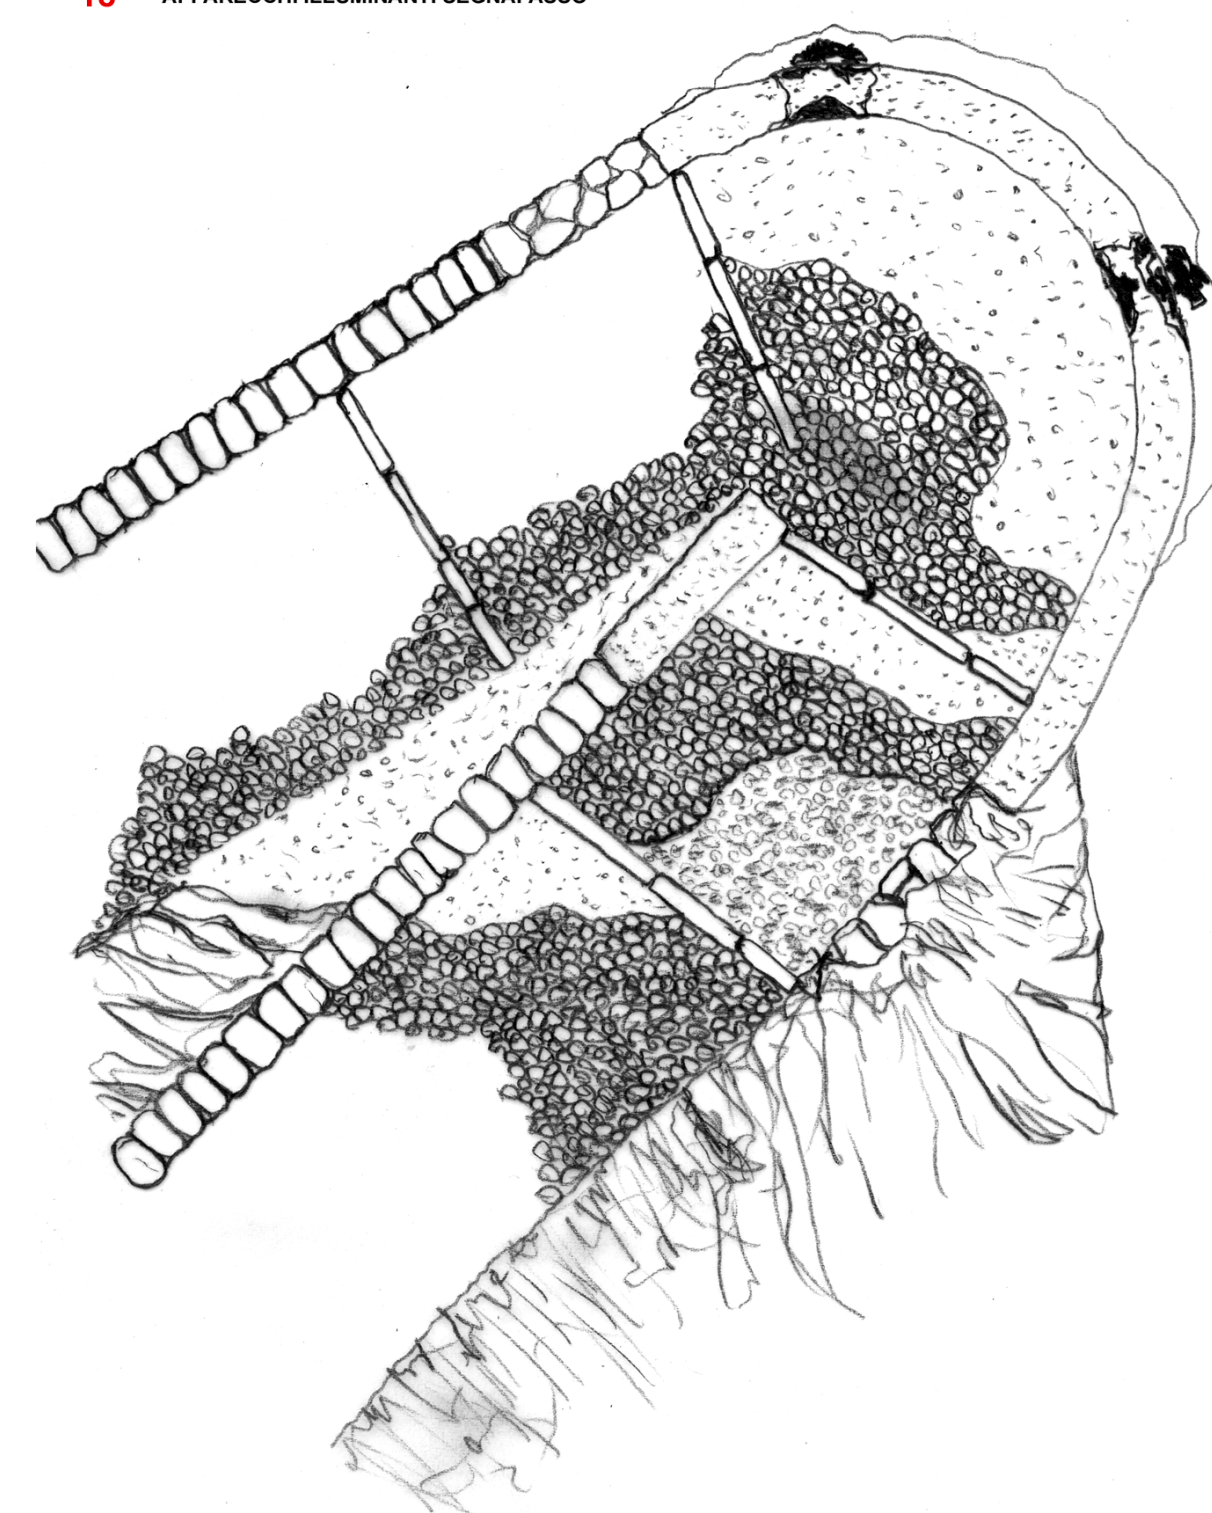


LEGENDA DEGLI INTERVENTI


- 1 - INTEGRAZIONE PORZIONE DI GRADINO MANGANTE
- 2 - INTEGRAZIONE CIOTTOLATO MANGANTE
- 3 - SOSTITUZIONE RAPPREZZO CEMENTIZO CON CIOTTOLATO
- 4 - INTEGRAZIONE E CONSOLIDAMENTO MURO DI CONTENIMENTO
- 5 - SOSTITUZIONE PARAPETTO IN CALCESTRUZZO CON PARAPETTO IN PIETRA
- 6 - INTEGRAZIONE PARAMENTO MURARIO MANGANTE
- 7 - SOSTITUZIONE SOMMITA' PARAPETTO IN CALCESTRUZZO CON CIOTTOLI
- 8 - RIPRISTINO FUNZIONALITA' FORO DI SCOLO ACQUE PIOVANE
- 9 - INTEGRAZIONE GIAMETTO SU TERRA BATTUTA
- 10 - FORMAZIONE DI NUOVO GRADINO
- 11 - NUOVO PARAPETTO - CORRIMANO - CANCELLO IN LEGNO
- 12 - REVISIONE PARAPETTO IN LEGNO
- 13 - DEMOLIZIONE STRUTTURE PROVVISORIE
- 14 - ELIMINAZIONE VEGETAZIONE INFESTANTE
- 15 - TAGLIO DI ARBUSTI ALL'ESTERNO DEI PARAMENTI MURARI
- 16 - NUOVI CARTELLI DIDASCALICI
- 17 - NUOVI CONTENITORI PORTARIFIUTI
- 18 - APPARECCHI ILLUMINANTI SEGNAPASSO

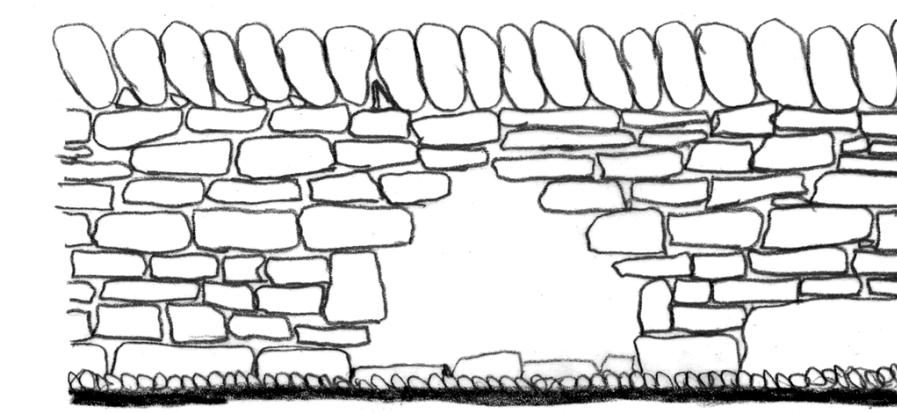



8 - RIPRISTINO FUNZIONALITA' FORO DI SCOLO ACQUE PIOVANE

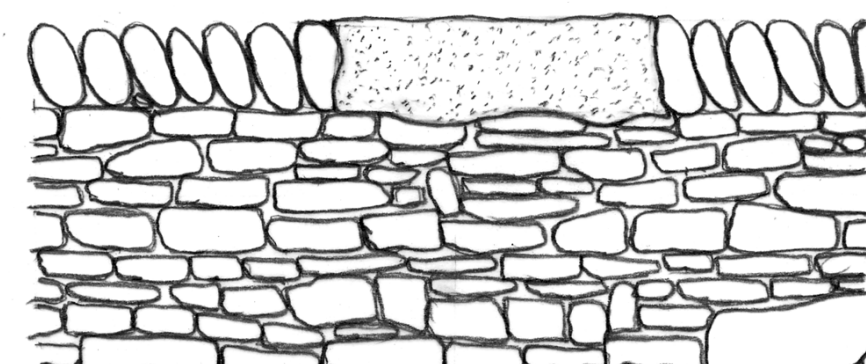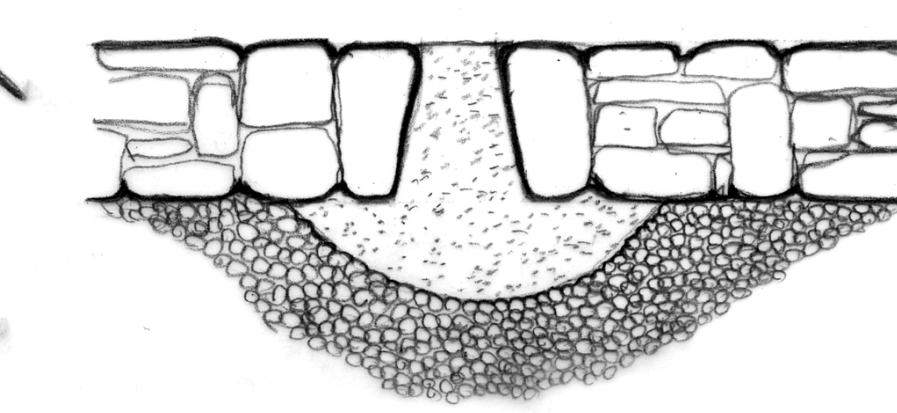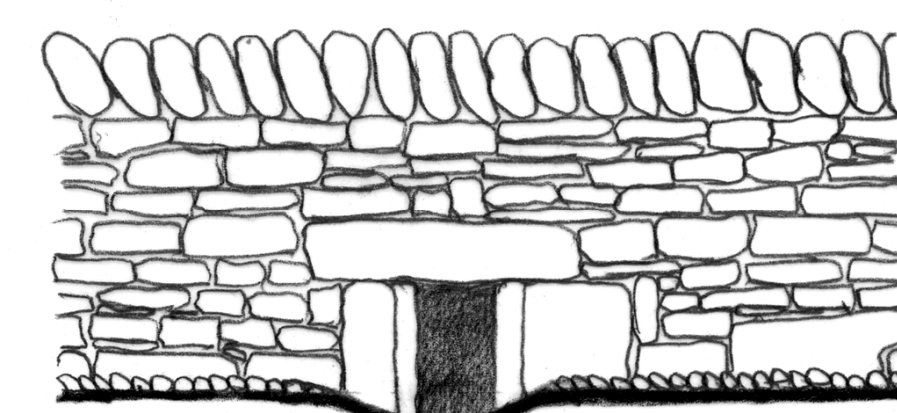


7 - SOSTITUZIONE SOMMITA' PARAPETTO IN CALCESTRUZZO CON CIOTTOLI

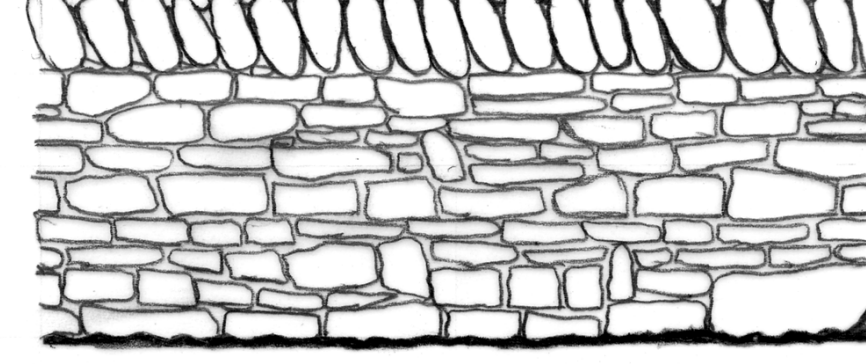


6 - INTEGRAZIONE PARAMENTO MURARIO MANGANTE

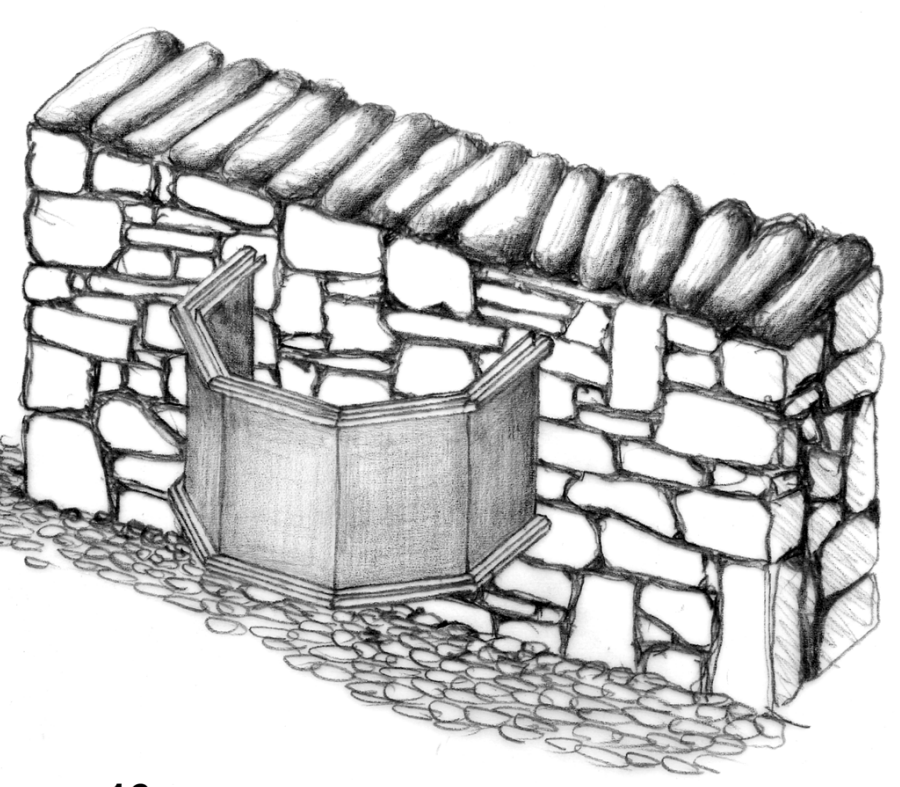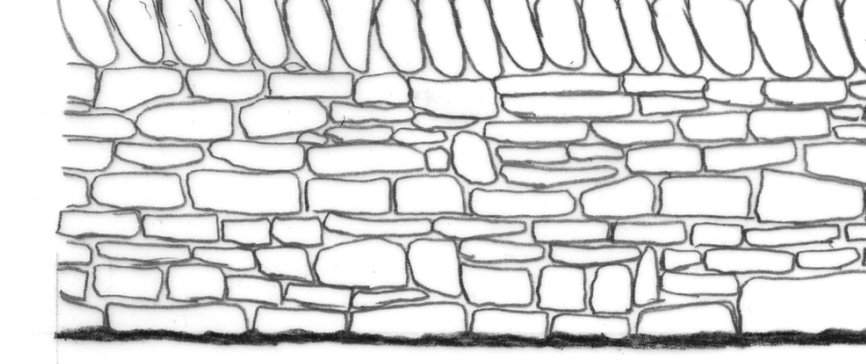


16 - NUOVO CONTENITORE PORTARIFIUTI

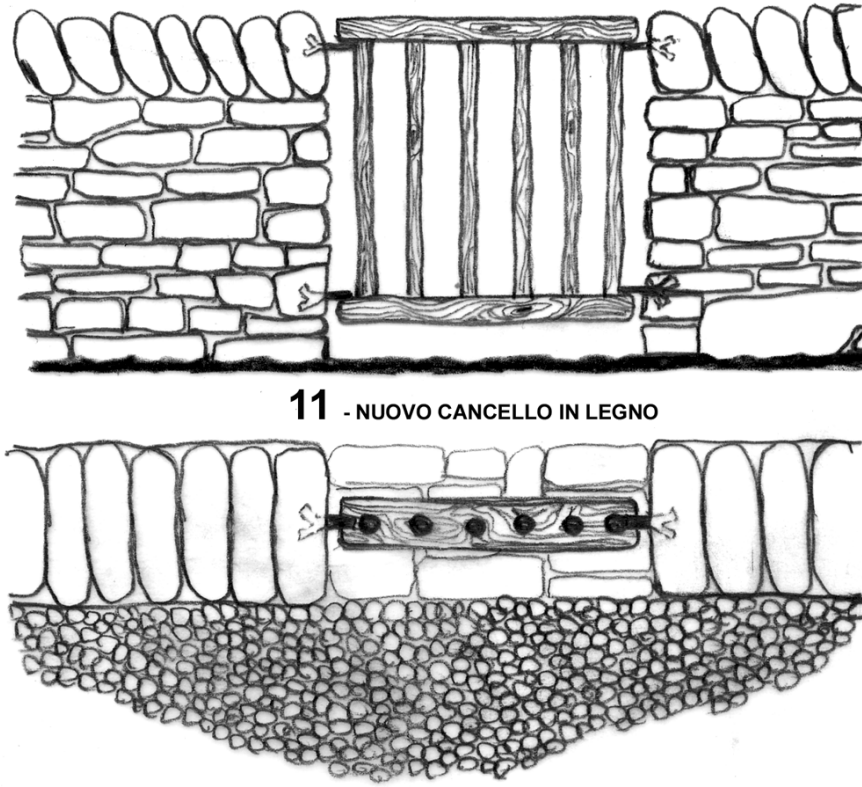

11 - NUOVO CANCELLO IN LEGNO

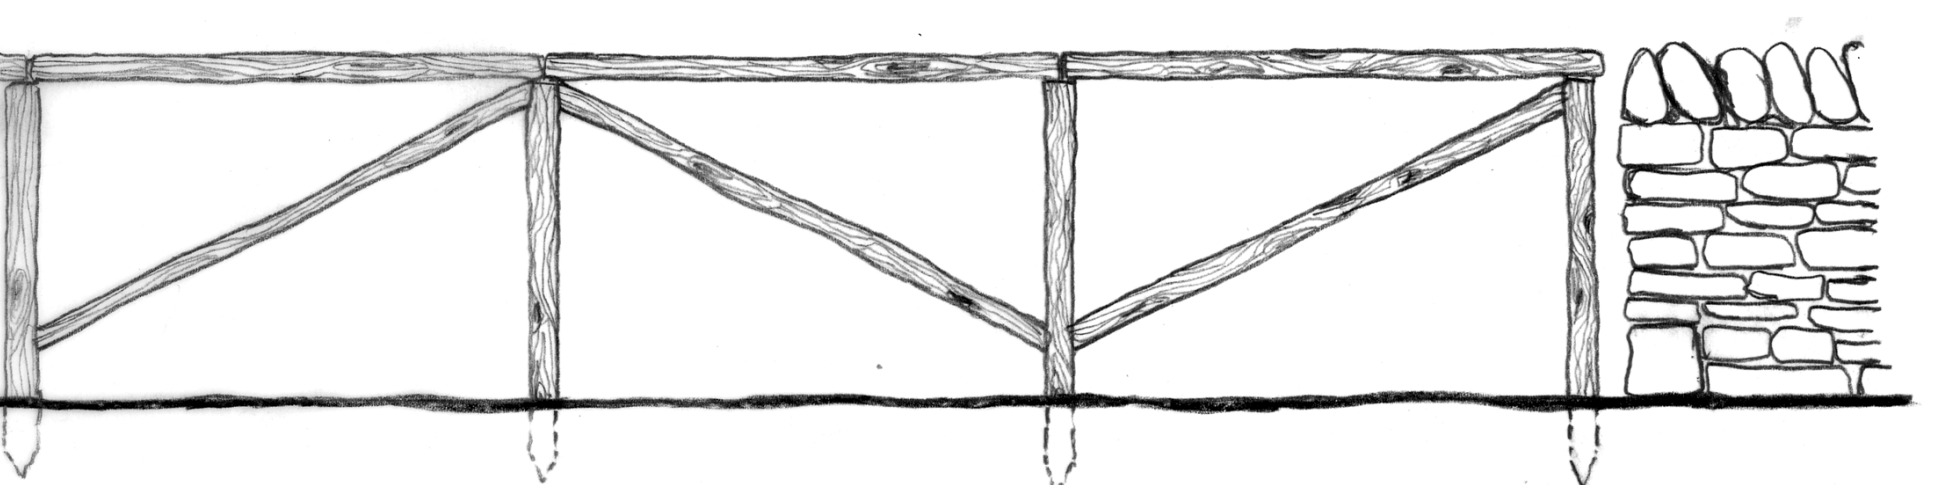

11 - NUOVO PARAPETTO IN LEGNO

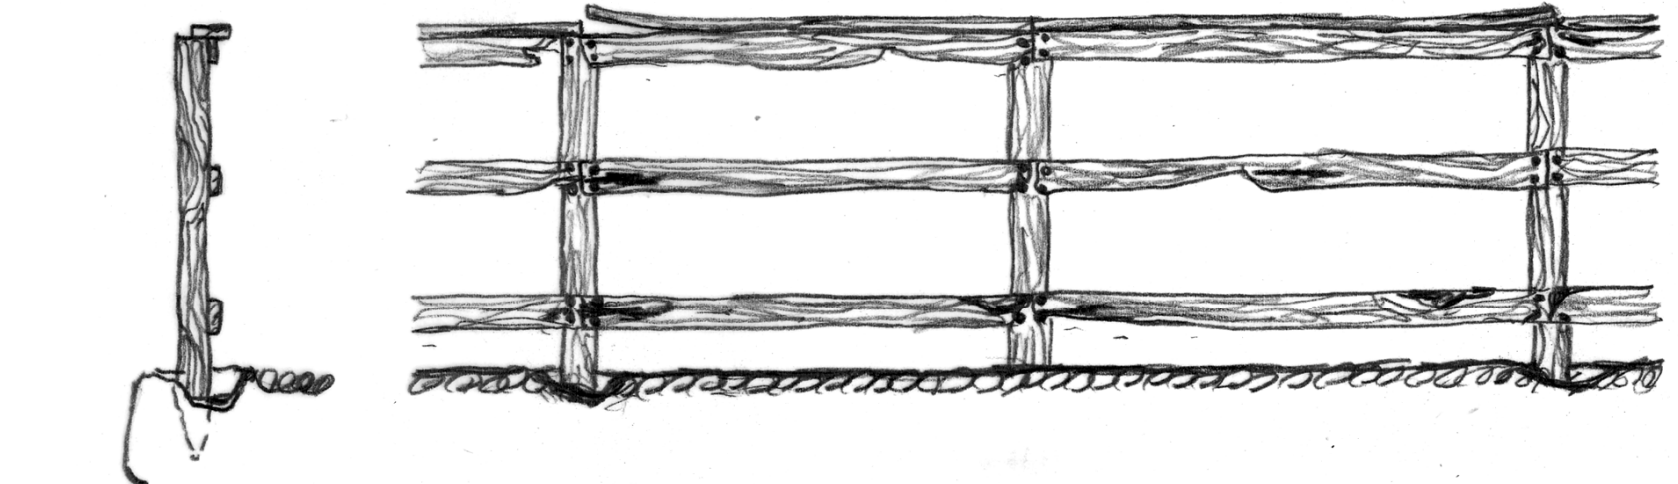

12 - REVISIONE PARAPETTO IN LEGNO ESISTENTE

