



DESCRIZIONE INTERVENTI

- 1 Pulitura e sigillatura in profondità di tutti i conci con malte speciali adesive, traspiranti e antiritiro posate ad iniezione con aiuto di compressore (tipo MAPE-ANTIQUÉ I)
- 2 Bonifica generale dei conci costituenti la volta del ponte mediante inserimento dei conci mancanti in pietra locale di cava di colore e tipologia analoghe a quelli esistenti
- 3 Ripristino monoliticità delle pietre fessurate e/o spaccate mediante iniezione di resine epossidiche
- 4 Rifinitura superficiale delle sigillature con malte storicamente adatte a base di calce traspirante, antisale e idrofuga mediante riempimento a raso pietra per uno spessore minimo di 1 cm
- 5 Rimozione della pavimentazione in acciottolato storico in prossimità dei punti ove andranno inserite le chiavi
- 6 Formazione di uno starto protettivo sopra i tiranti costituito da massetto in malta di calce idraulica.
- 7 Formazione di pavimentazione in acciottolato posate su letto di sabbia sopra tiranti secondo indicazioni tavole di restauro
- 8 Formazione di 4 tiranti a vista per equilibrare le spinte laterali costituiti da un piatto in ferro delle dimensioni di 5x80mm, chiave esterna in ferro battuto dimensione 600x50x25 mm, cunei in ferro per messa in trazione N.B. i tiranti dovranno essere messi in trazione solo dopo l'esecuzione dei rivestimenti protettivi.
- 9 Sistemazione dei parapetti mediante, rimozione, sostituzione delle parti improprie e posa dei nuovi elementi secondo le indicazioni specificate nelle apposite tavole di restauro.

PARTICOLARE CHIAVE
scala 1:20

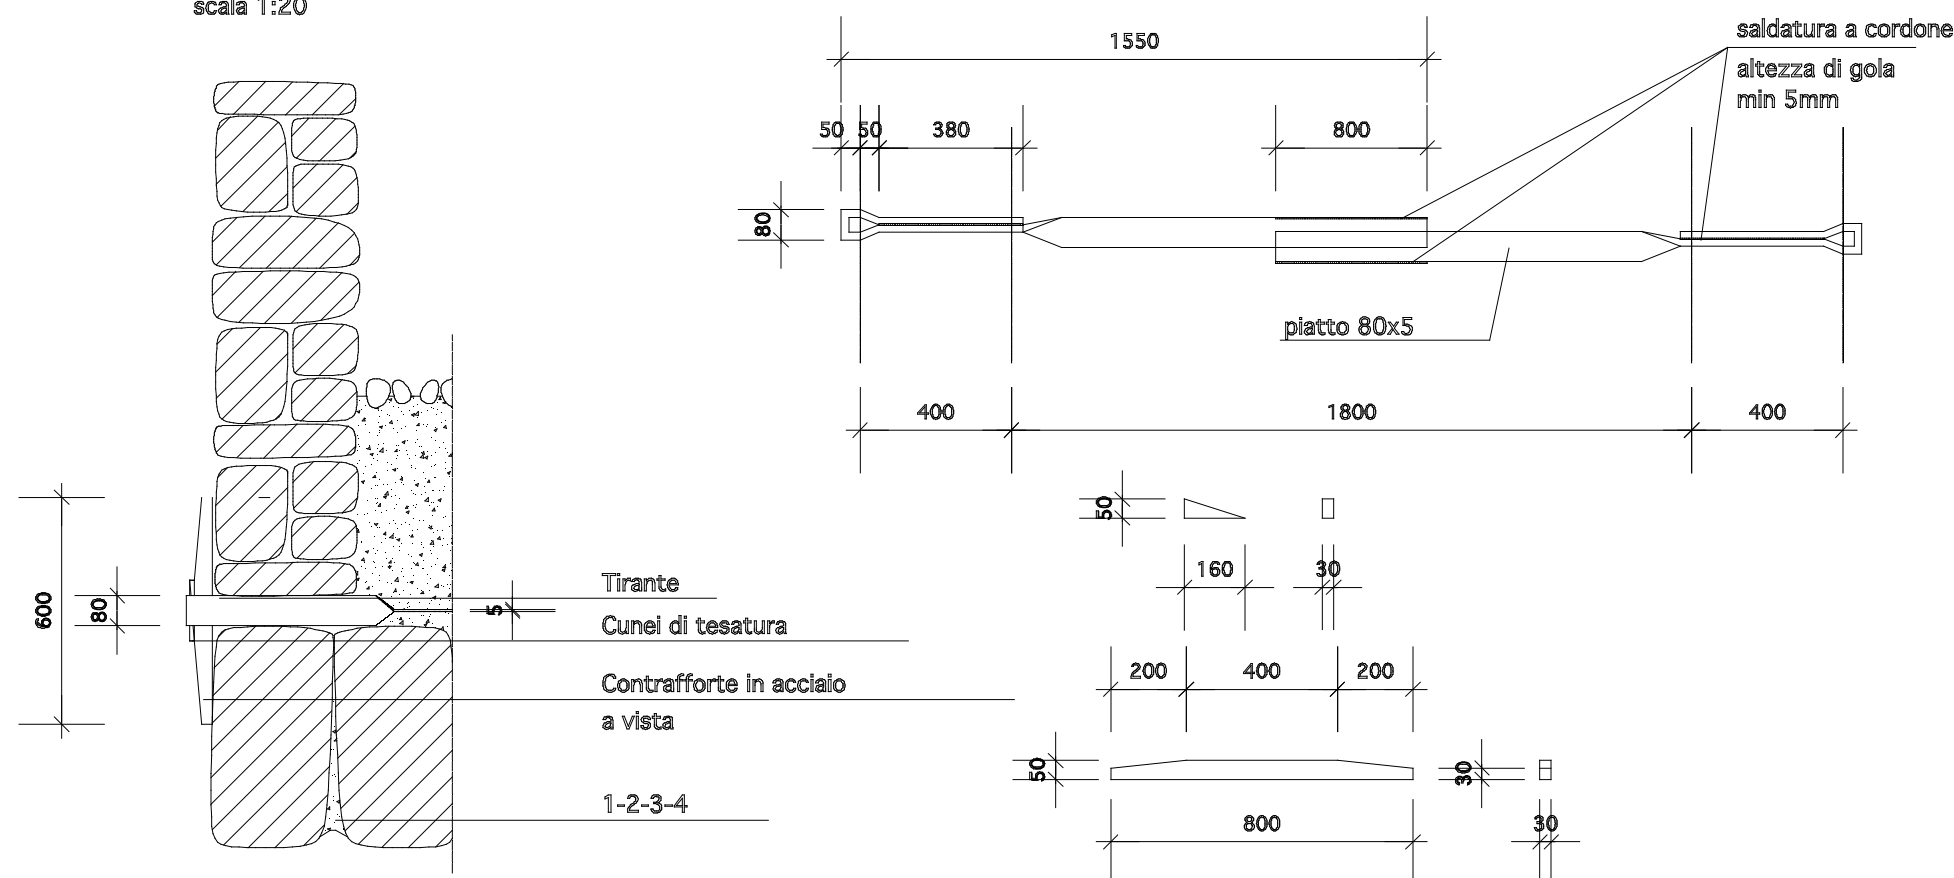

SEZIONE A-A
scala 1:50

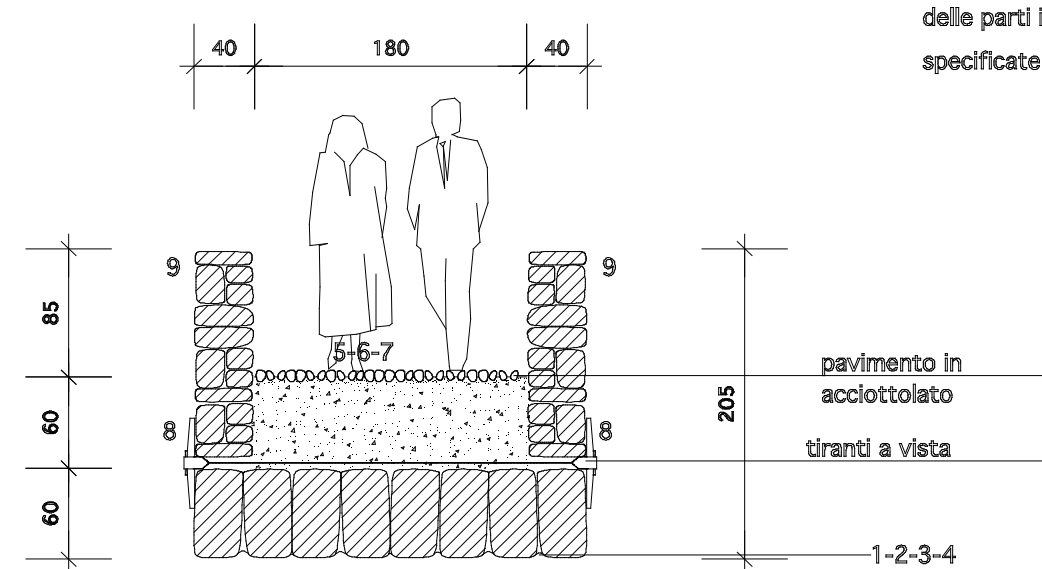

LEONARDO ANGELINI ARCHITETTO VIA ARONA 18 TEL. 035.234609	24129 BERGAMO FAX 035.232250	COMUNE DI UBIALE CLANEZZO INTERVENTO DI VALORIZZAZIONE TURISTICA DEI PERCORSI STORICI	TAVOLA N. 04
SEBASTIANO MODOLI INGEGNERE VIA DENCOLA 8 TEL. 035.470302	24027 NEMBRO FAX 035.470284	TRACCIATO VIARIO - INTERVENTI DI CONSOLIDAMENTO DEL PONTE DI ATTONE PARTICOLARI COSTRUTTIVI DEL CONSOLIDAMENTO	DATA 09.12.02
			SCALA 1:100