



 DEMOLIZIONI
 PARTI NUOVE




PIANO SEMINTERRATO

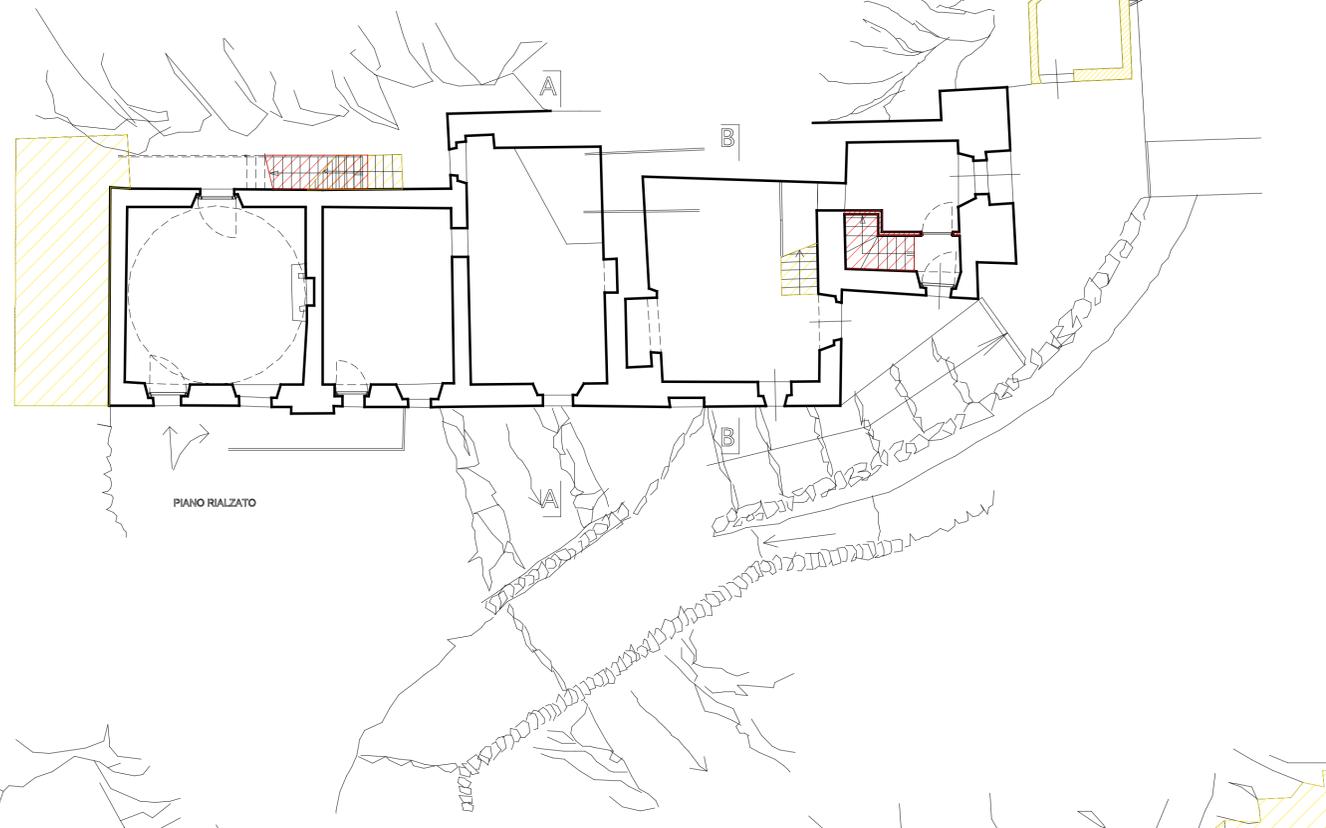


PIANO RIALZATO

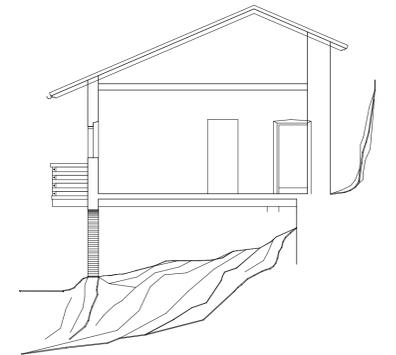


SEZIONE A - A

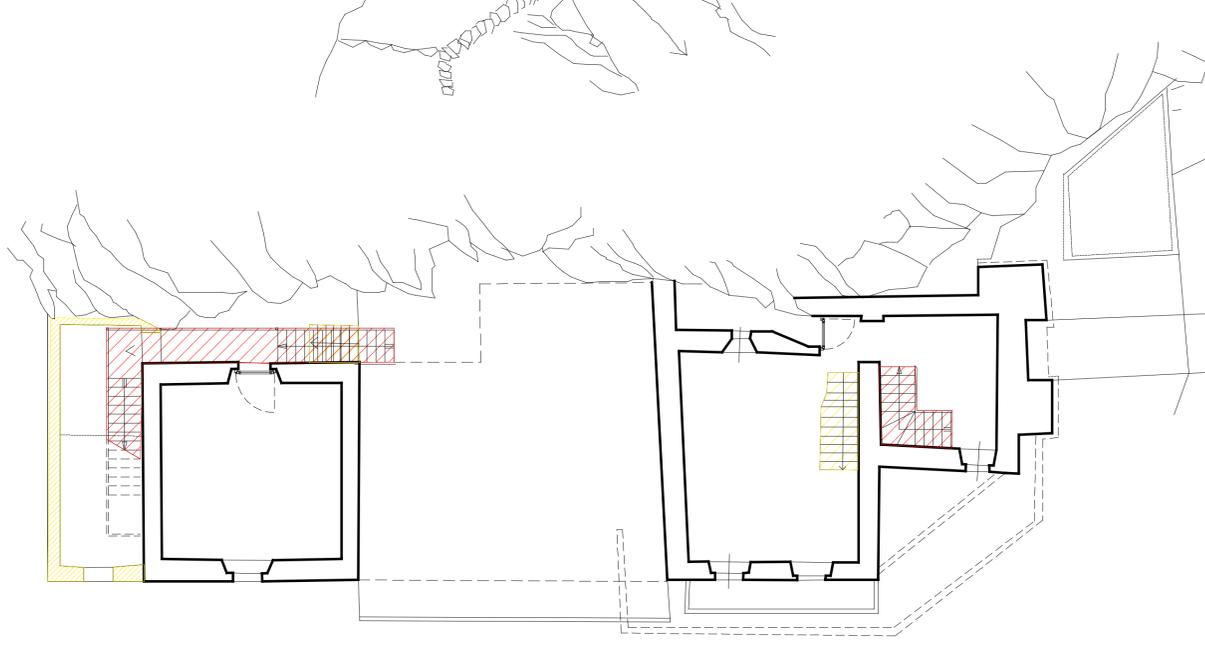

PIANO PRIMO

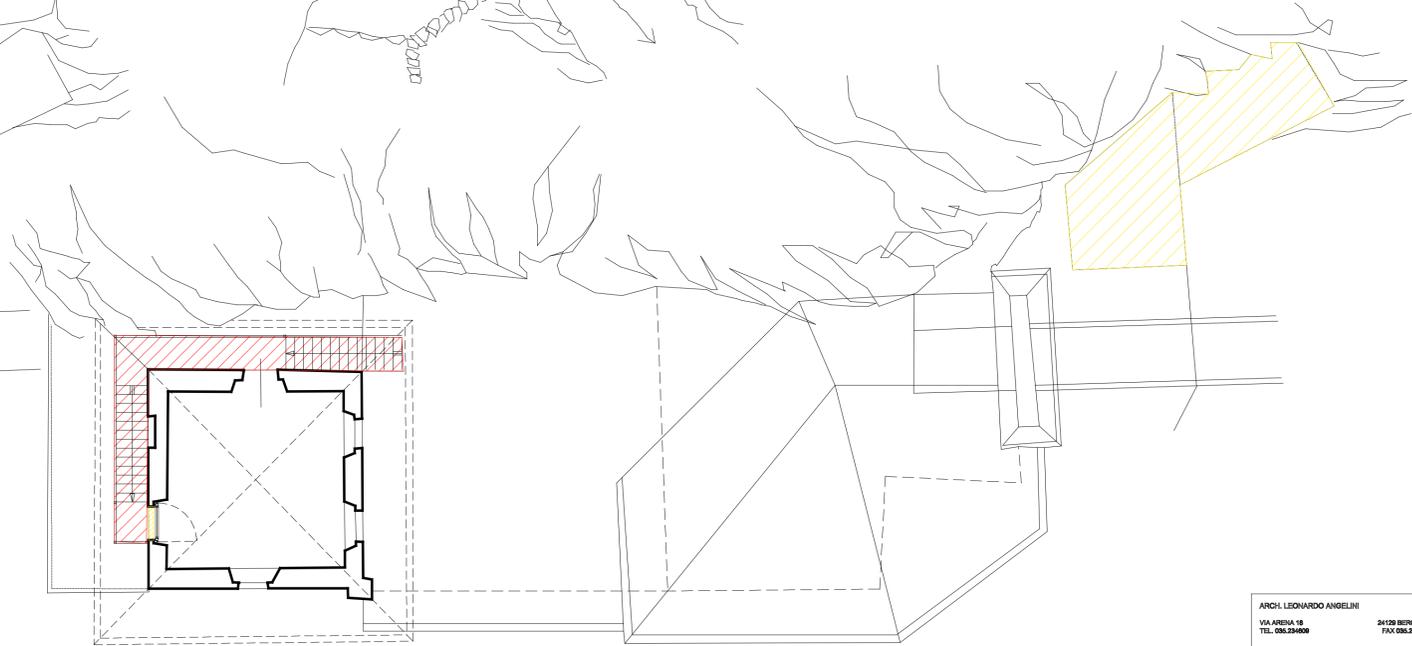

PIANO SECONDO

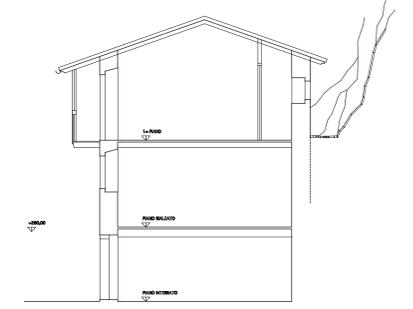

SEZIONE B - B

ARCH. LEONARDO ANGELINI VIA ARENA 18 TEL. 036.234809	24129 BERGAMO FAX 036.238260	COMUNE DI UBIALE GLANEZZO INTERVENTO DI VALORIZZAZIONE TURISTICA DEI PERCORSI STORICI CHE COLLEGANO GLANEZZO ED ALMENNO S.SALVATORE A VILLA D'ALME ATTRAVERSO IL FIUME BREMBO ED IL TORRENTE IMAGNA	TAVOLA N. 11
ING. SEBASTIANO MOIOLI VIA DE NICOLA 8 TEL. 036.470282	24027 NEMBRO FAX 036.470284	INTERVENTO DI RECUPERO FUNZIONALE DEL PORTO RAFFRONTO	DATA 03.12.02
			SCALA 1:100