

### LEGENDA


#### METODOLOGIA DI INTERVENTO

- 1 - MANTO DI COPERTURA IN COPPI. RICORSA COMPLESSIVA DEL MANTO, PULITURA E TRATTAMENTO DEL SUPPORTO E DELL'ORDITURA, MESSA IN OPERA DI SOTTOMANTO IMPERMEABILE.
- 2 - CANALI DI GRONDA. SOSTITUZIONE CON NUOVI IN LASTRA DI RAME.
- 3 - TUBI PLUVIALI. SOSTITUZIONE CON NUOVI IN LASTRA DI RAME, REALIZZAZIONE DI IMPIANTO DI RACCOLTA E SMALTIMENTO DELLE ACQUE.
- 4 - CORNICE IN COTTO. PULITURA A SECCO, RISTILATURA DEI GIUNTI E PROTEZIONE FINALE CON IDROREPELENTE.
- 5 - MURATURA IN PIETRA. TRATTAMENTO GLOBALE DI PULITURA, CONSOLIDAMENTO E PROTEZIONE CON IDROREPELENTE.
- 6 - MURATURA IN MATTONI PIENI. PULITURA A SECCO, RISTILATURA DEI GIUNTI CON MALTA DI CALCE, CONSOLIDAMENTO GENERALE, PROTEZIONE FINALE CON IDROREPELENTE.
- 7 - MURATURE MISTA IN PIETREME E MATTONI. CONSOLIDAMENTO STRUTTURALE PER ELIMINAZIONE FENOMENI DI DISSESTO, PULITURA E INIEZIONI DI MISCELA DI MALTA E RESINA EPOSSIDICA, SIGILLATURA SUPERFICIALE CON MALTA DI CALCE.
- 8 - MURATURA MISTA INTONACATA CON VERNICIATURA DI SMALTO SINTETICO PER FINITURA PARAMENTO FACCIA VISTA. ELIMINAZIONE DEL FILM PITTORICO E RIPRISTINO DELLE SUPERFICI.
- 9 - INTONACO ESTERNO IN MALTA DI CALCE. PULITURA GENERALE E RIFACIMENTO CON MALTA DI CALCE, CONSOLIDAMENTO E VELATURA FINALE IN TINTA DI CALCE.
- 10 - INTONACO ESTERNO IN MALTA DI CALCE. PULITURA SUPERFICIALE, STUCCATURA, CONSOLIDAMENTO E PROTEZIONE FINALE CON IDROREPELENTE.
- 11 - CONTORNI E PARAMENTI LAPIDEI. PULITURA CON SPAZZOLE ED ACQUA NEBULIZZATA, ANCHE CON IDONEO BIOCIDA, STUCCATURE PUNTUALI CON POLVERI DI MARM E RESINE ACRILICHE, PRETEZIONE FINALE CON IDROREPELENTE.
- 12 - CONTORNI IN COTTO. PULITURA A SECCO, RISTILATURA DEI GIUNTI E PROTEZIONE FINALE CON IDROREPELENTE.
- 13 - CONTORNI IN LEGNO. PULITURA, STUCCATURA E RASATURA E TRATTAMENTO CON OLIO DI LINO ED IMPREGNANTE.
- 14 - SERRAMENTI ESTERNI IN LEGNO. SOSTITUZIONE DELLE PARTI PIÙ DANNEGGIATE CON NUOVI ELEMENTI IN LEGNO SECONDO I TIPI TRADIZIONALI. ASPORTAZIONE, PULITURA, STUCCATURA E RASATURA DEGLI ELEMENTI RECUPERABILI. VERIFICA DELLA FERRAMENTA E TRATTAMENTO CON OLIO DI LINO ED IMPREGNANTE.
- 15 - SERRAMENTI IN LEGNO E VETRI. SOSTITUZIONE INTEGRALE CON ELEMENTI NUOVI A DISEGNO SEMPLICE SECONDO I TIPI TRADIZIONALE.
- 16 - BARRIERA IN LEGNO. ASPORTAZIONE, PULITURA, STUCCATURA E RASATURA, TRATTAMENTO CON OLIO DI LINO ED IMPREGNANTE.
- 17 - INFERRIATE IN FERRO. PULITURA TRAMITE SCARTAVETRATURA, SGRASSATURA, APPLICAZIONE DI ANTIRUGGINE E VERNICIATURA FINALE.
- 18 - CATENE ESTERNE IN FERRO. VERIFICA DELLA TENUTA STATICA, PULITURA TRAMITE SCARTAVETRATURA, SGRASSATURA, APPLICAZIONE DI ANTIRUGGINE E VERNICIATURA FINALE.
- 19 - TENDE VENEZIANE ESTERNE IN METALLO. ELIMINAZIONE.
- 20 - SUPERFETAZIONI. ELIMINAZIONE

CONSERVAZIONE DI INTONACO ESTERNO MEDIANTE PULITURA, CONSOLIDAMENTO DELLE PARTI DISTACCHATE CON INIEZIONI, TRATTAMENTO CONSOLIDANTE GENERALE E TINTEGGIATURA FINALE CON IDROREPELENTE.

INTEGRAZIONE DELLE LACUNE CON NUOVO INTONACO IN MALTA DI CALCE PRIVA DI SALI CON VELATURA DI TINTA DI CALCE DI TINALITA' NEUTRA DA CAMPIONARE.

SCIALBATURA SU PARAMENTO MURARIO IN COTTO

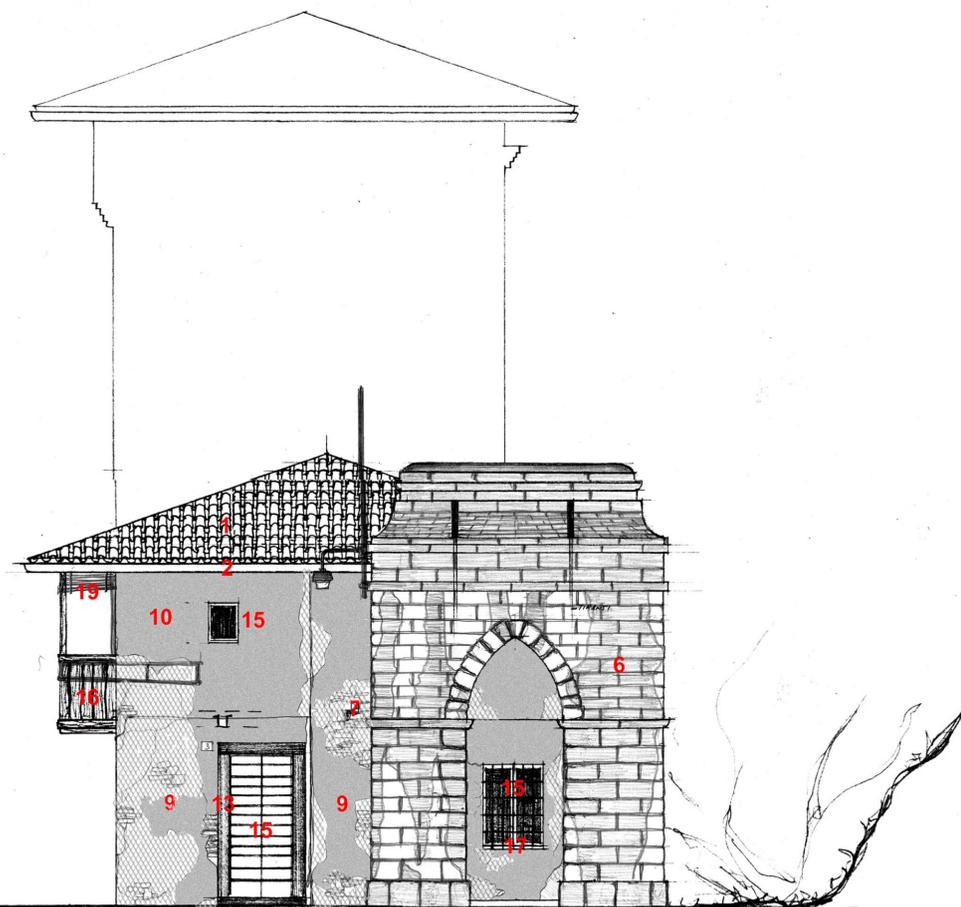

LEONARDO ANGELINI ARCHITETTO  
VIA ARENA 18  
TEL. 035.234609

24129 BERGAMO  
FAX 035.235250

SEBASTIANO MOIOLI INGEGNERE  
VIA DE NICOLA 8  
TEL. 035.470302

24027 NEMBRO  
FAX 035.470294

COMUNE DI UBIALE CLANEZZO

INTERVENTO DI VALORIZZAZIONE TURISTICA PEI PERCORSI STORICI CHE COLLEGANO CLANEZZO ED ALMENNO S.SALVATORE A VILLA D'ALME' ATTRAVERSANDO IL FIUME BREMBO ED IL TORRENTE IMAGNA

FACCIAE DEI FABBRICATI DEL PORTO

METODOLOGIA DI INTERVENTO

TAVOLA N. **13**

DATA 03.12.02

SCALA 1:50