


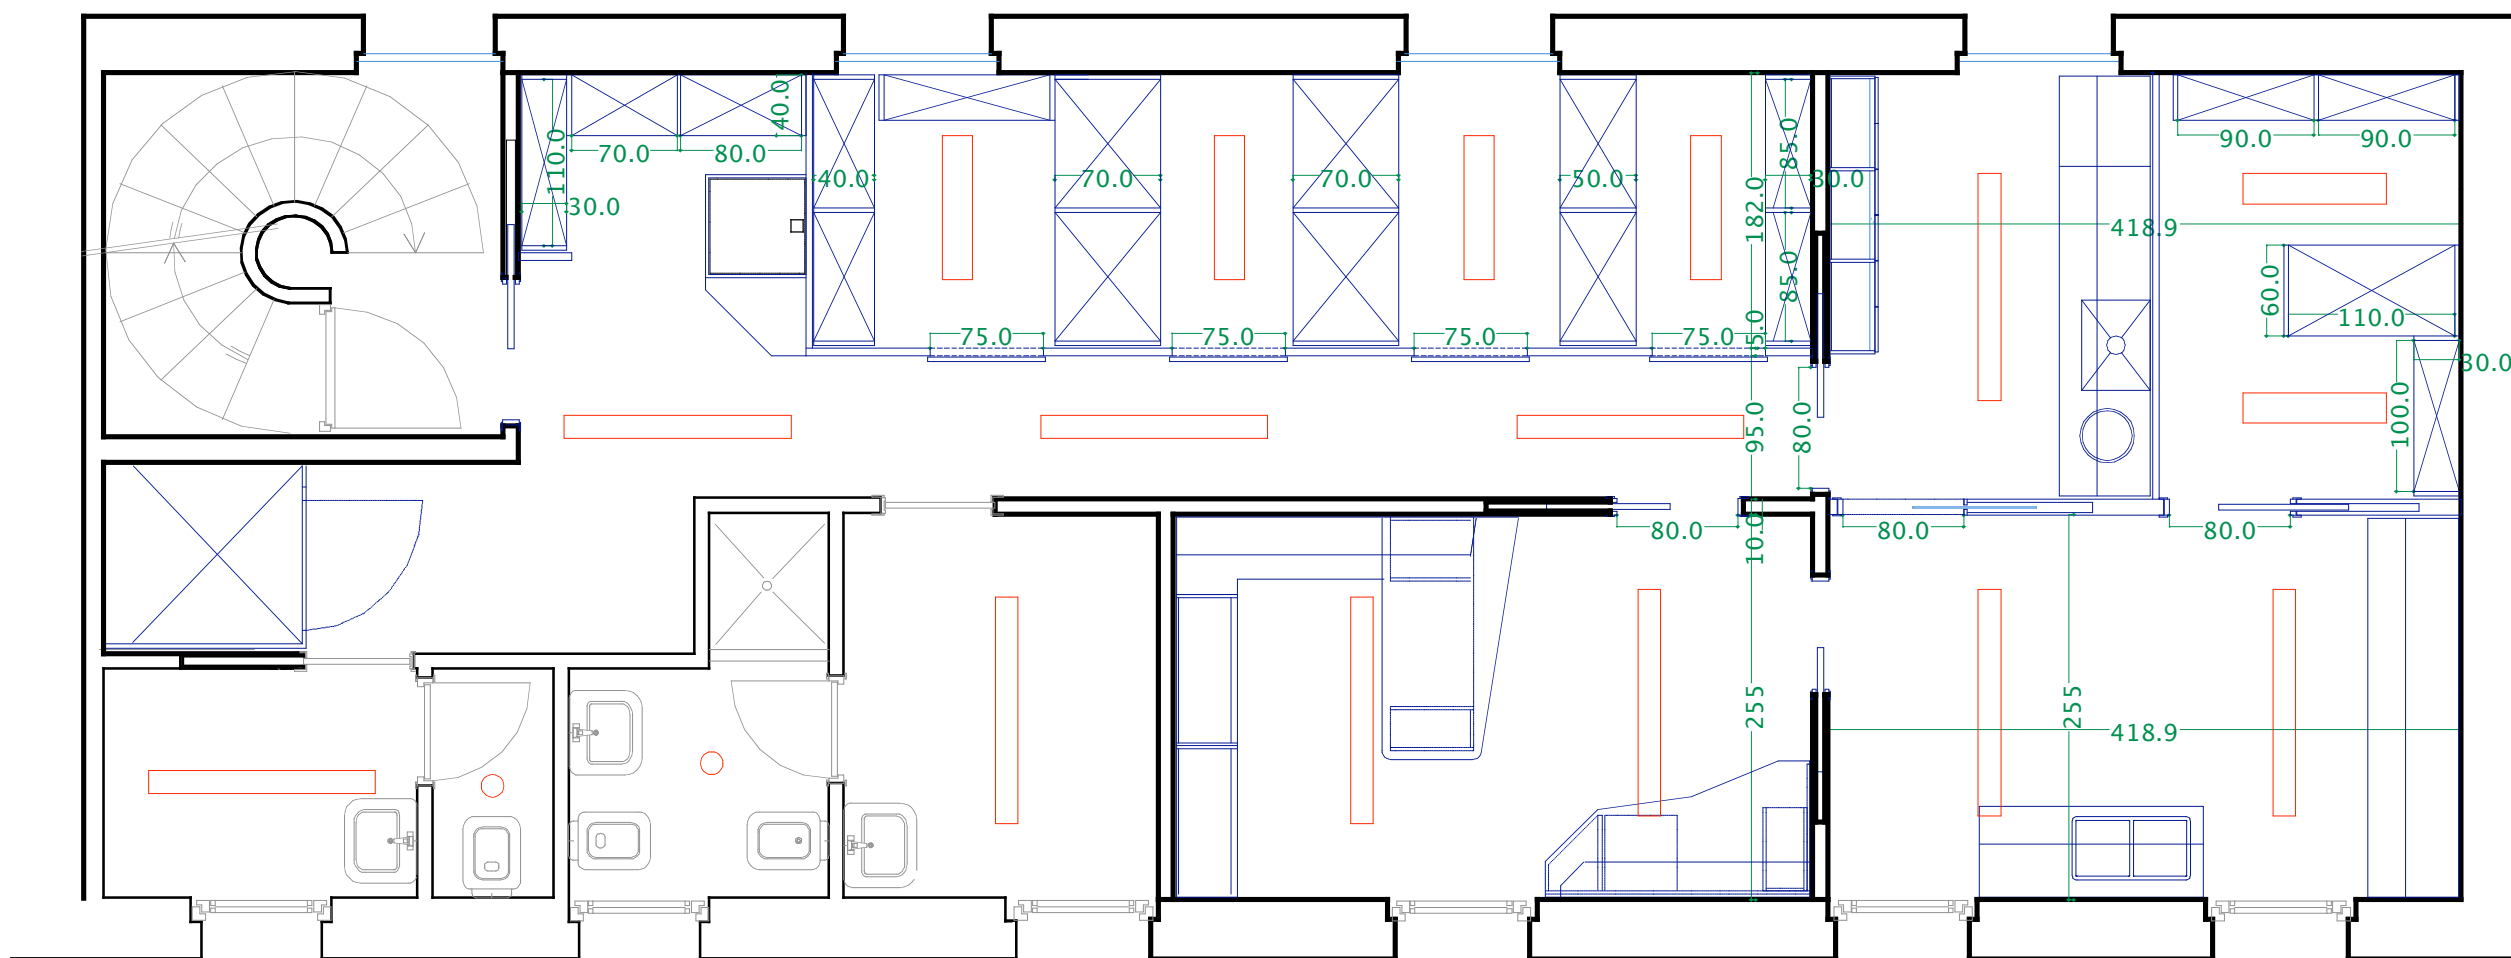
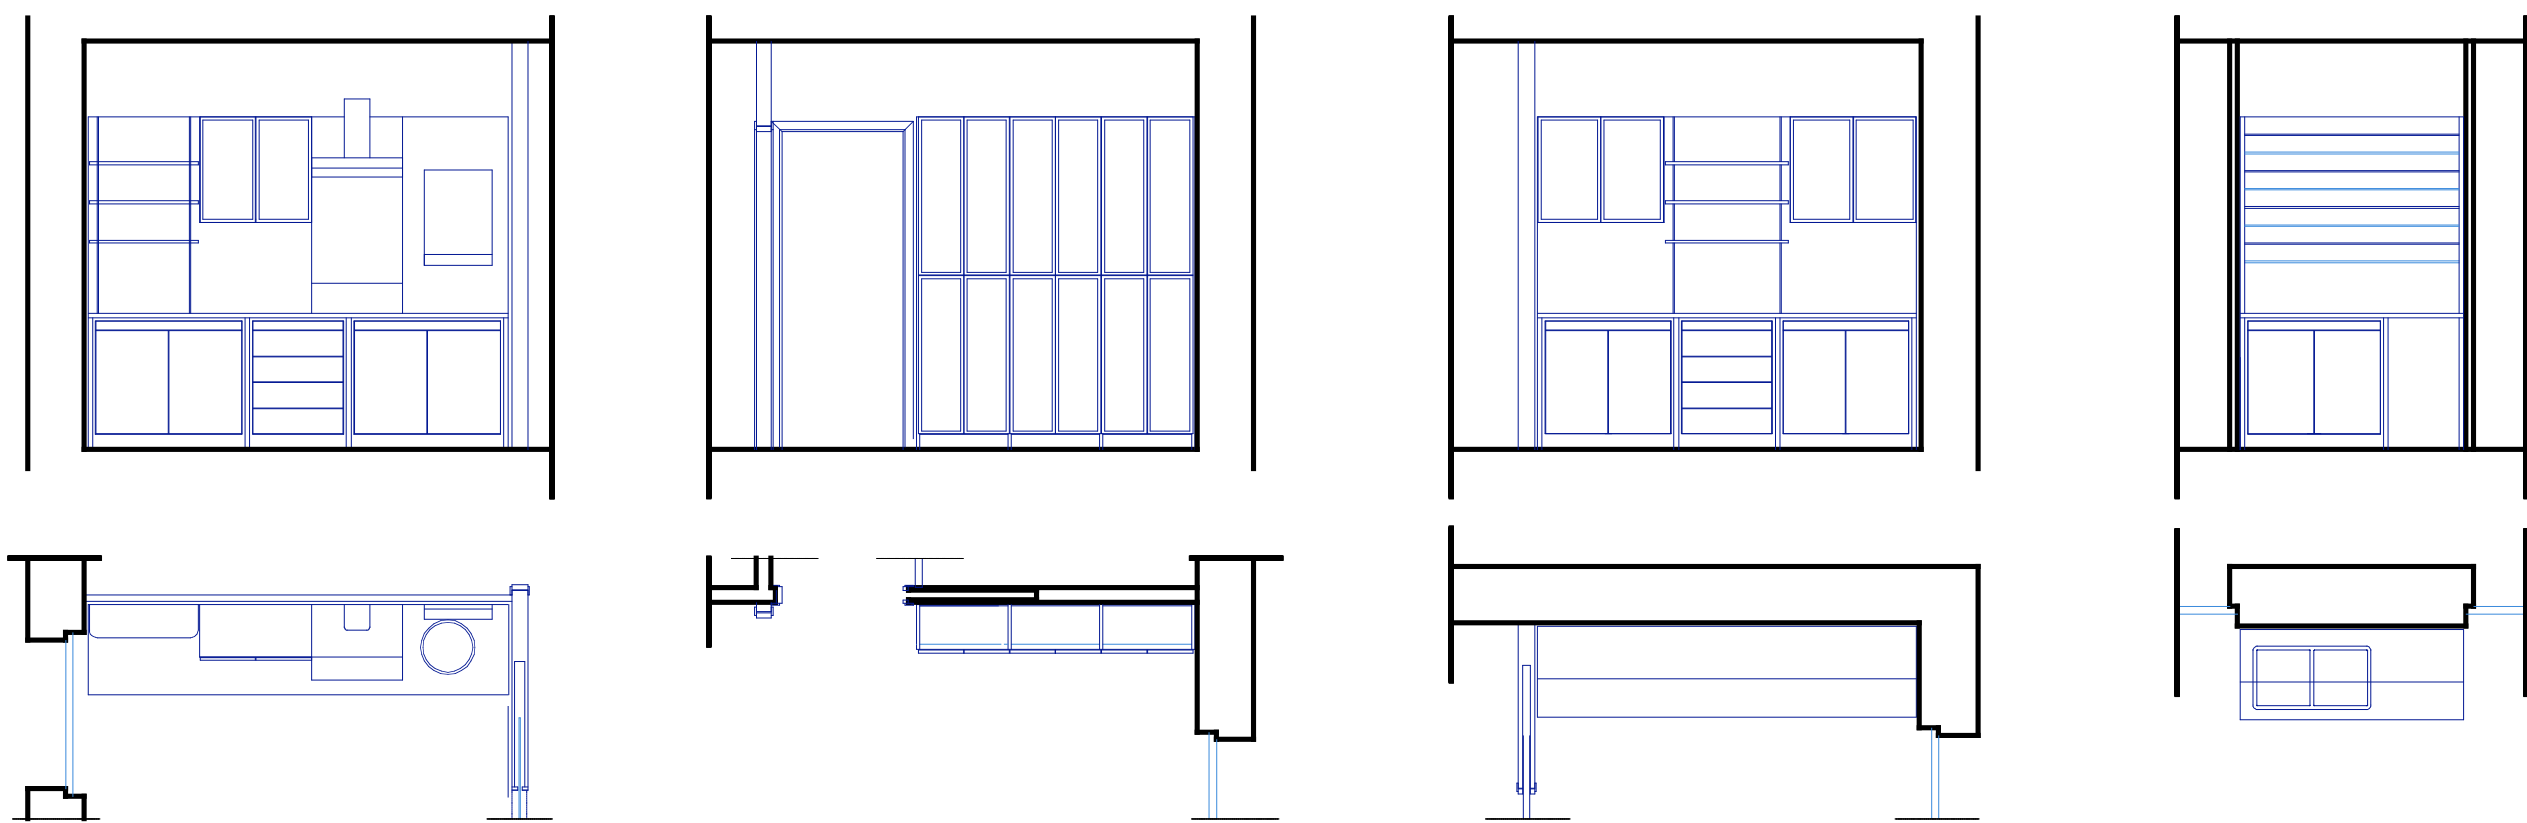
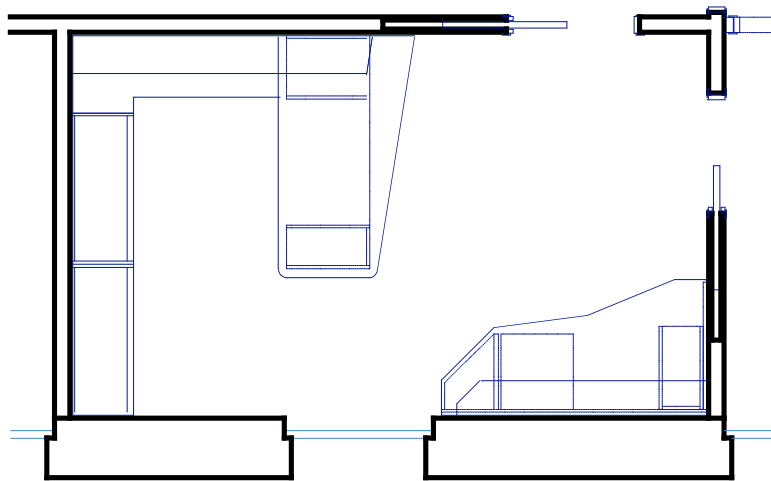


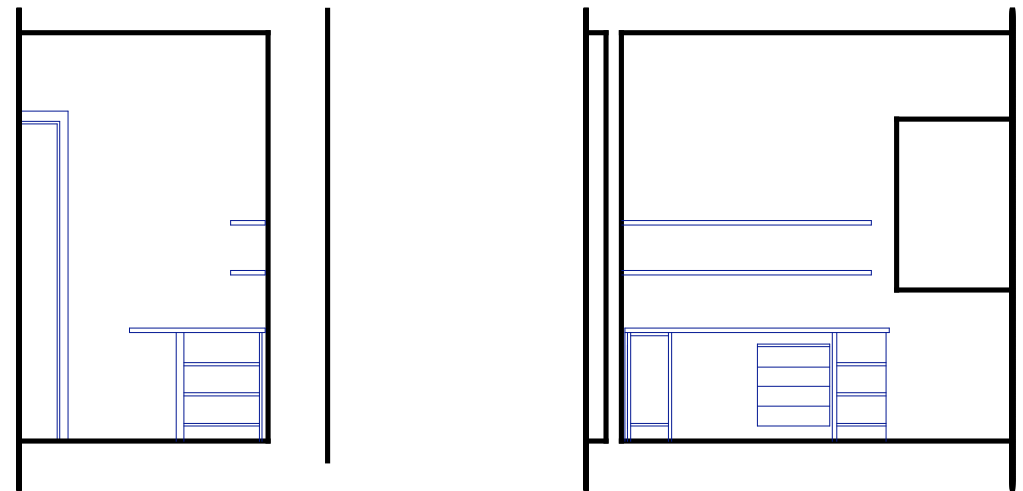


PIANO PRIMO

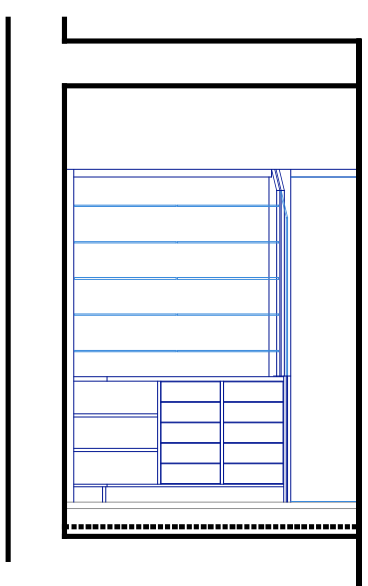


fronte B

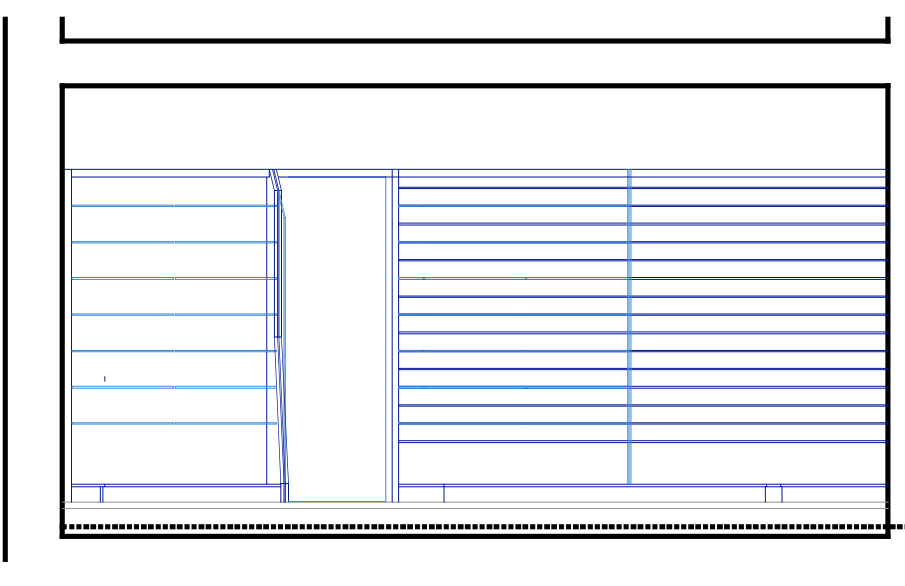



fronte B

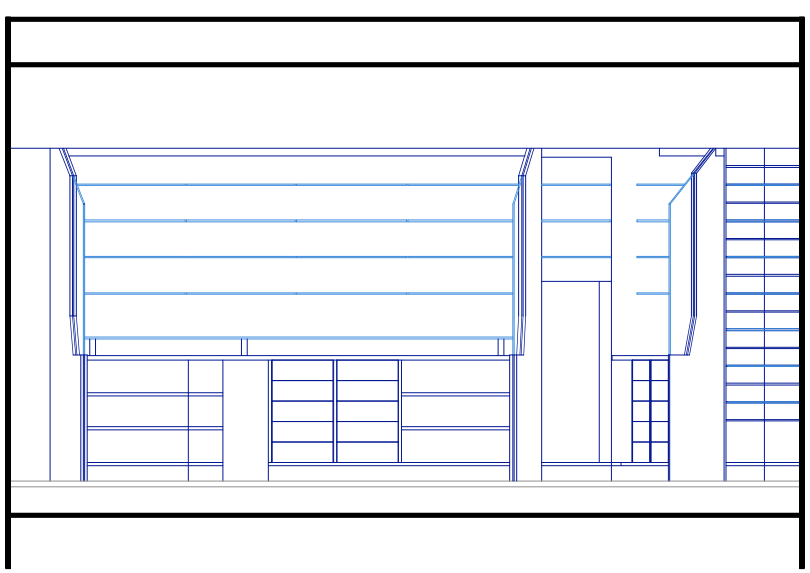


fronte A

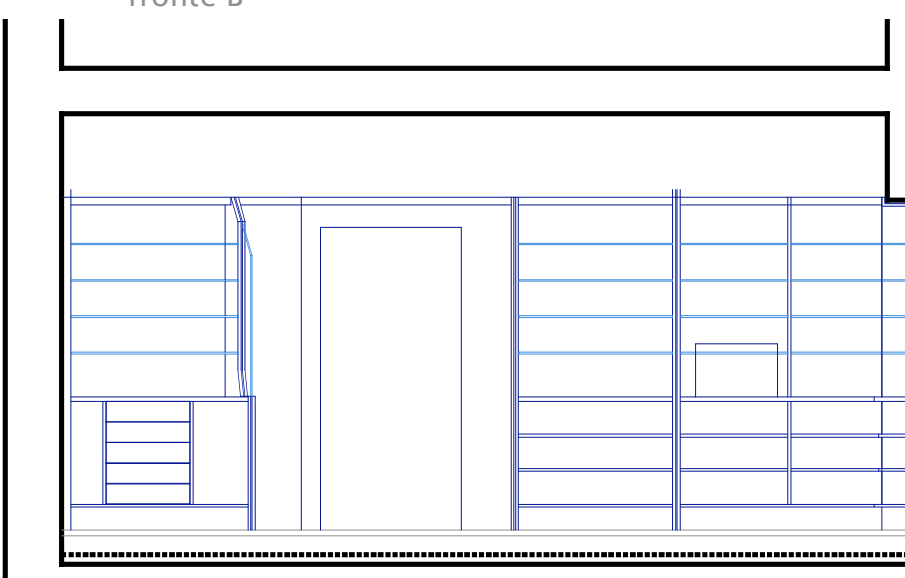


fronte D

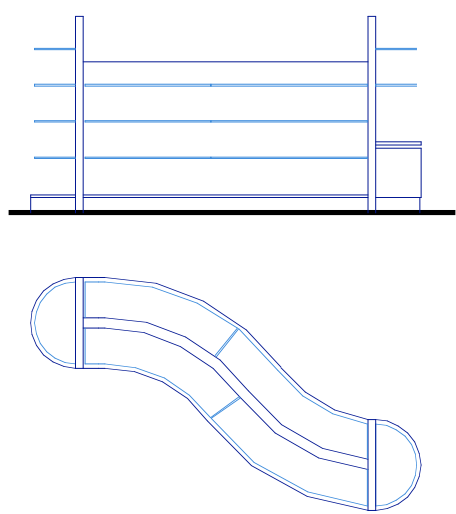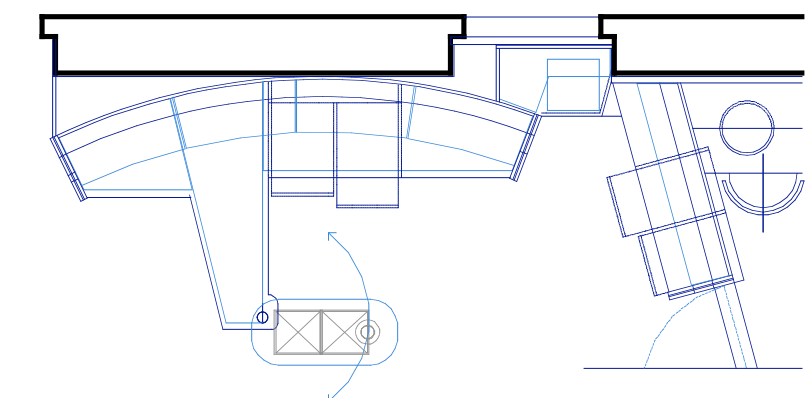


gondola centrale

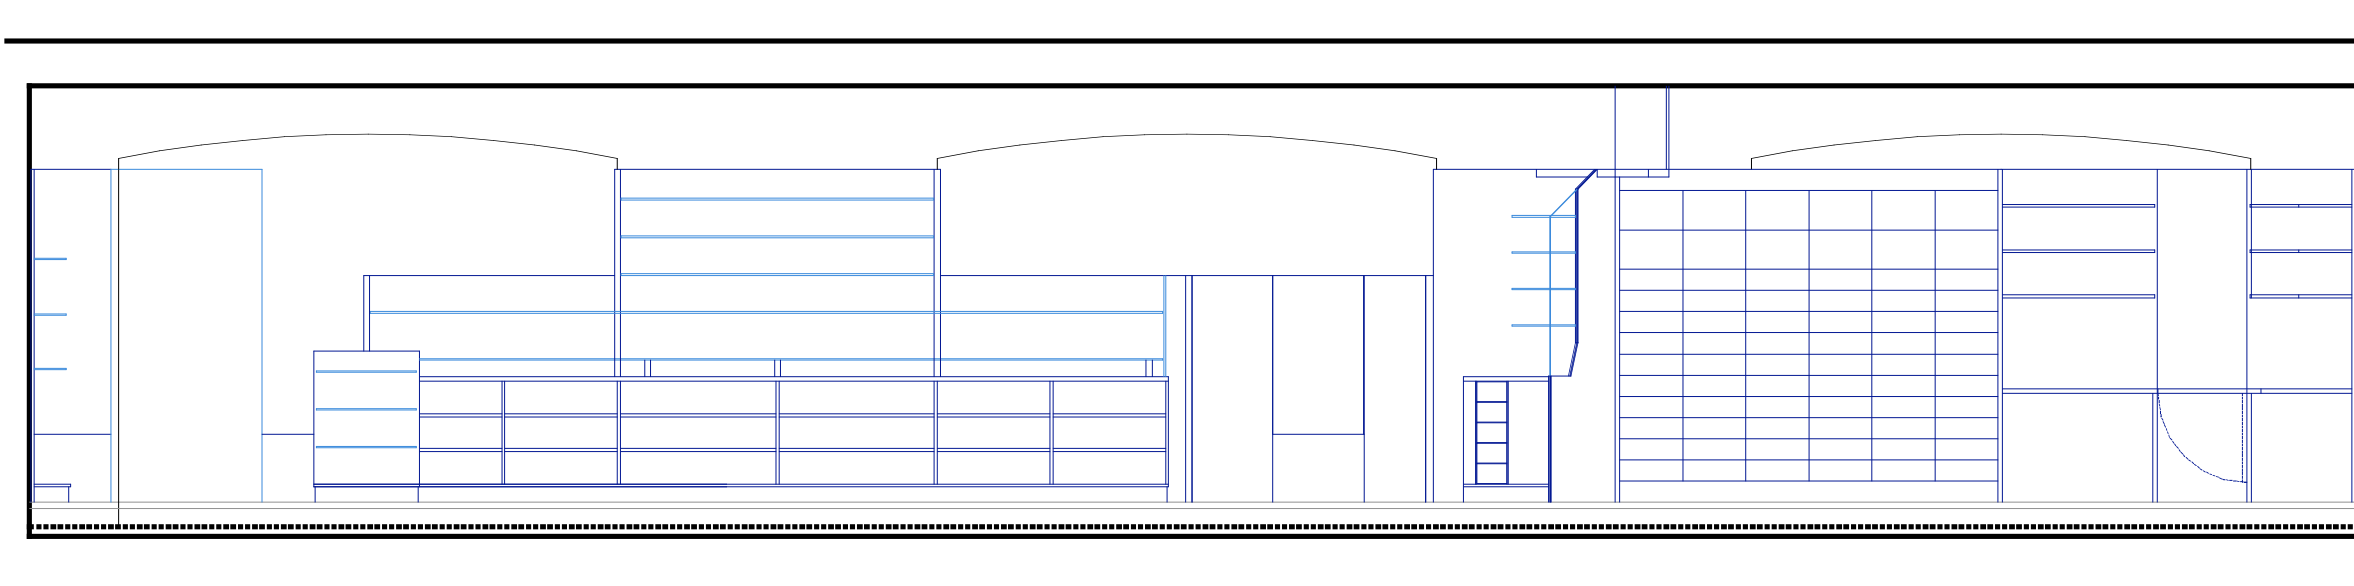


fronte C

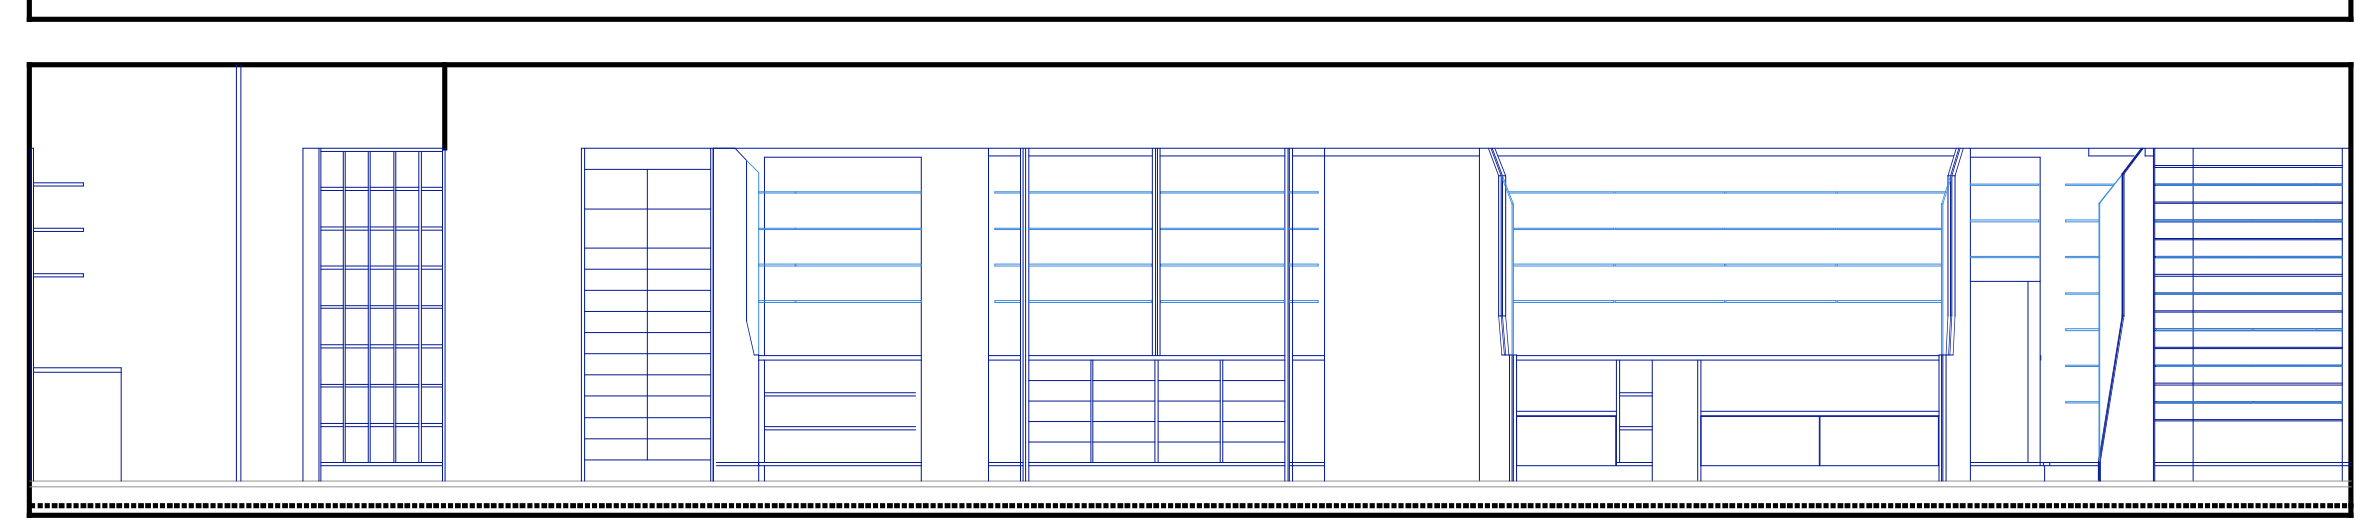

fronte A

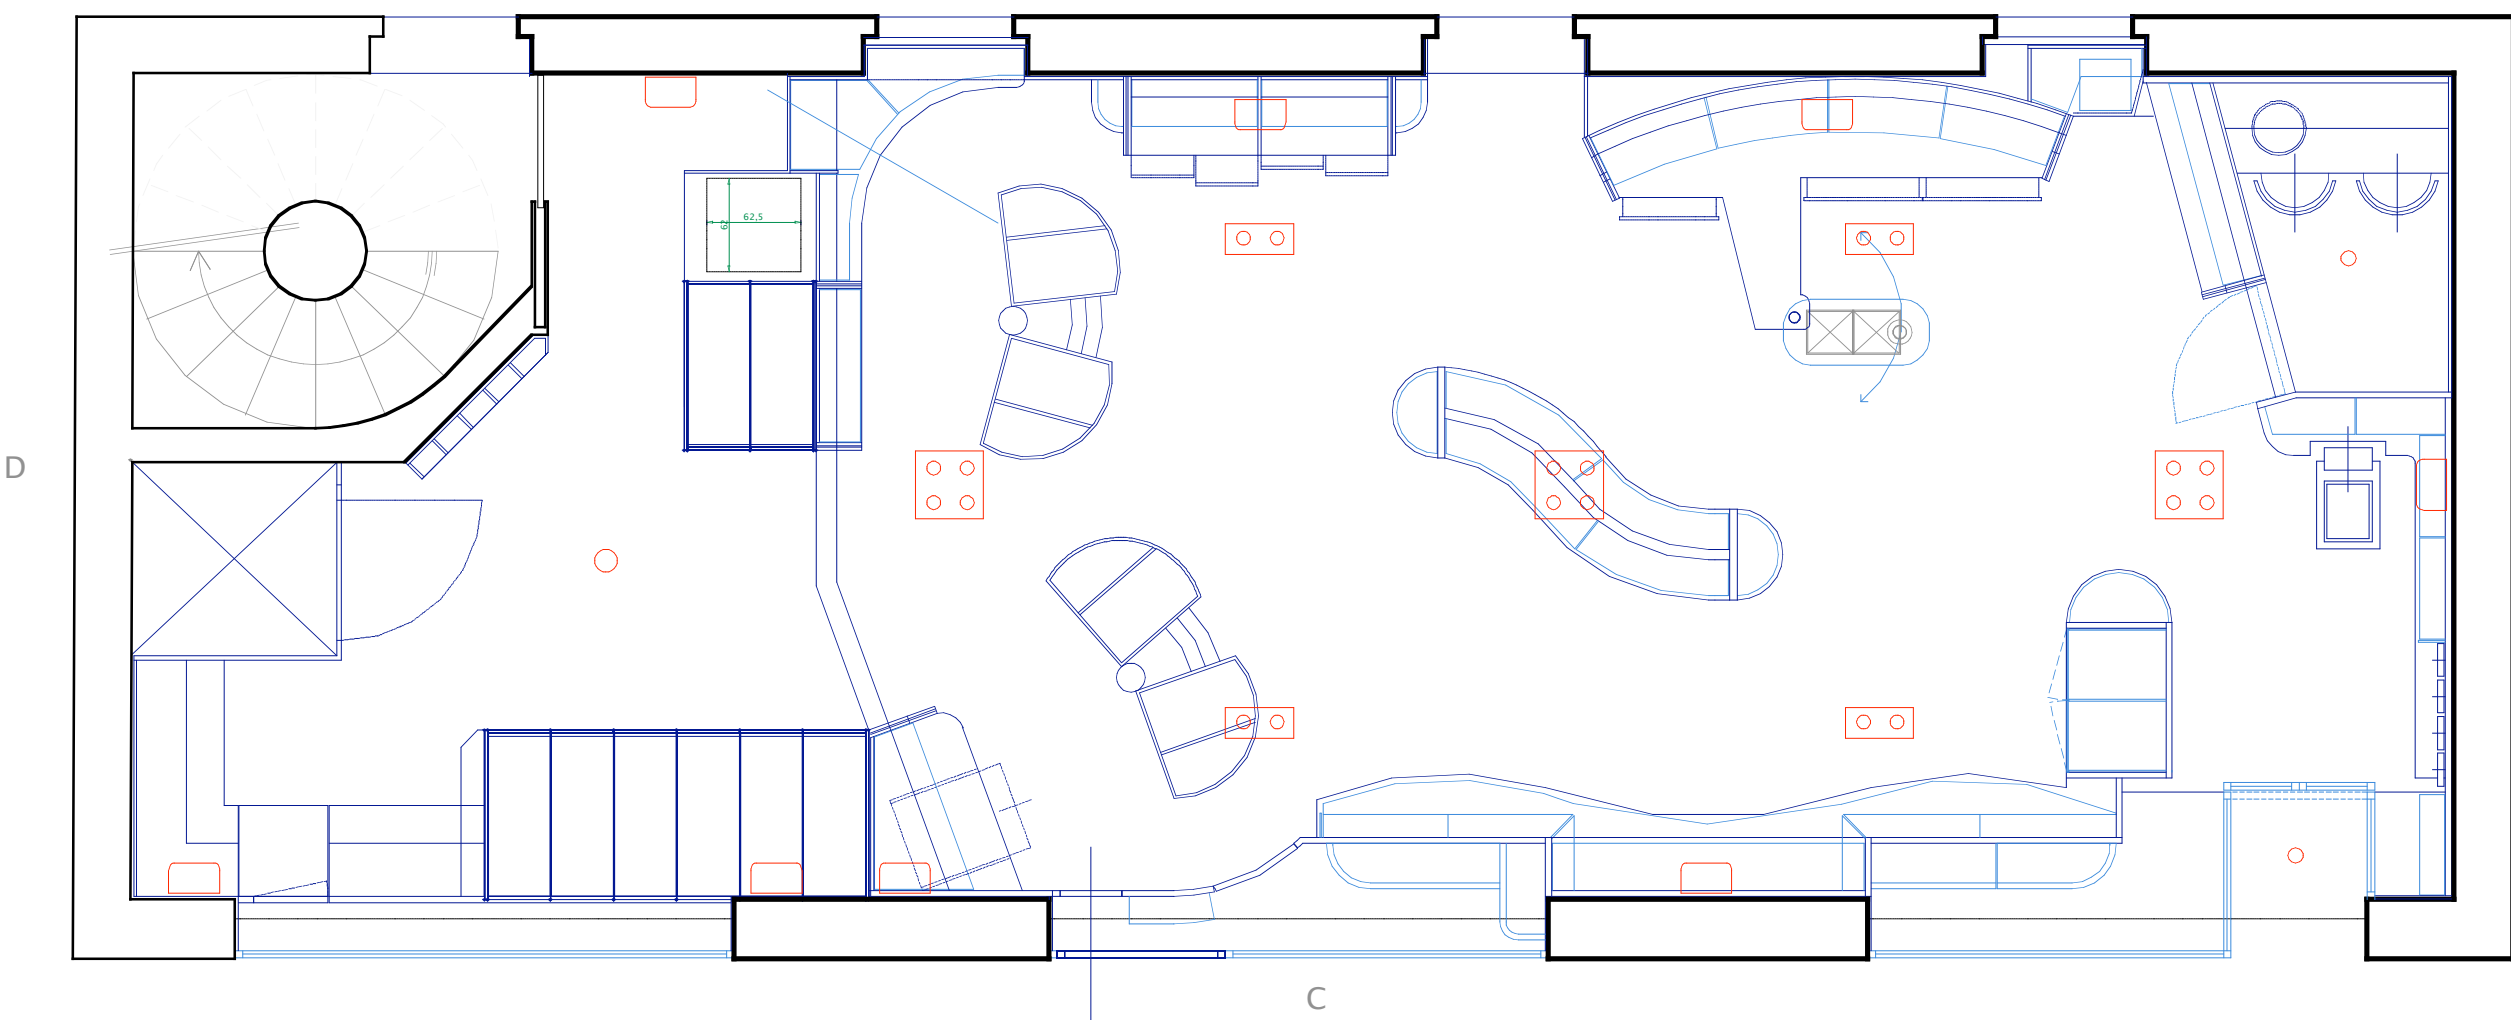

PIANO TERRA

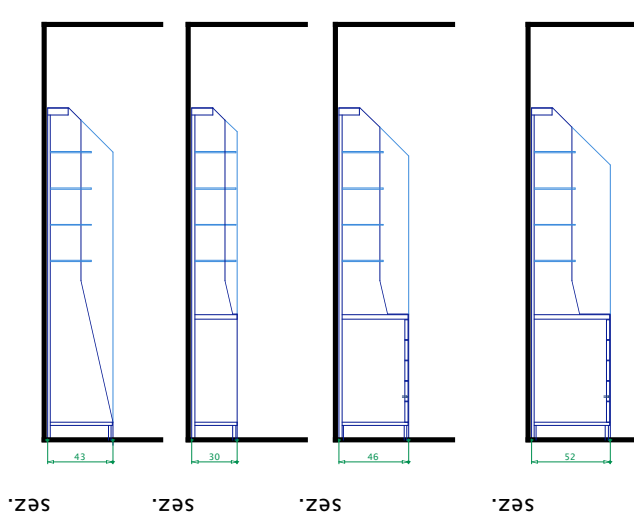

LEGENDA IMPIANTO ILLUMINAZIONE

- ☐ SISTEMI FLUORESCENTI SOSPESI
- ☐ APPARECCHI FLUORESCENTI A LUCE INDIRECTA
- ☒ PANNELLI A FARETTI ORIENTABILI
- ☐ APPARECCHI A LUCE DIFFUSA

PASSARELLA s.r.l.
ARREDAMENTI FARMACIE
Via P. Mascagni, 85 20053 Desio (Milano) Italy
Telefono +39 0362 50.19.58 (v.a. 4 linee)
Telefax +39 0362 30.17.06
www.p2passarella.it
e-mail: info@p2passarella.it

LEONARDO
ANGELINI
ARCHITETTO

VIA ARENA 18
TEL. 035.234609

WEB

24129 BERGAMO
FAX 035.235250
www.studioangelini.it

COMUNE DI GALLARATE - FRAZIONE DI CRENNA
EDIFICIO IN VIA DE AMICIS - VIA ISONZO

NUOVA FARMACIA DR. DI NATALE

PROGETTO CON ARREDO E
SCHEMA DI ILLUMINAZIONE

TAVOLA N.	611
DATA	18.12.03
SCALA	1: 50