



ESTRATTO DI MAPPA - scala 1:2000

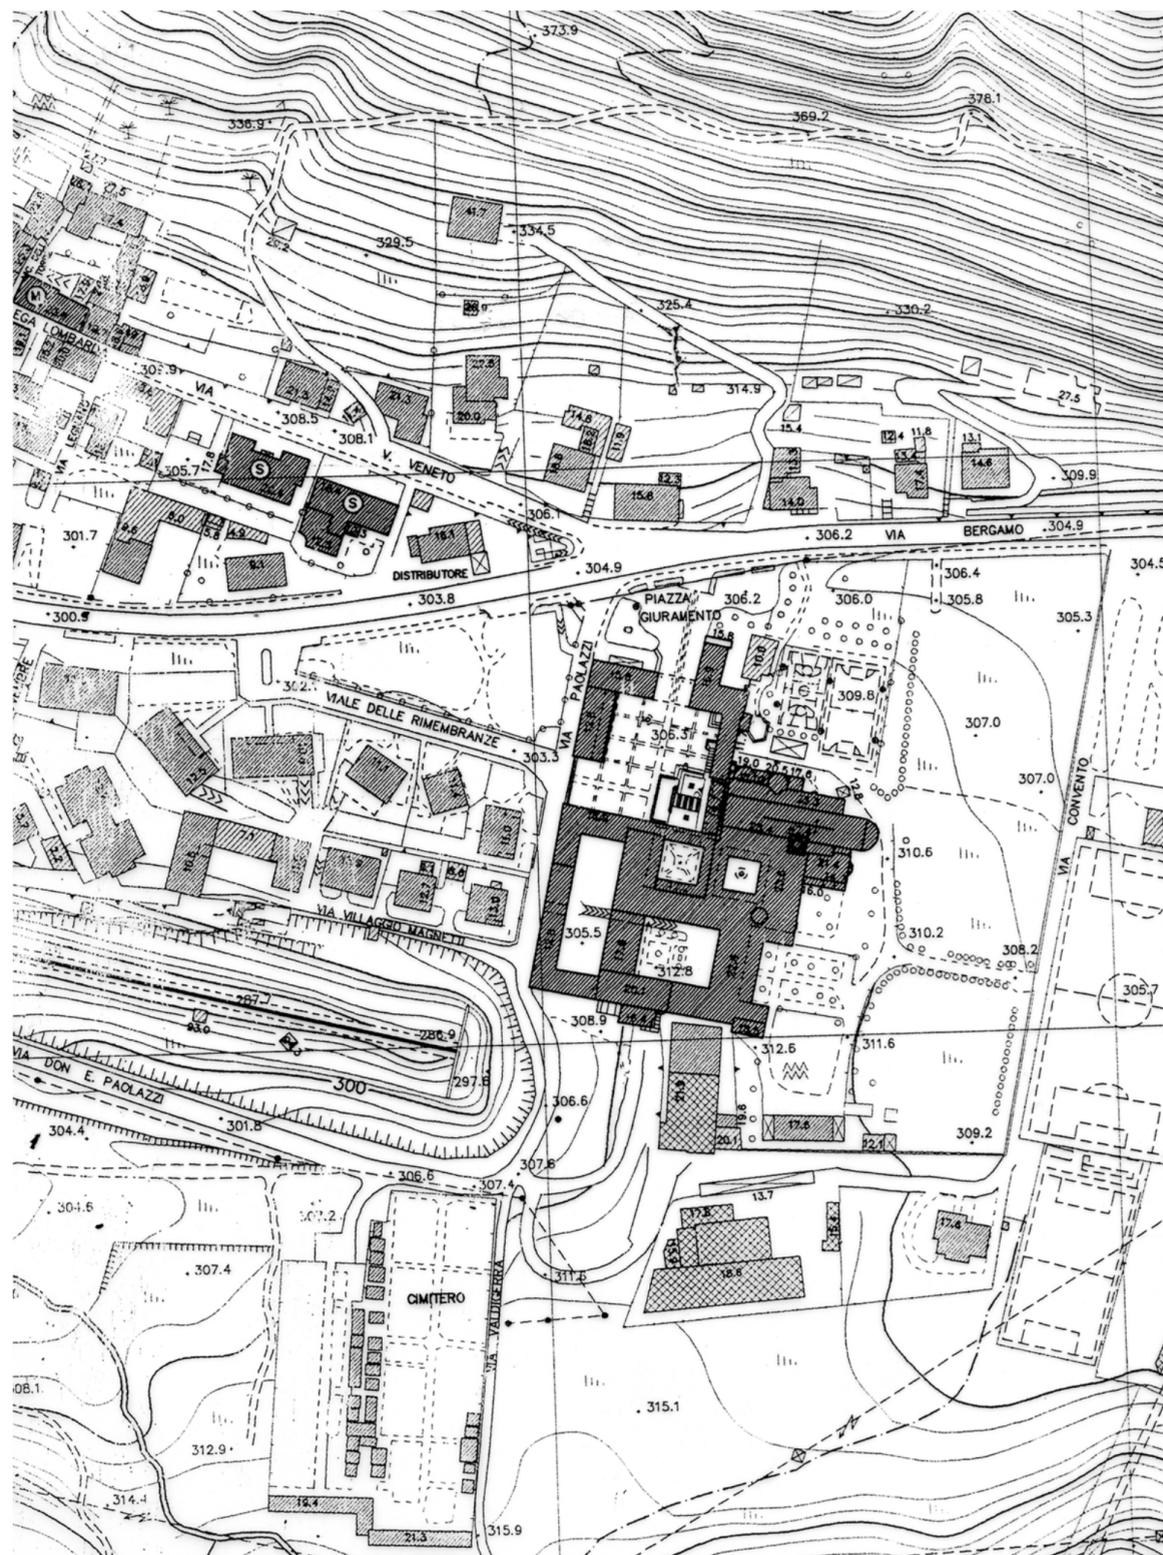

ESTRATTO DI AEROFOTOGRAMMETRICO - scala 1:2000

- SEC. XIII-XIV
- SEC. XV-XVIII
- SEC. XIX-XX

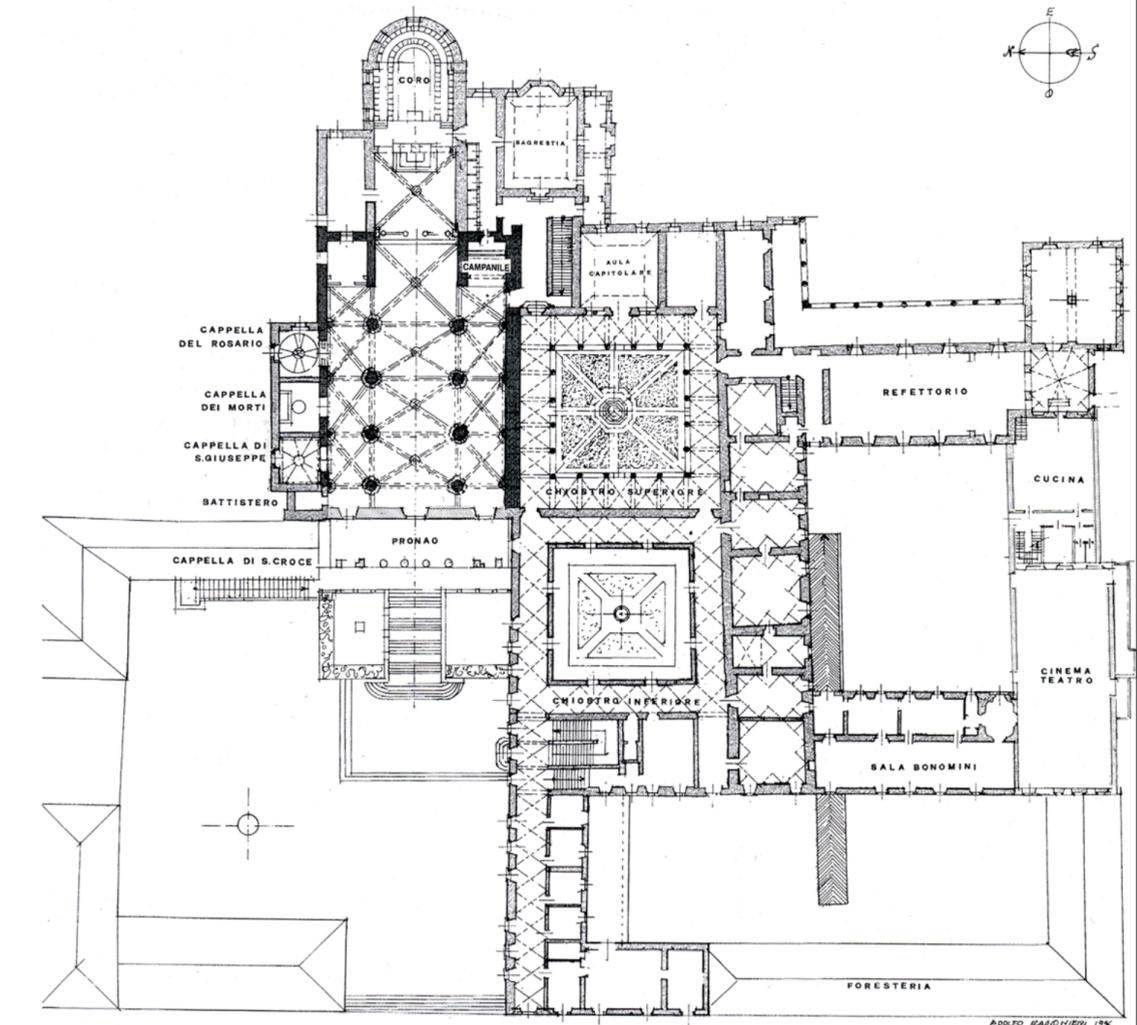

INDIVIDUAZIONE DEL COMPLESSO MONASTICO - scala 1:500

LEONARDO
ANGELINI
ARCHITETTO

VIA ARENA 18 24129 BERGAMO
TEL. 035.234609 FAX 035.235250

WEB www.studioangelini.it
E-MAIL studio@studioangelini.it

MONASTERO DI S. GIACOMO MAGGIORE IN PONTIDA
Piazza Giuramento, 155 - 24030 Pontida (BG)

RESTAURO E CONSOLIDAMENTO DELLE COPERTURE DEL COMPLESSO
MONASTICO E DELLE ADIACENZE

MAPPE

TAVOLA N. 00

DATA 29.04.03

SCALA 1: 2000