



SEZIONE P-P

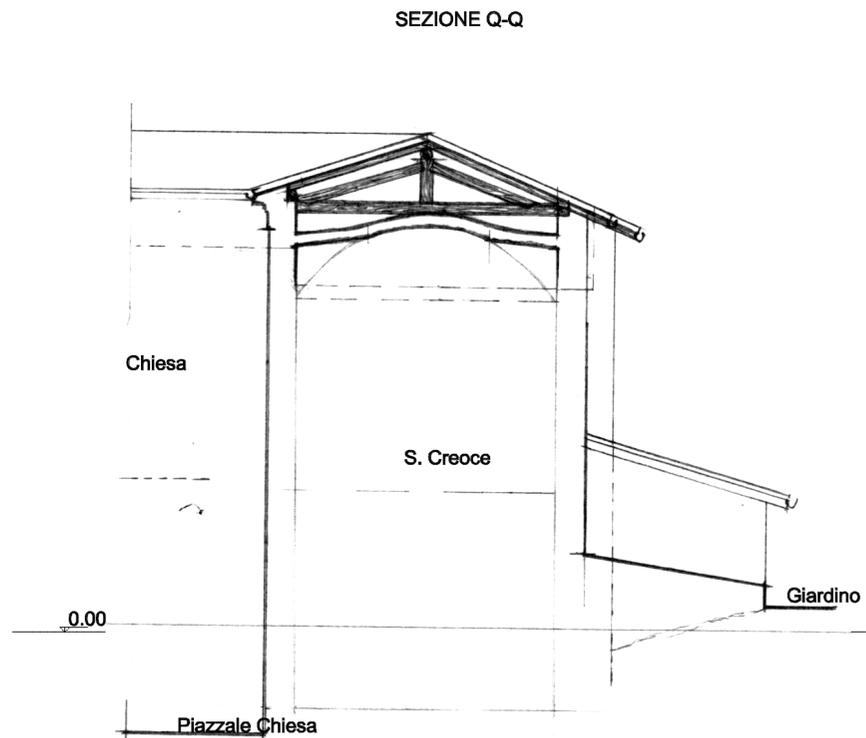

SEZIONE Q-Q

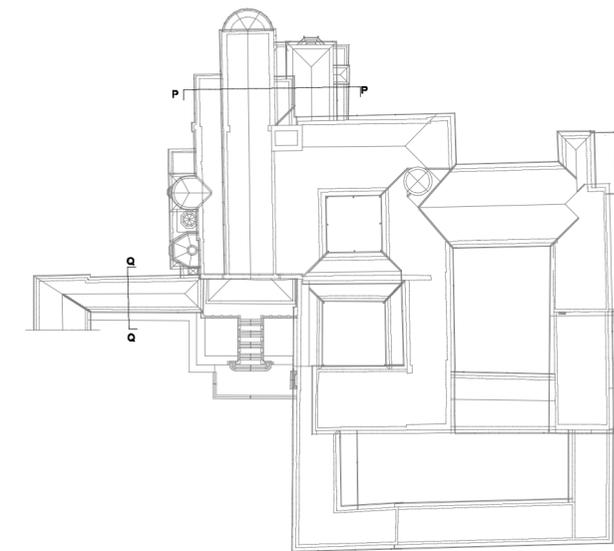

LEONARDO ANGELINI ARCHITETTO VIA ARENA 18 24129 BERGAMO TEL. 035.234606 FAX 035.235259 WEB www.studioangelini.it E-MAIL studio@studioangelini.it	MONASTERO DI S.GIACOMO MAGGIORE IN PONTIDA Piazza Giuramento, 155 - 24030 Pontida (BG)	TAVOLA N. 04/c
	RESTAURO E CONSOLIDAMENTO DELLE COPERTURE DEL COMPLESSO MONASTICO E DELLE ADIACENZE	DATA 29.04.03
	SEZIONI - stato di fatto -	SCALA 1: 100