



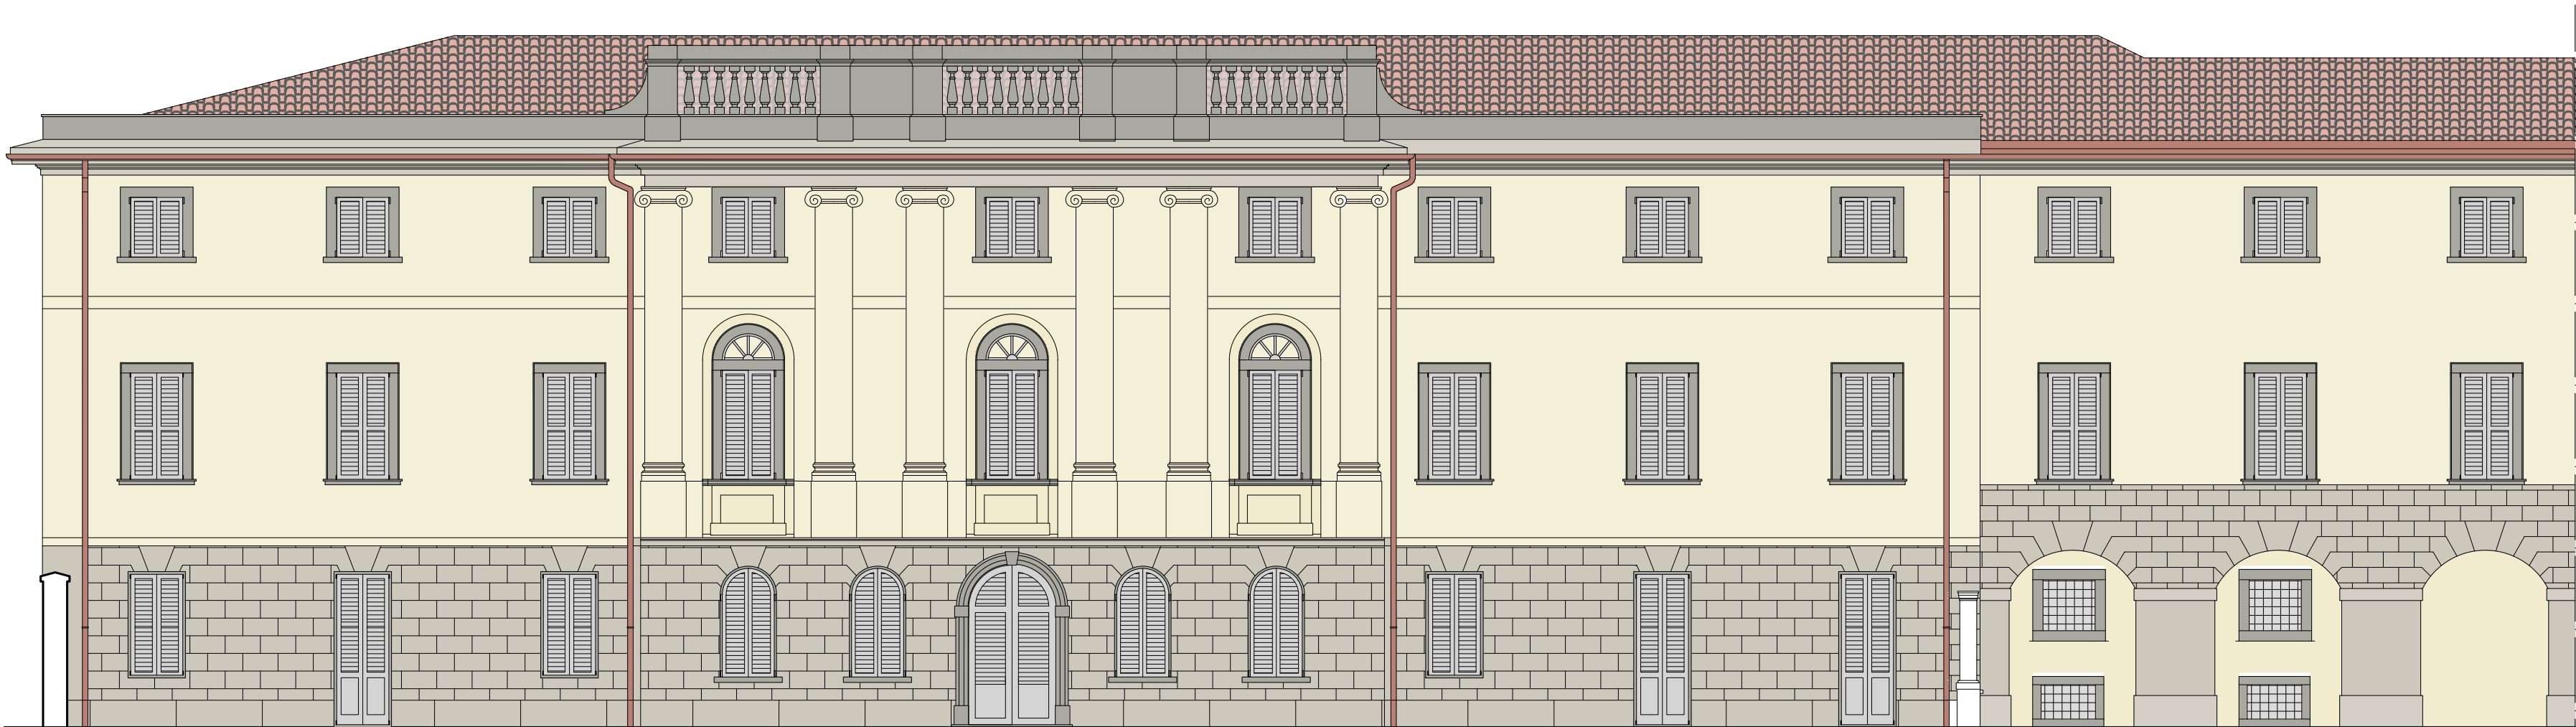


PROSPETTO SUD (fronte interno)

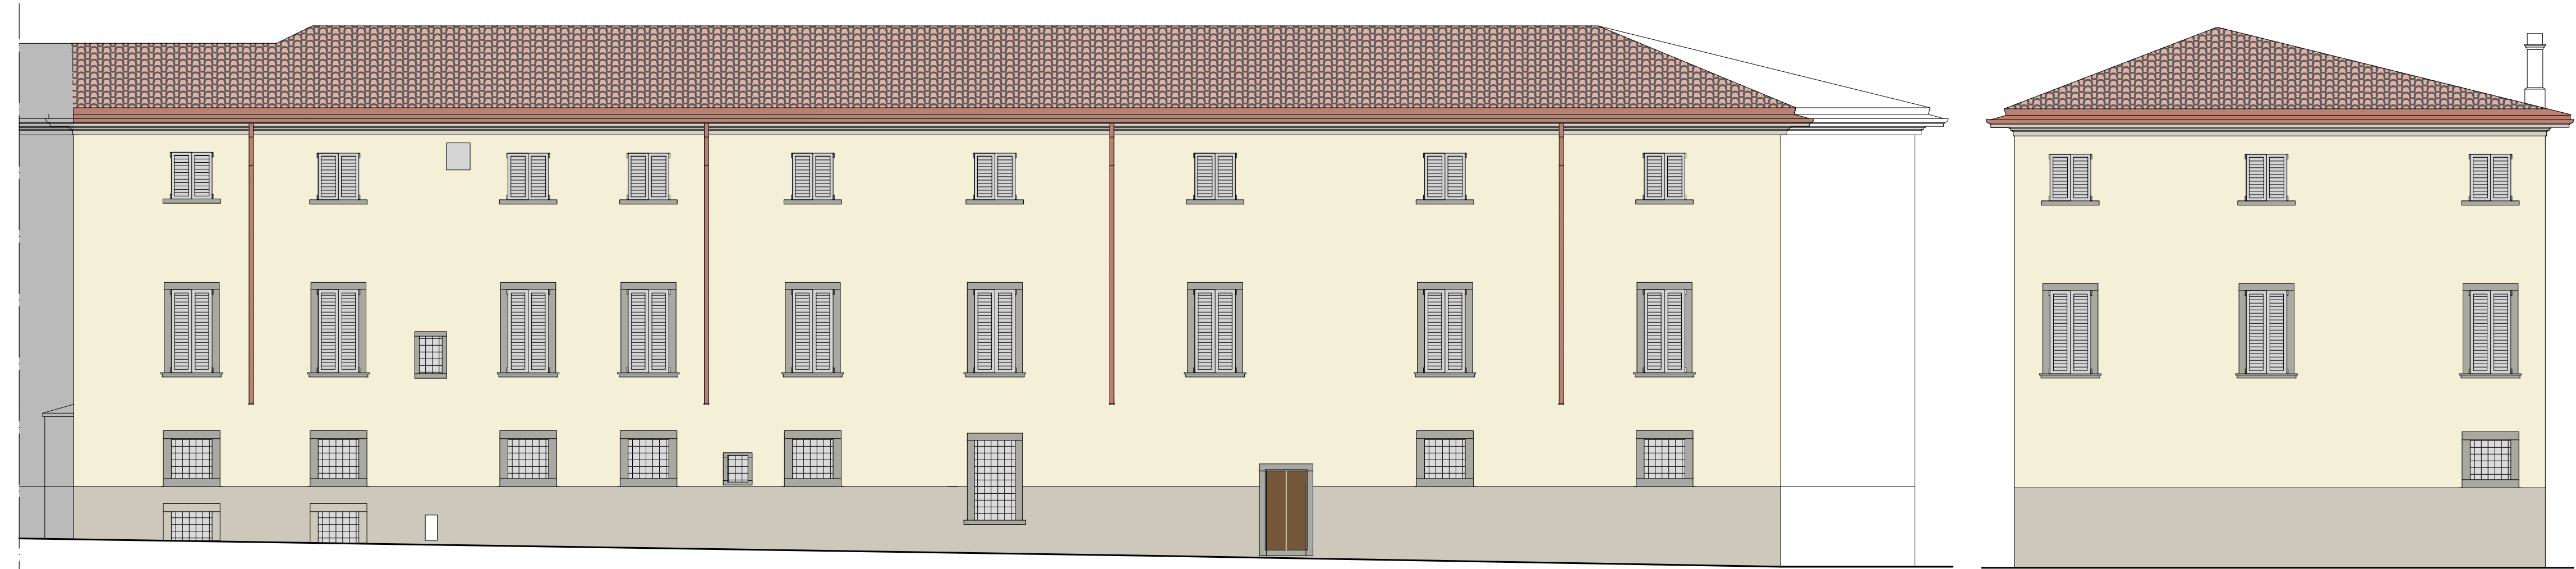

PROSPETTO NORD (fronte esterno)

PROSPETTO OVEST

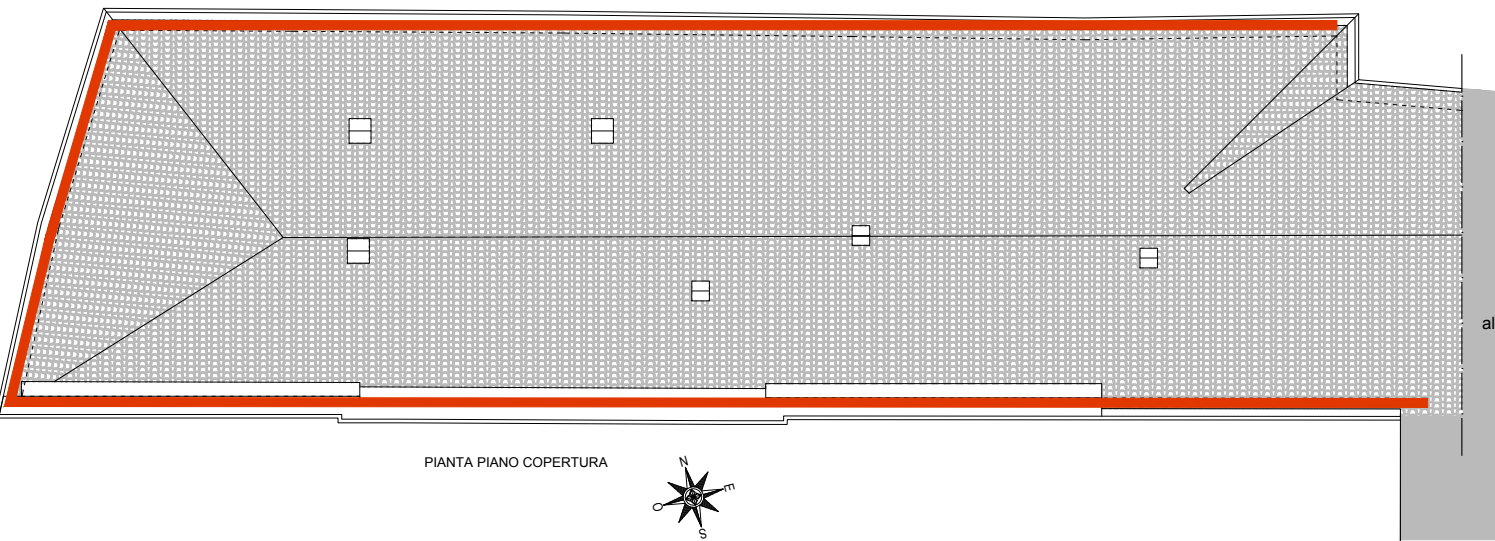

VILLA SALVI GIA' GALLIZIOLI SIMONI
ALBANO S. ALESSANDRO (BG) - VIA ROMA N. 17
INTERVENTO DI RESTAURO DEI FRONTI DELLA VILLA E RICORRITURA TETTO

PROGETTO

Data 14.05.2021 Scala 1: 100 Disegnatore NP Codice SALB_VS_A02 Tavola 05