

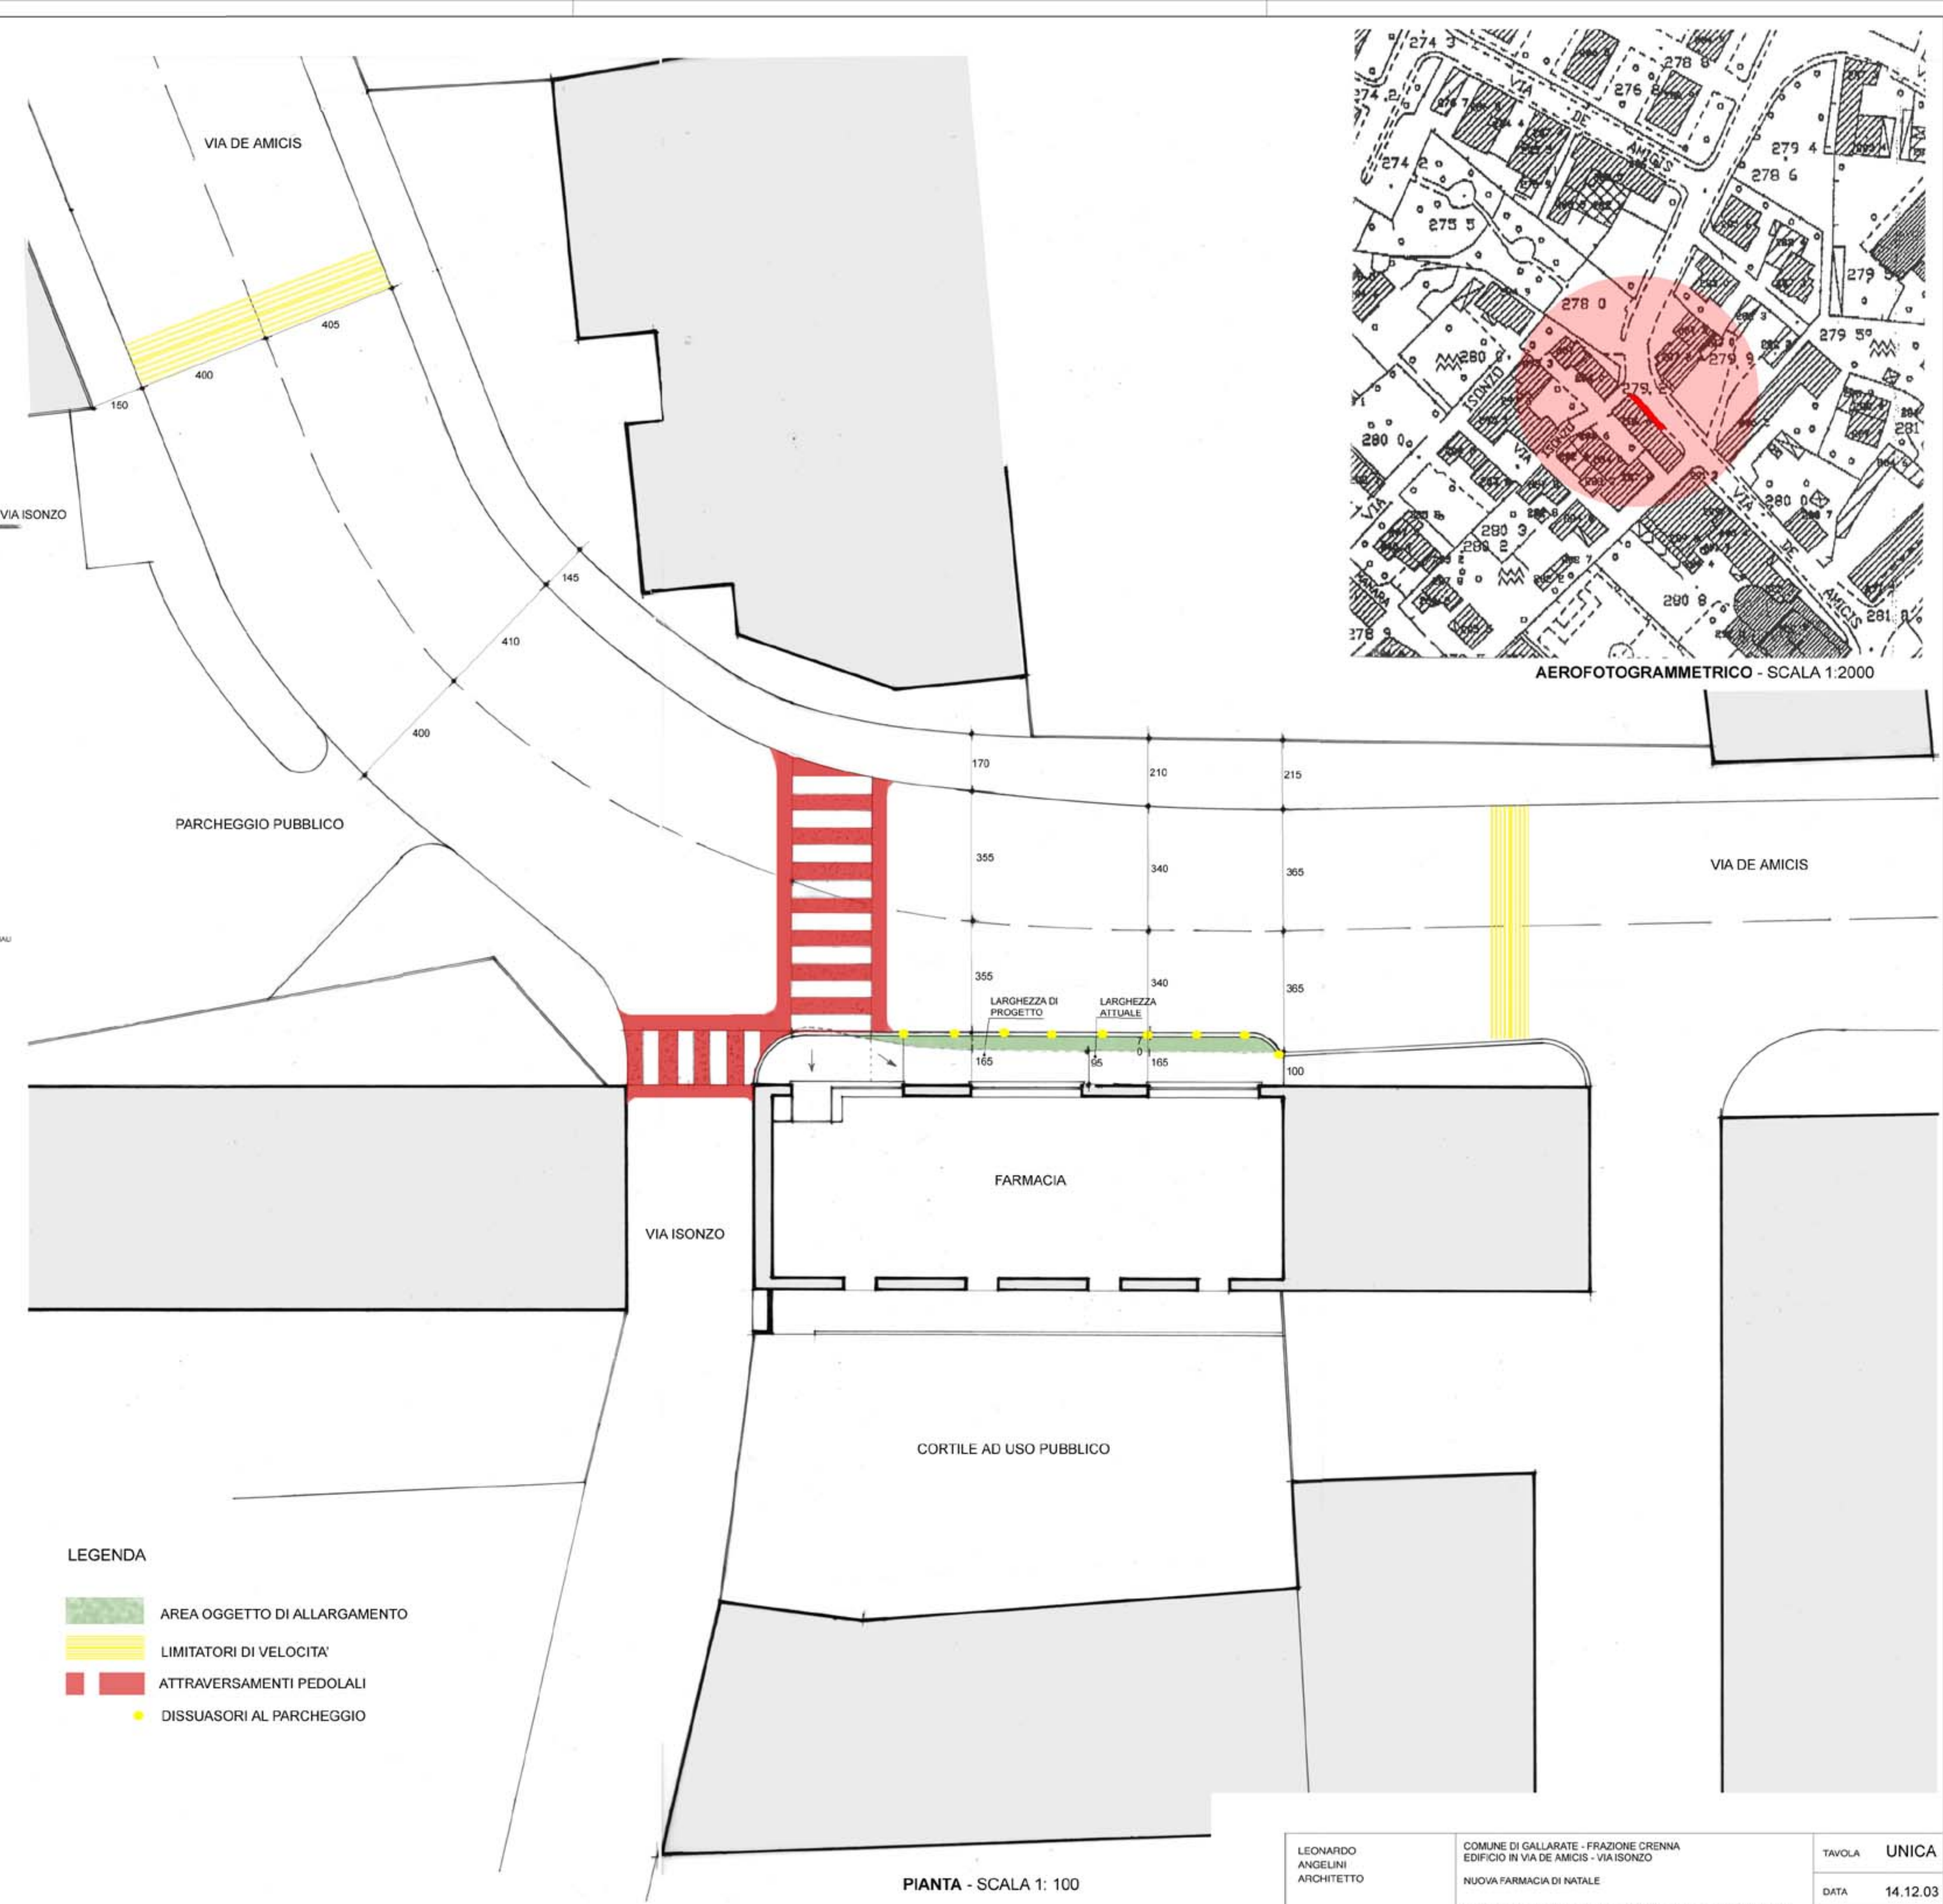
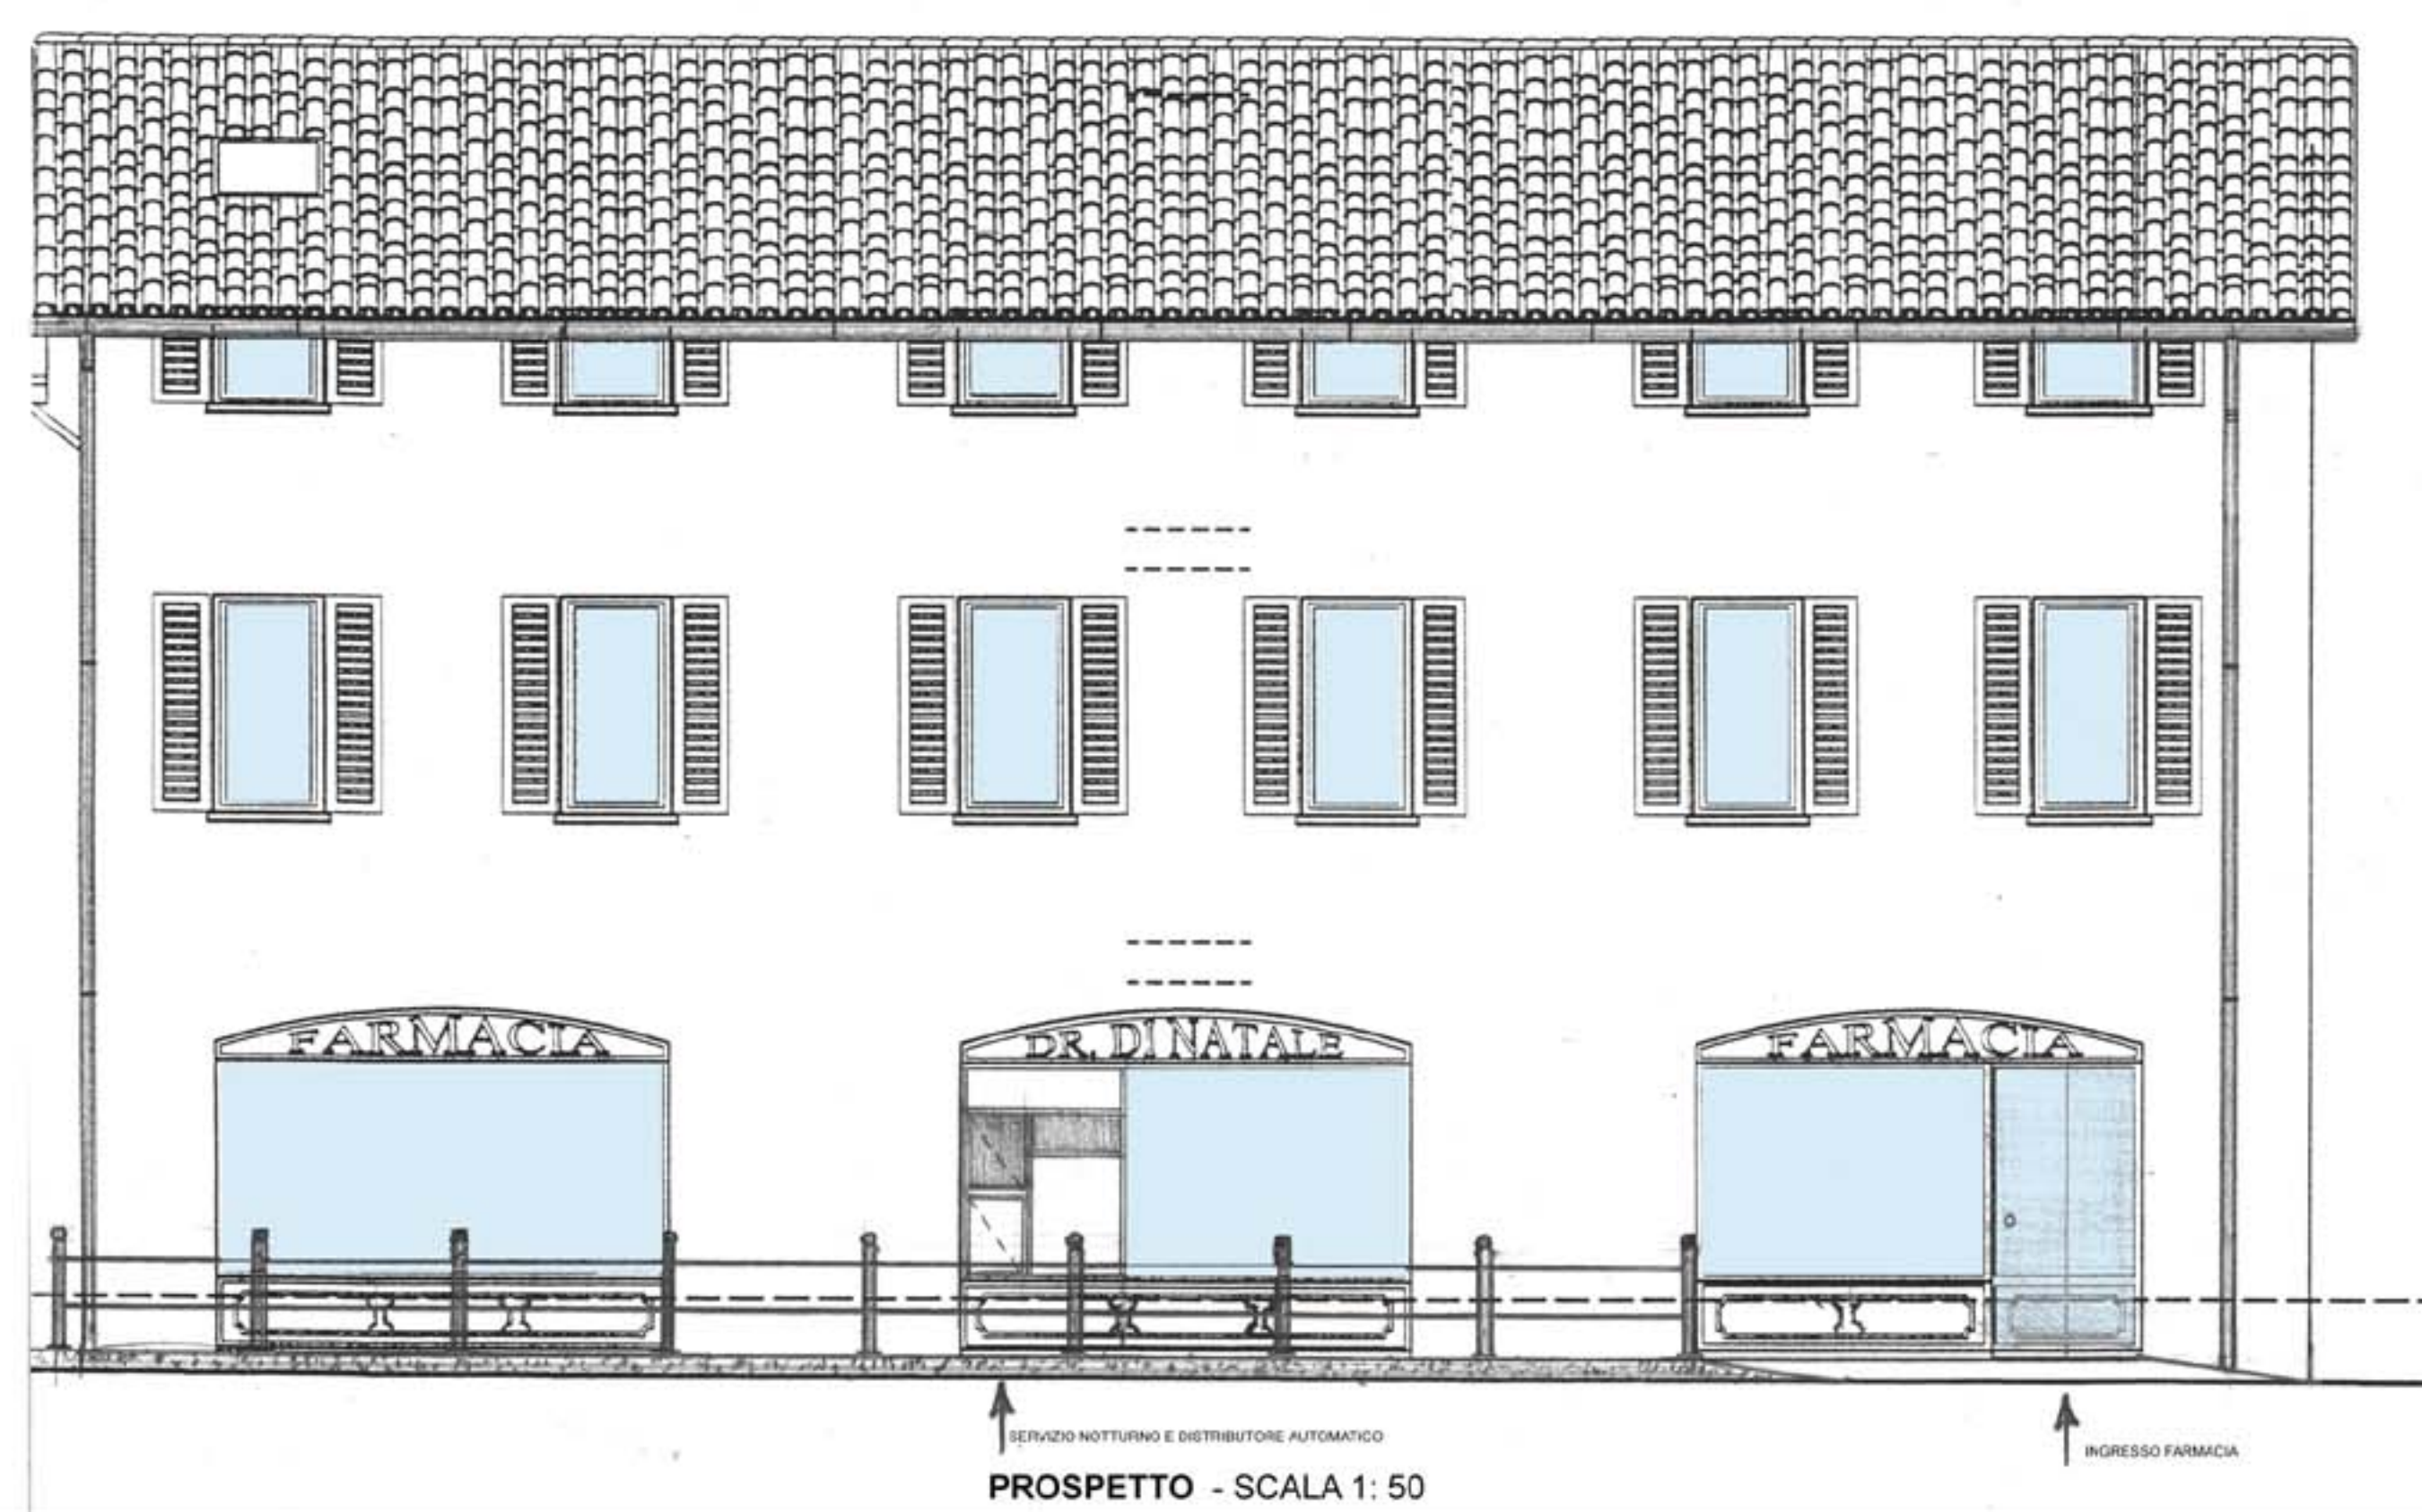


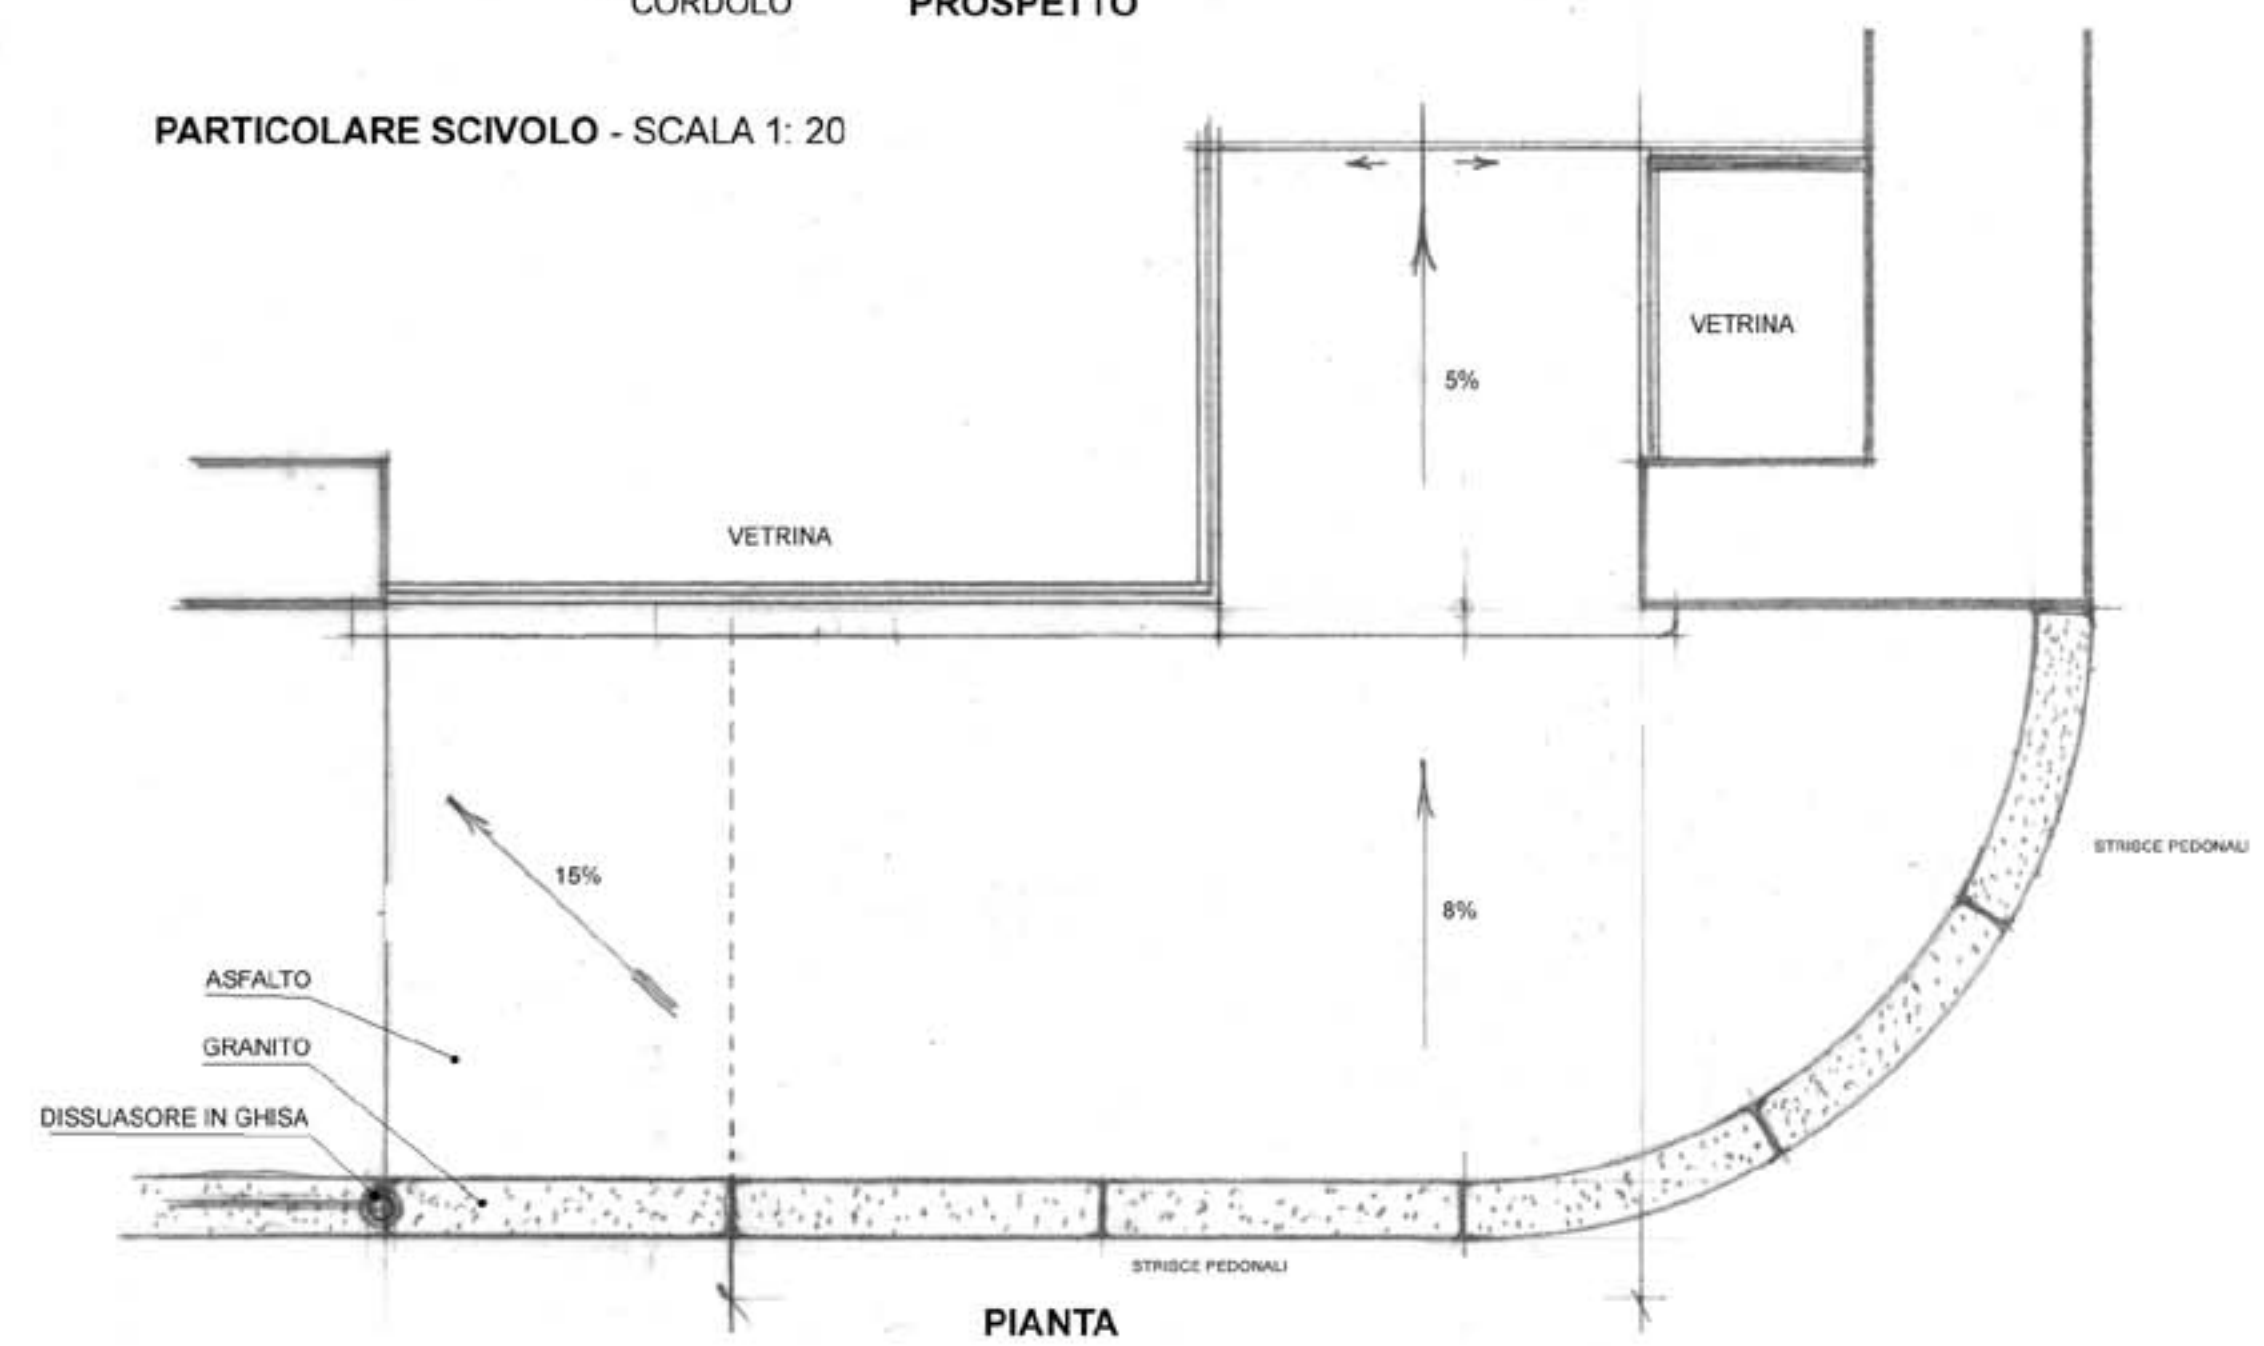

- LEGENDA**
- AREA OGGETTO DI ALLARGAMENTO
 - LIMITATORI DI VELOCITA'
 - ATTRAVERSAMENTI PEDONALI
 - DISSUASORI AL PARCHEGGIO

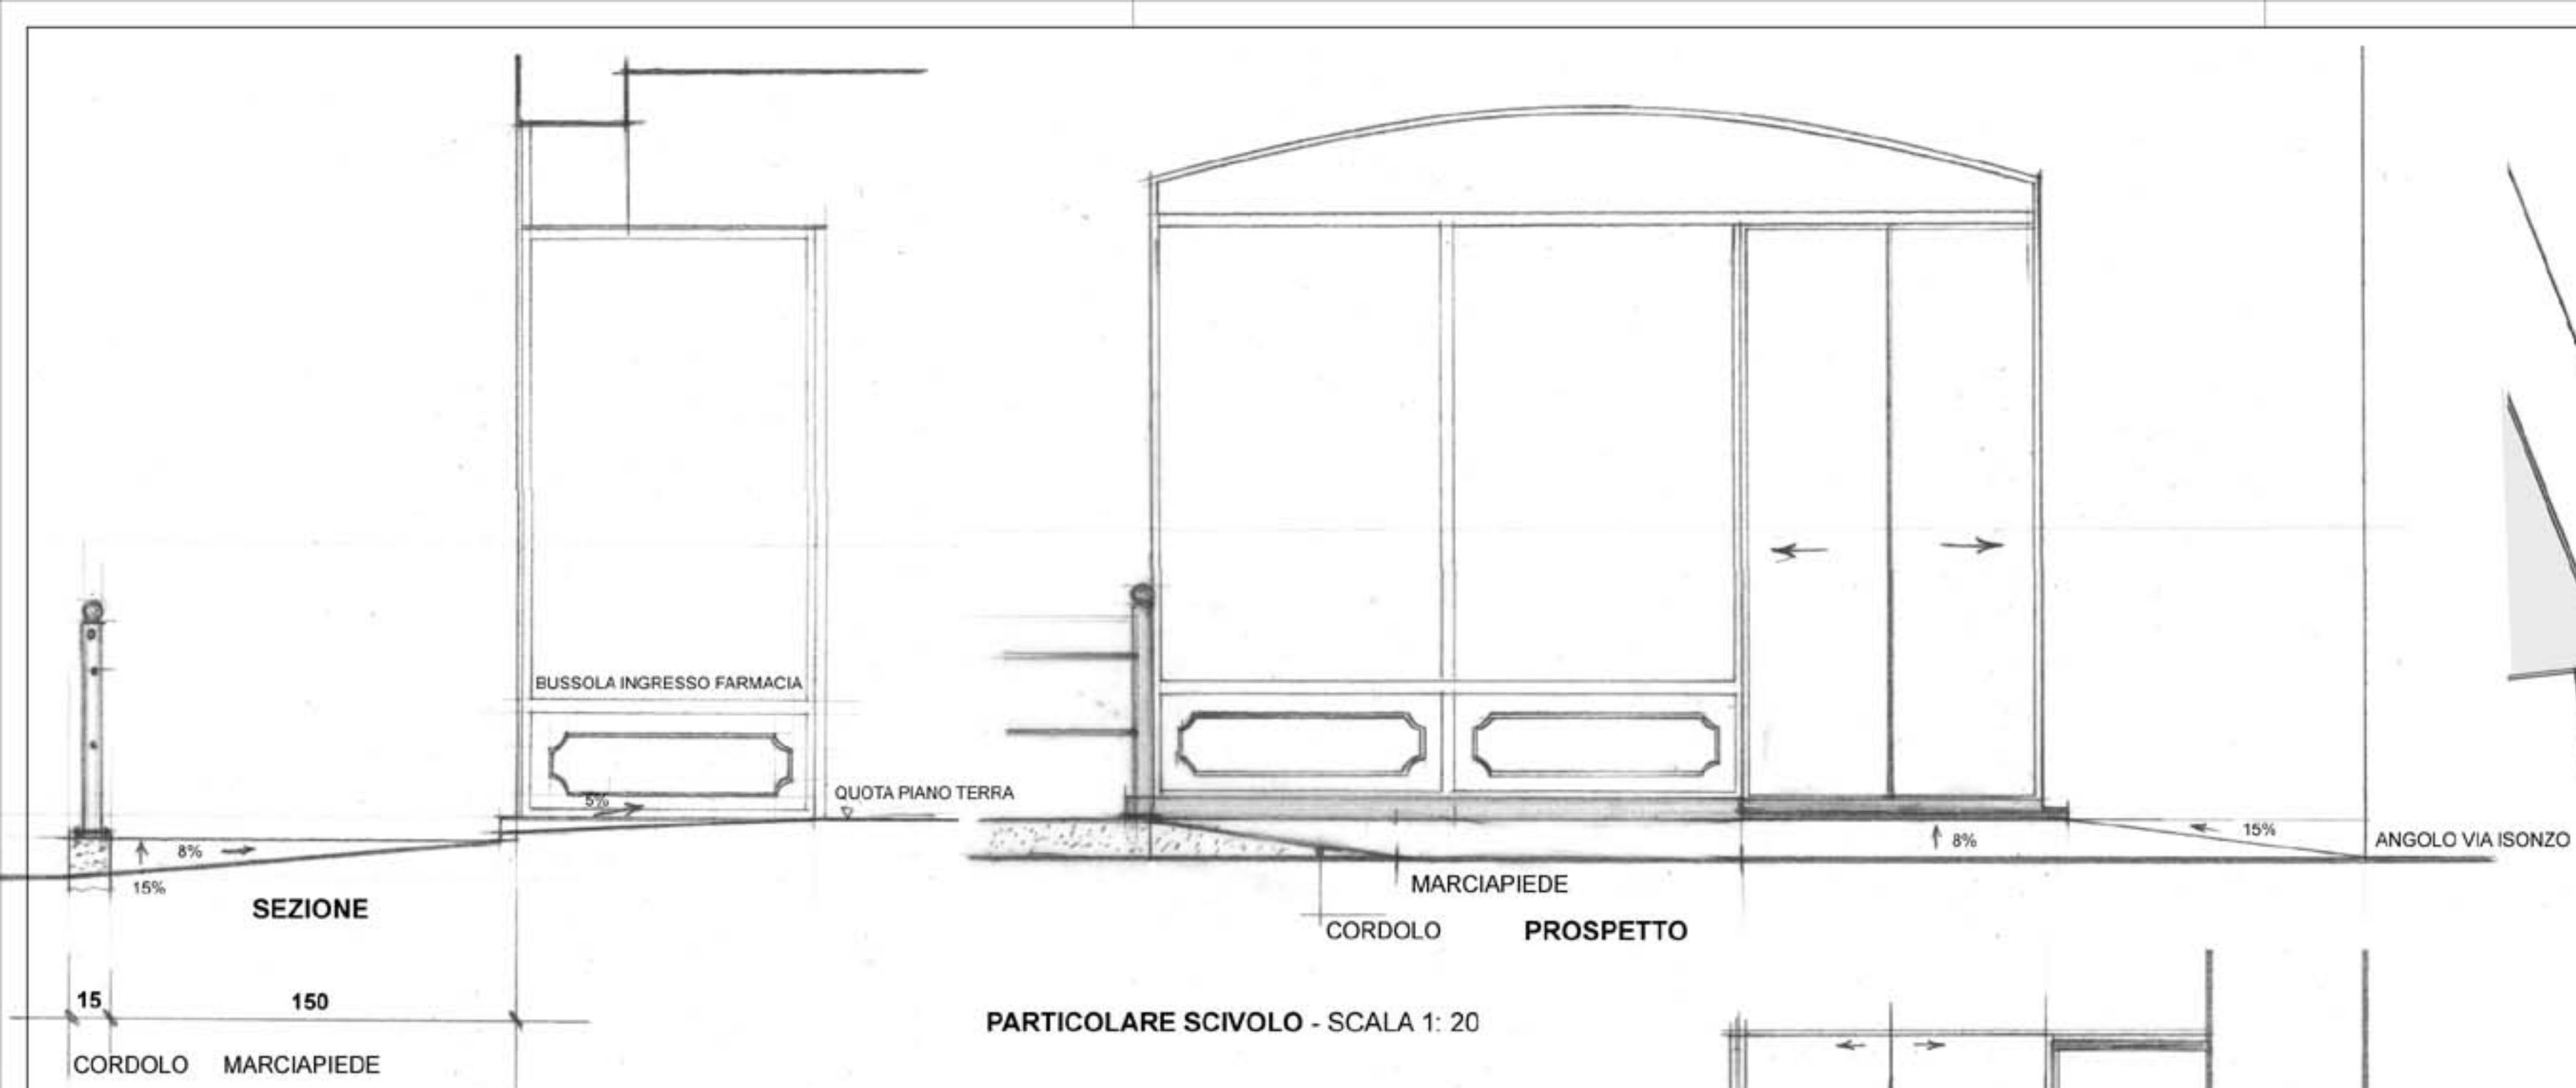