



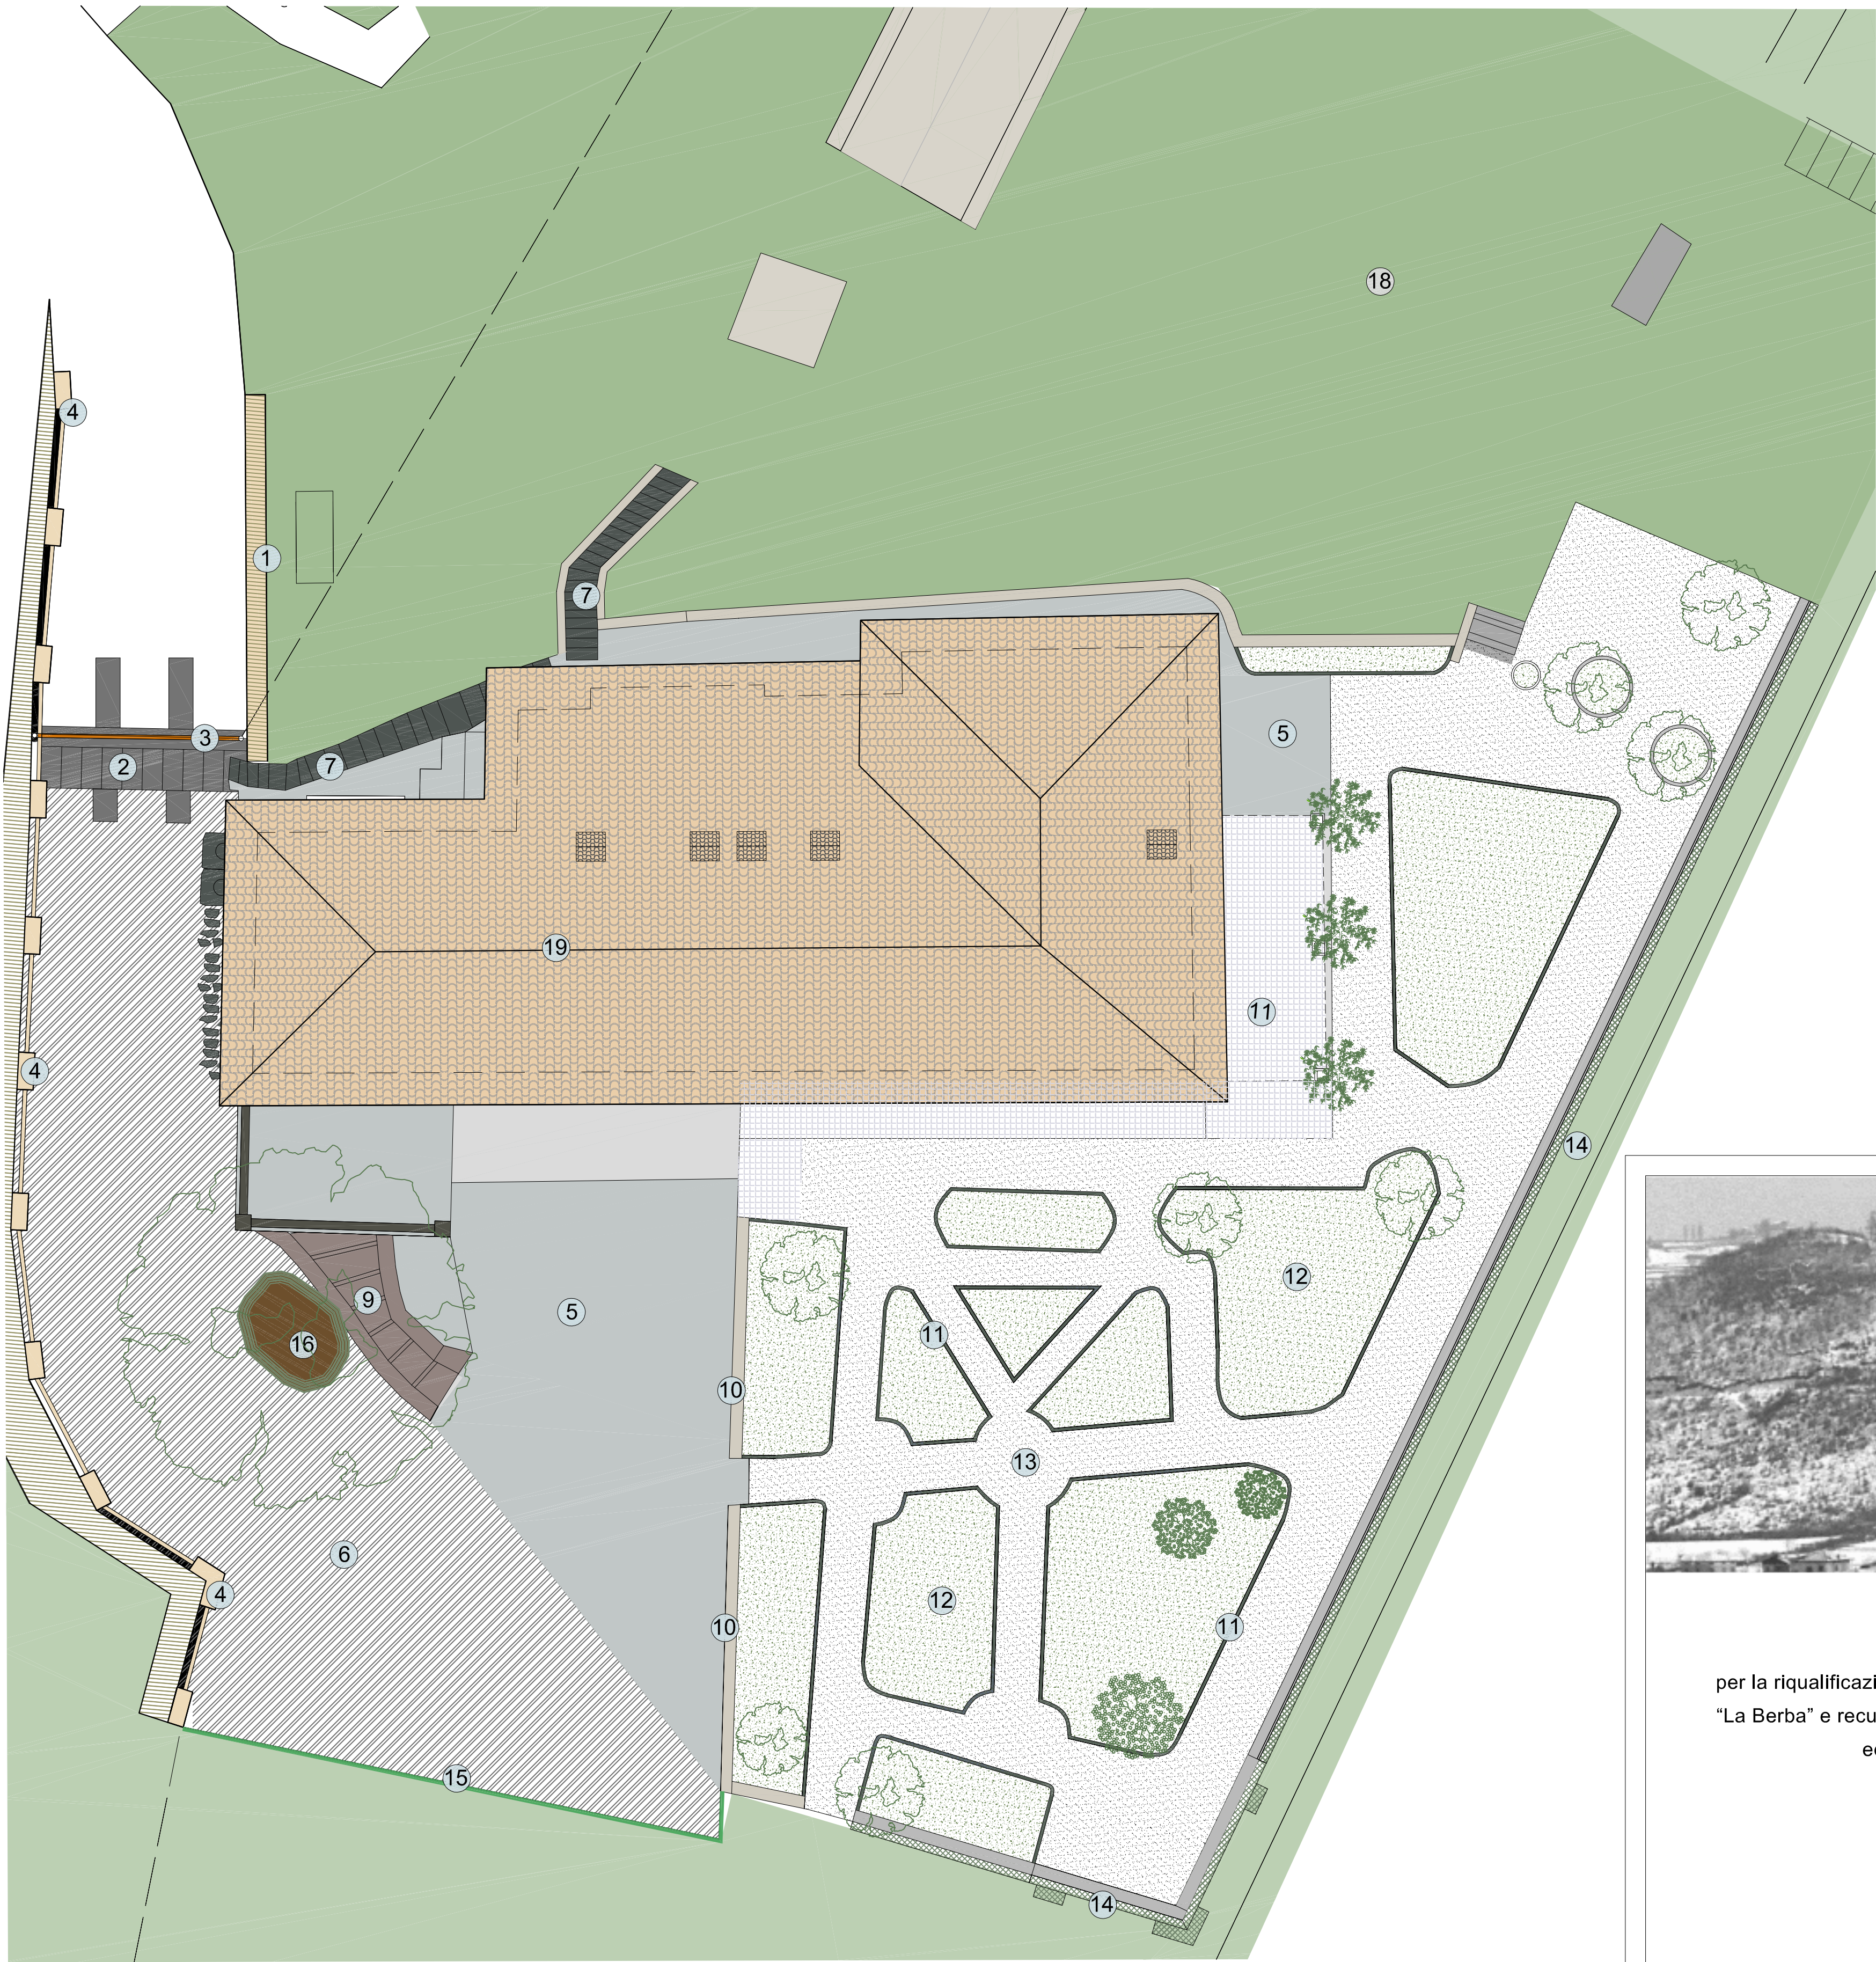

LEGENDA RILIEVO MATERICO

- 1. MURO DI CONTENIMENTO RIVESTITO IN PIETRA
- 2. PAVIMENTAZIONE IN LASTRE DI PIETRA ARENARIA
- 3. CANCELLO INGRESSO CARRALE IN FERRO
- 4. PARAPETTO IN PILASTRINI PIETRA FACCIA A VISTA E CORRENTI IN METALLO
- 5. PAVIMENTAZIONE IN BATTUTO DI CEMENTO
- 6. PAVIMENTAZIONE IN SELCIATO MISTO A TERRICCIO
- 7. SCALE ESTERNE DI COLLEGAMENTO ALLE AREE AGRICOLE
- 8. PAVIMENTAZIONE IN PIASTRELLE DI CEMENTO DECORATE A RILIEVO
- 9. SCALA ESTERNA A GRADINI ALLUNGATI IN PIETRA
- 10. MURETTI PERIMETRALI DEL GIARDINO ALL'ITALIANA
- 11. CORDOLATURE GIARDINO ALL'ITALIANA IN CEMENTO PREFORMATO
- 12. AIUOLE GIARDINO
- 13. PAVIMENTAZIONE VIALETTI GIARDINO ALL'ITALIANA IN GHIAIETTO
- 14. CONTRAFFORTE A CONTENIMENTO DEL SOPRASTANTE TERRAZZAMENTO
- 15. RETE IN FERRO A MAGLIE ROMBOIDALI E RETE PLASTIFICATA
- 16. QUERCIA PLURI CENTENARIA
- 17. BALZE COLTIVATE A VITE
- 18. ZONA BOSCHIVA
- 19. MANTO DI COPERTURA IN COPPI

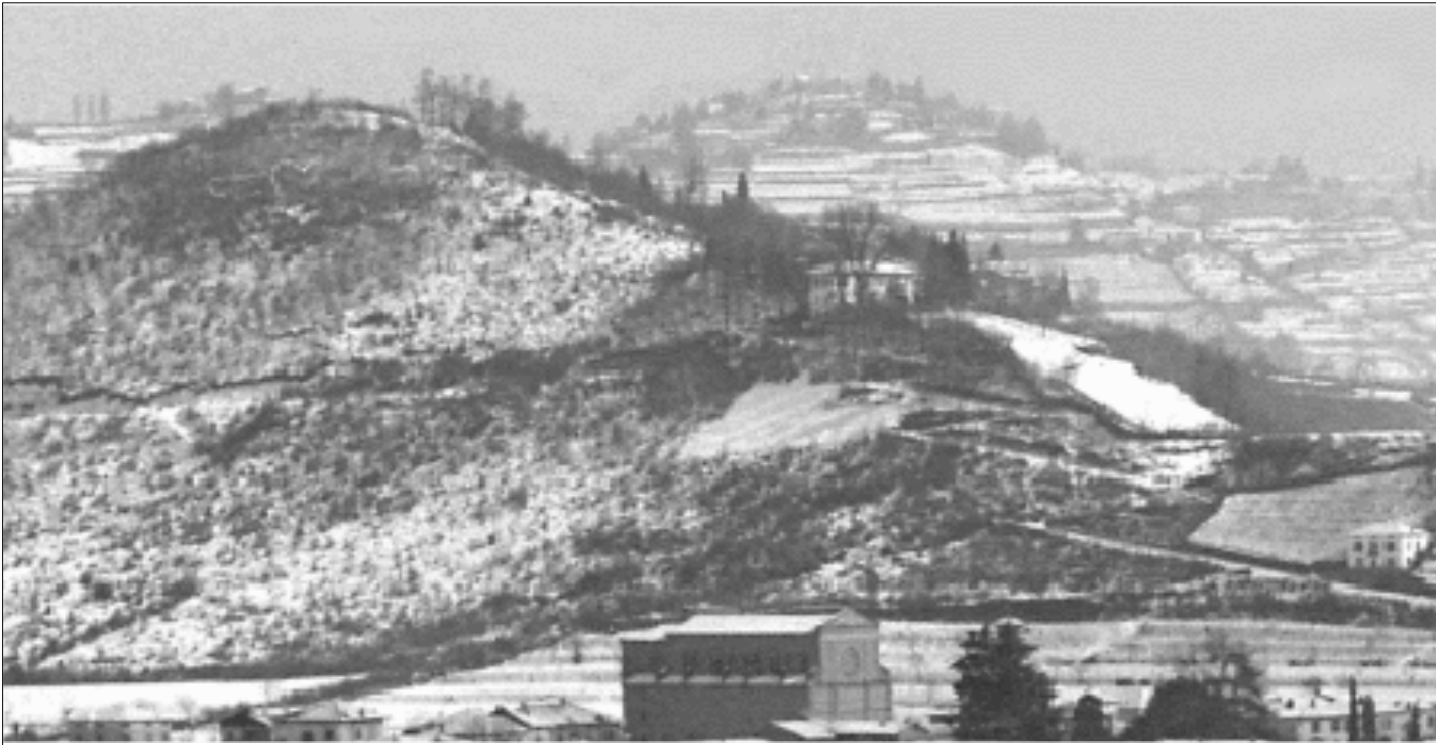

COMUNE DI MOZZO

PIANO DI RECUPERO

per la riqualificazione architettonica e ambientale della località
“La Berba” e recupero funzionale con parziale ampliamento degli
edifici esistenti ad uso residenziale.

5 - RILIEVO MATERICO
A Pianta

