


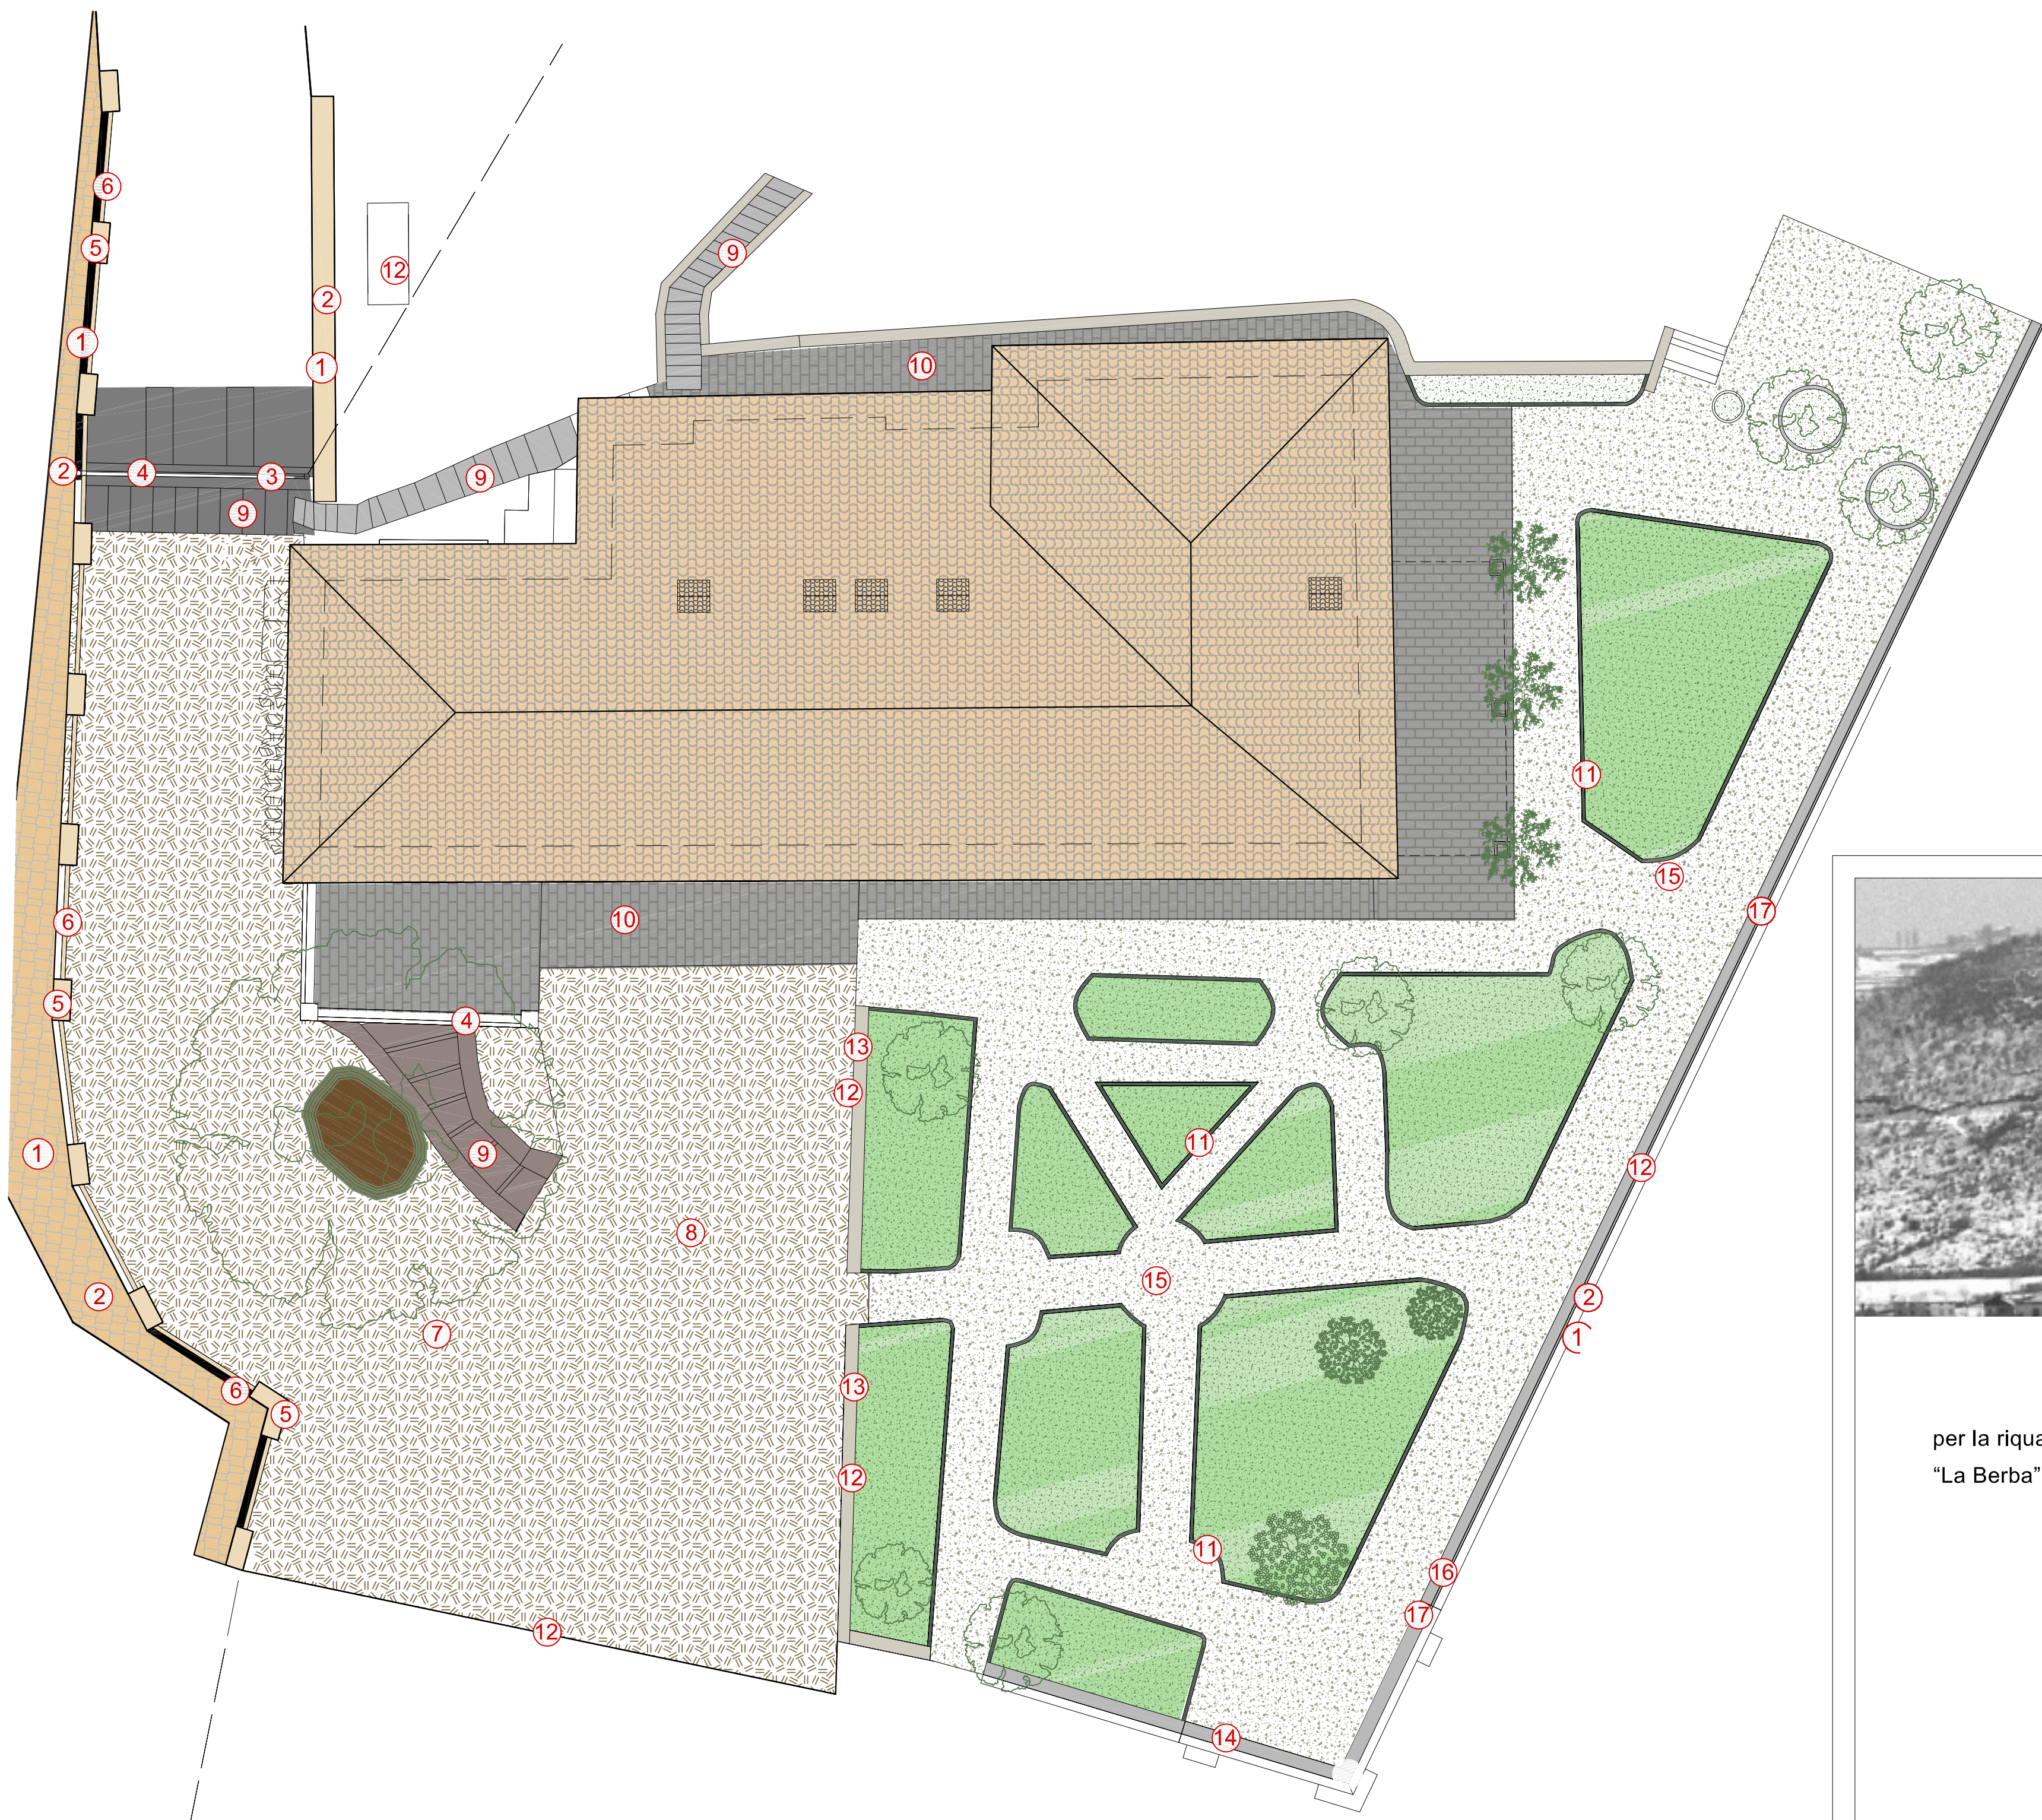

LEGENDA METODOLOGIA D'INTERVENTO

- ① LAVAGGIO/PULITURA CON SABBIAIATURA
- ② ESTIRPAZIONE E APPLICAZIONE BIOCIDA CON SABBIAIATURA
- ③ CARTEGGIATURA E VERNICIATURA ELEMENTI DANNEGGIATI
- ④ RIPARAZIONE E/O SOSTITUZIONE ELEMENTI DANNEGGIATI
- ⑤ RIPRISTINO STILATURE
- ⑥ SOSTITUZIONE DEI CORRENTI METALLICI CON ELEMENTI IN LEGNO
- ⑦ INTEGRAZIONE SELCIATO MANCANTE
- ⑧ SOSTITUZIONE PAVIMENTAZIONE CON SELCIATO
- ⑨ RIPOSIZIONAMENTO ELEMENTI SCONNESSI
- ⑩ SOSTITUZIONE CON LASTRE IN PIETRA
- ⑪ SOSTITUZIONE CORDOLI E RIPRISTINO STABILITA'
- ⑫ RIMOZIONE ELEMENTI IMPROPRI
- ⑬ POSA COPERTINA PIETRA
- ⑭ SOSTITUZIONE ELEMENTI IN CEMENTO PREFORMATO
- ⑮ RIPRISTINO PAVIMENTAZIONE IN GHIAIETTO
- ⑯ RIPRISTINO INTONACO MANCANTE
- ⑰ TRATTAMENTO CONSOLIDANTE



COMUNE DI MOZZO

PIANO DI RECUPERO

per la riqualificazione architettonica e ambientale della località
“La Berba” e recupero funzionale con parziale ampliamento degli
edifici esistenti ad uso residenziale.

7 - LINEE GUIDA D'INTERVENTO
A ESTERNI

