


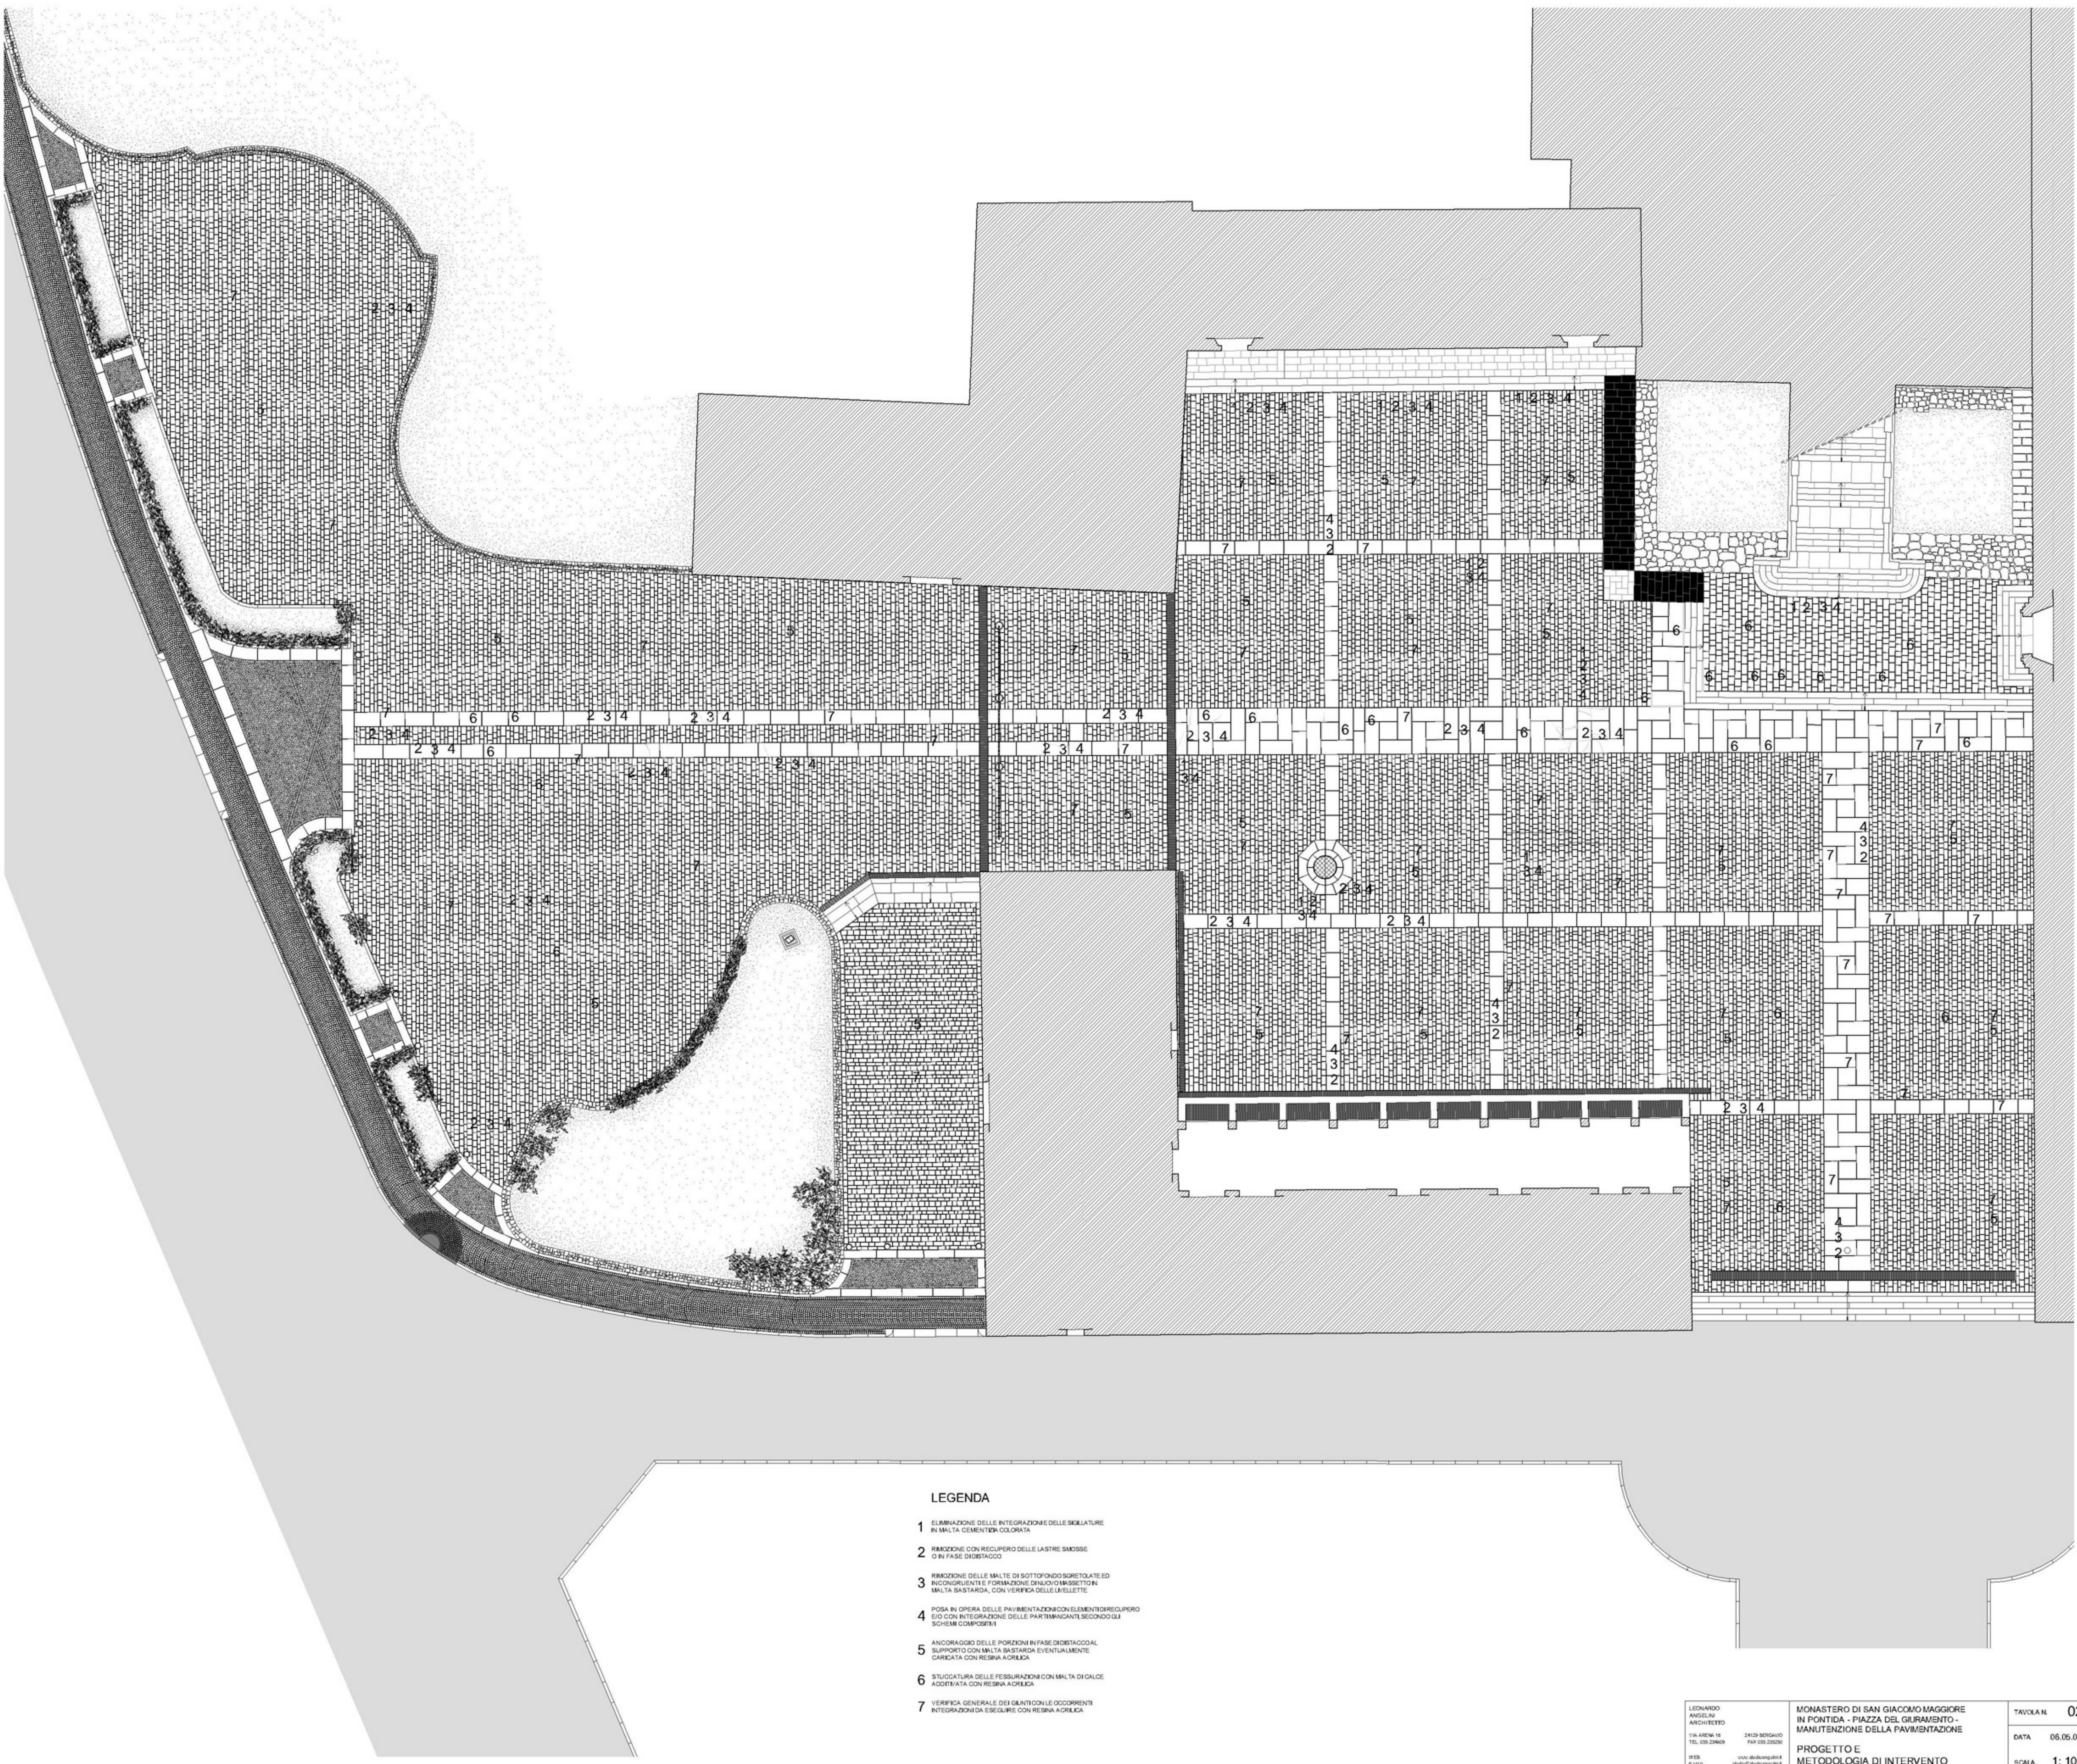

LEGENDA

- 1 ELIMINAZIONE DELLE INTEGRAZIONI E DELLE SCILATURE IN MALTA CEMENTIZIA COLORATA
- 2 RIMOZIONE CON RECUPERO DELLE LASTRE SASSOSE O IN FASE D'INIZIO
- 3 RIMOZIONE DELLE MALTE DI SOTTOFONDO SGRIGLIATE ED INCONGRUENZE E FORMAZIONE DI UNO MASSETTO IN MALTA BASTARDA, CON VERIFICA DELLE IMPIEGATE
- 4 POSA IN OPERA DELLE PAVIMENTAZIONI CON ELEMENTI DI RECUPERO E/O CON INTEGRAZIONE DELLE PARTI MANCANTI SECONDO GLI SCHEMI COMPOSITIVI
- 5 ANCORAGGIO DELLE PORZIONI IN FASE D'INIZIO AL SUPPORTO CON MALTA BASTARDA EVENTUALMENTE CARICATA CON RESINA ACRILICA
- 6 STUCCATURA DELLE FESSURAZIONI CON MALTA DI CALCE ADOTTATA CON RESINA ACRILICA
- 7 VERIFICA GENERALE DEI GIUNTI CON LE OCCORRENTI INTEGRAZIONI DA ESEGUIRE CON RESINA ACRILICA