



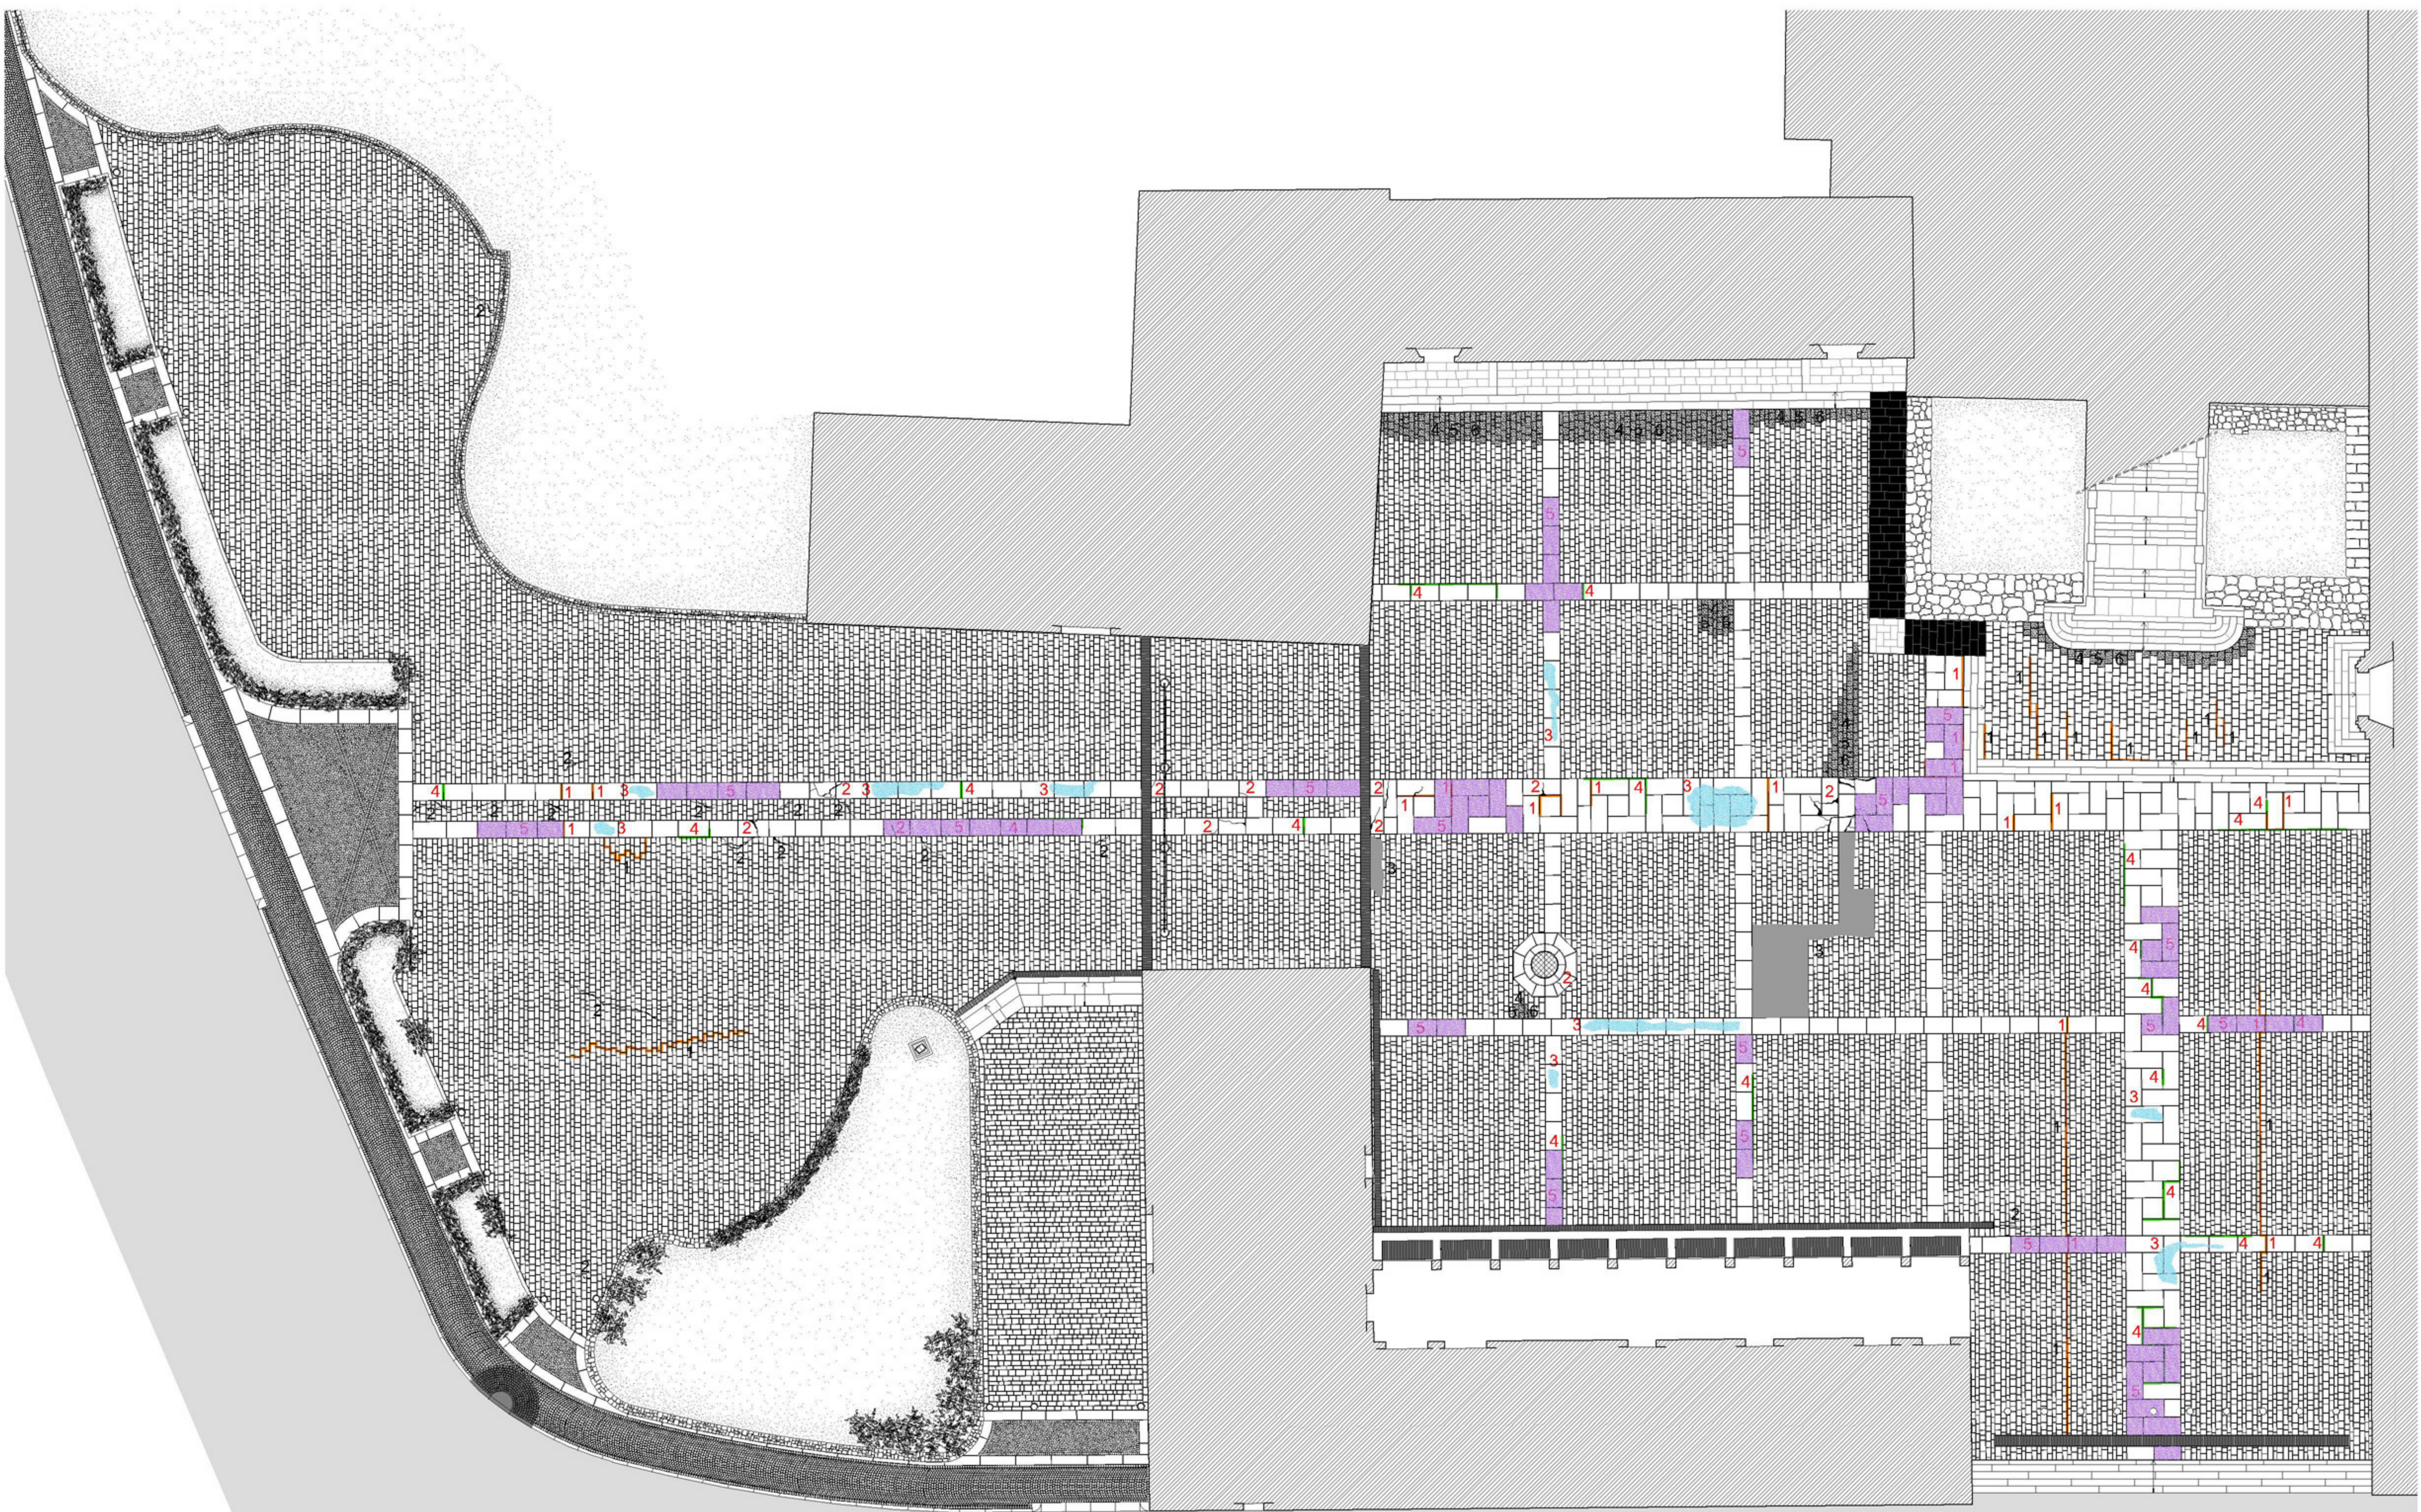

LEGENDA

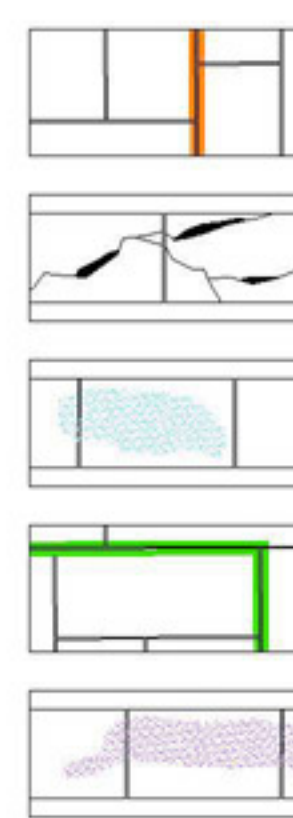

LASTRE DI SERIZZO

- 1 SGRITOLAMENTO DELLE SCOLLATURE CON DISESTO DEI PIANI
- 2 FESSURAZIONI E ROTTURE NEI PUNTI DI MAGGIORE PASSAGGIO E/O PER CEDIMENTO DEI SOTTOPIEDI
- 3 ESFOLIAZIONE CON DISGREGAZIONE E POLVERIZZAZIONE DELLE SUPERFICI
- 4 FORMAZIONE DI MULCHI
- 5 MACCHIE, DEPOSITI SCURI E SPORCIZIA GENERALIZZATA

LASTRE DI PORFIDO

- 1 SGRITOLAMENTO DELLE SCOLLATURE CON DISESTO DEI PIANI
- 2 ROTTURE NEI PUNTI DI MAGGIORE PASSAGGIO E/O PER CEDIMENTO DEI SOTTOPIEDI
- 3 RAPPEZZI CON MALTA CEMENTIZIA COLORATA
- 4 SCOLLATURE DELLE PARTI MOSSE ESEGUITE CON CEMENTO COLORATO
- 5 INTEGRAZIONE DI LASTRE CON TONALITÀ DIVERSA
- 6 PLANARITÀ COMPROMESSA DA INTERVENTI DI MANUTENZIONE NON CORRETTAMENTE ESEGUITI