


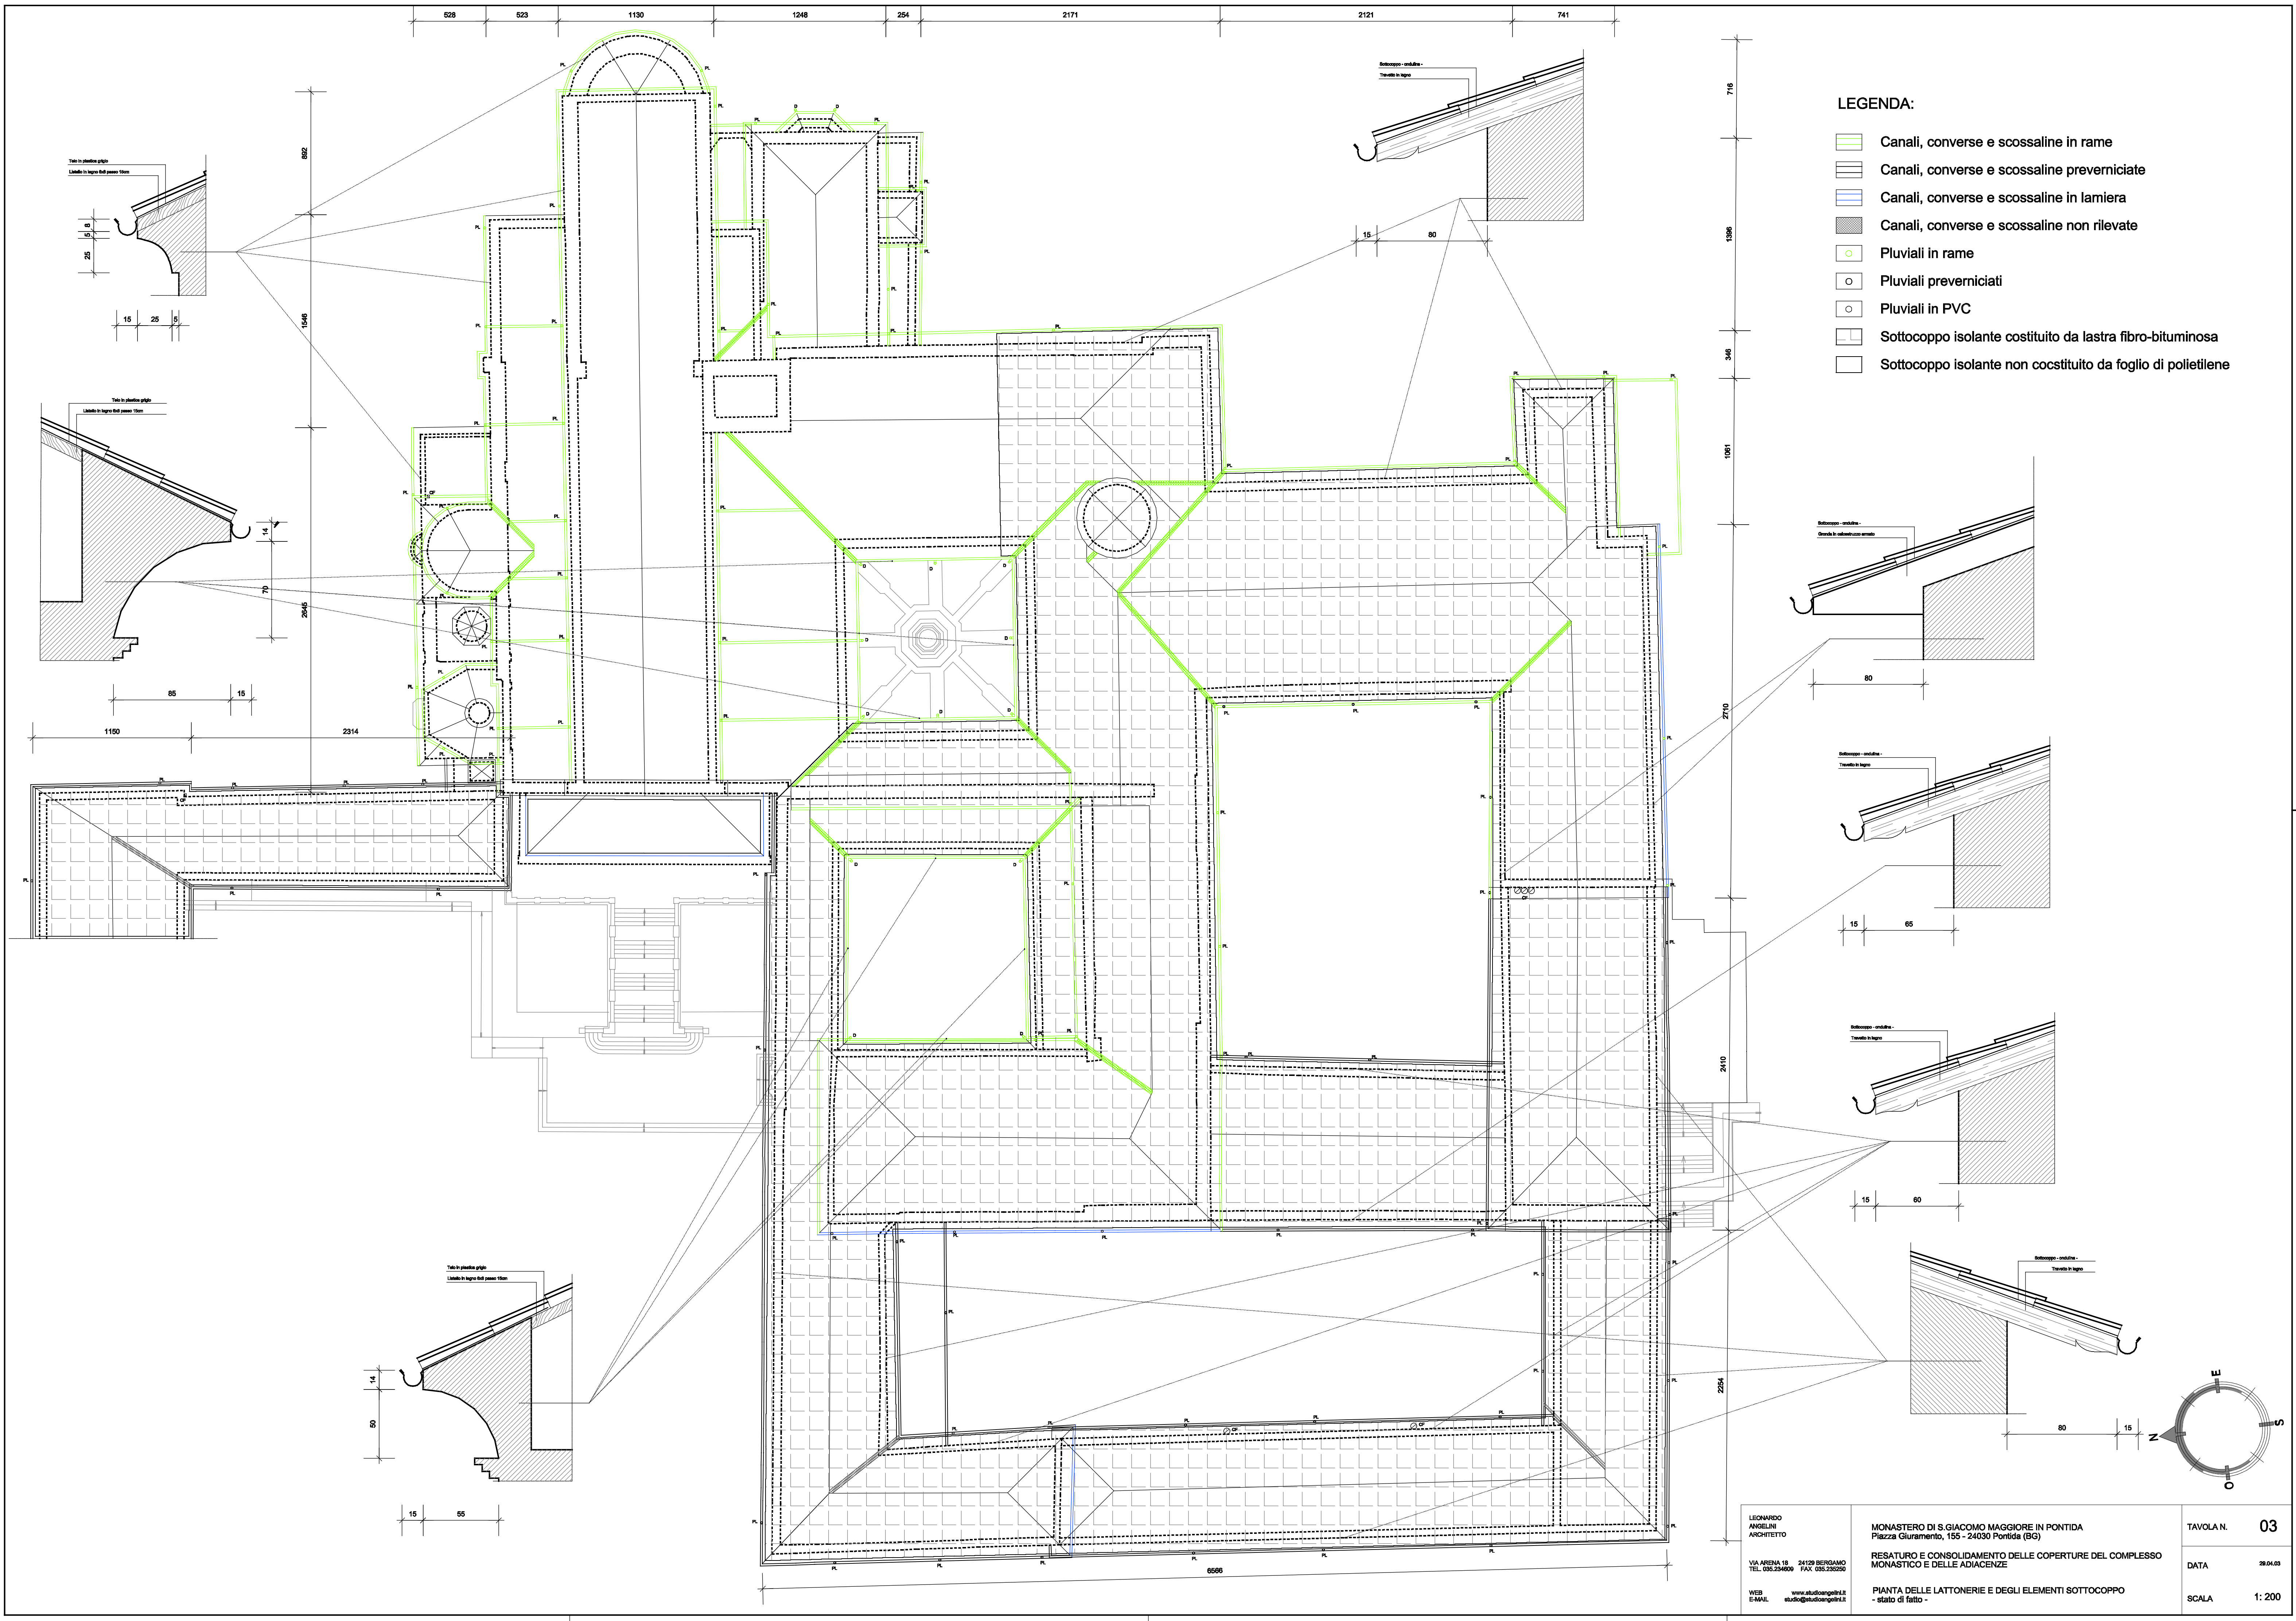

LEGENDA:

- Canali, converse e scossaline in rame
- Canali, converse e scossaline preverniciate
- Canali, converse e scossaline in lamiera
- Canali, converse e scossaline non rilevate
- Pluviali in rame
- Pluviali preverniciati
- Pluviali in PVC
- Sottocoppo isolante costituito da lastra fibro-bituminosa
- Sottocoppo isolante non costituito da foglio di polietilene