


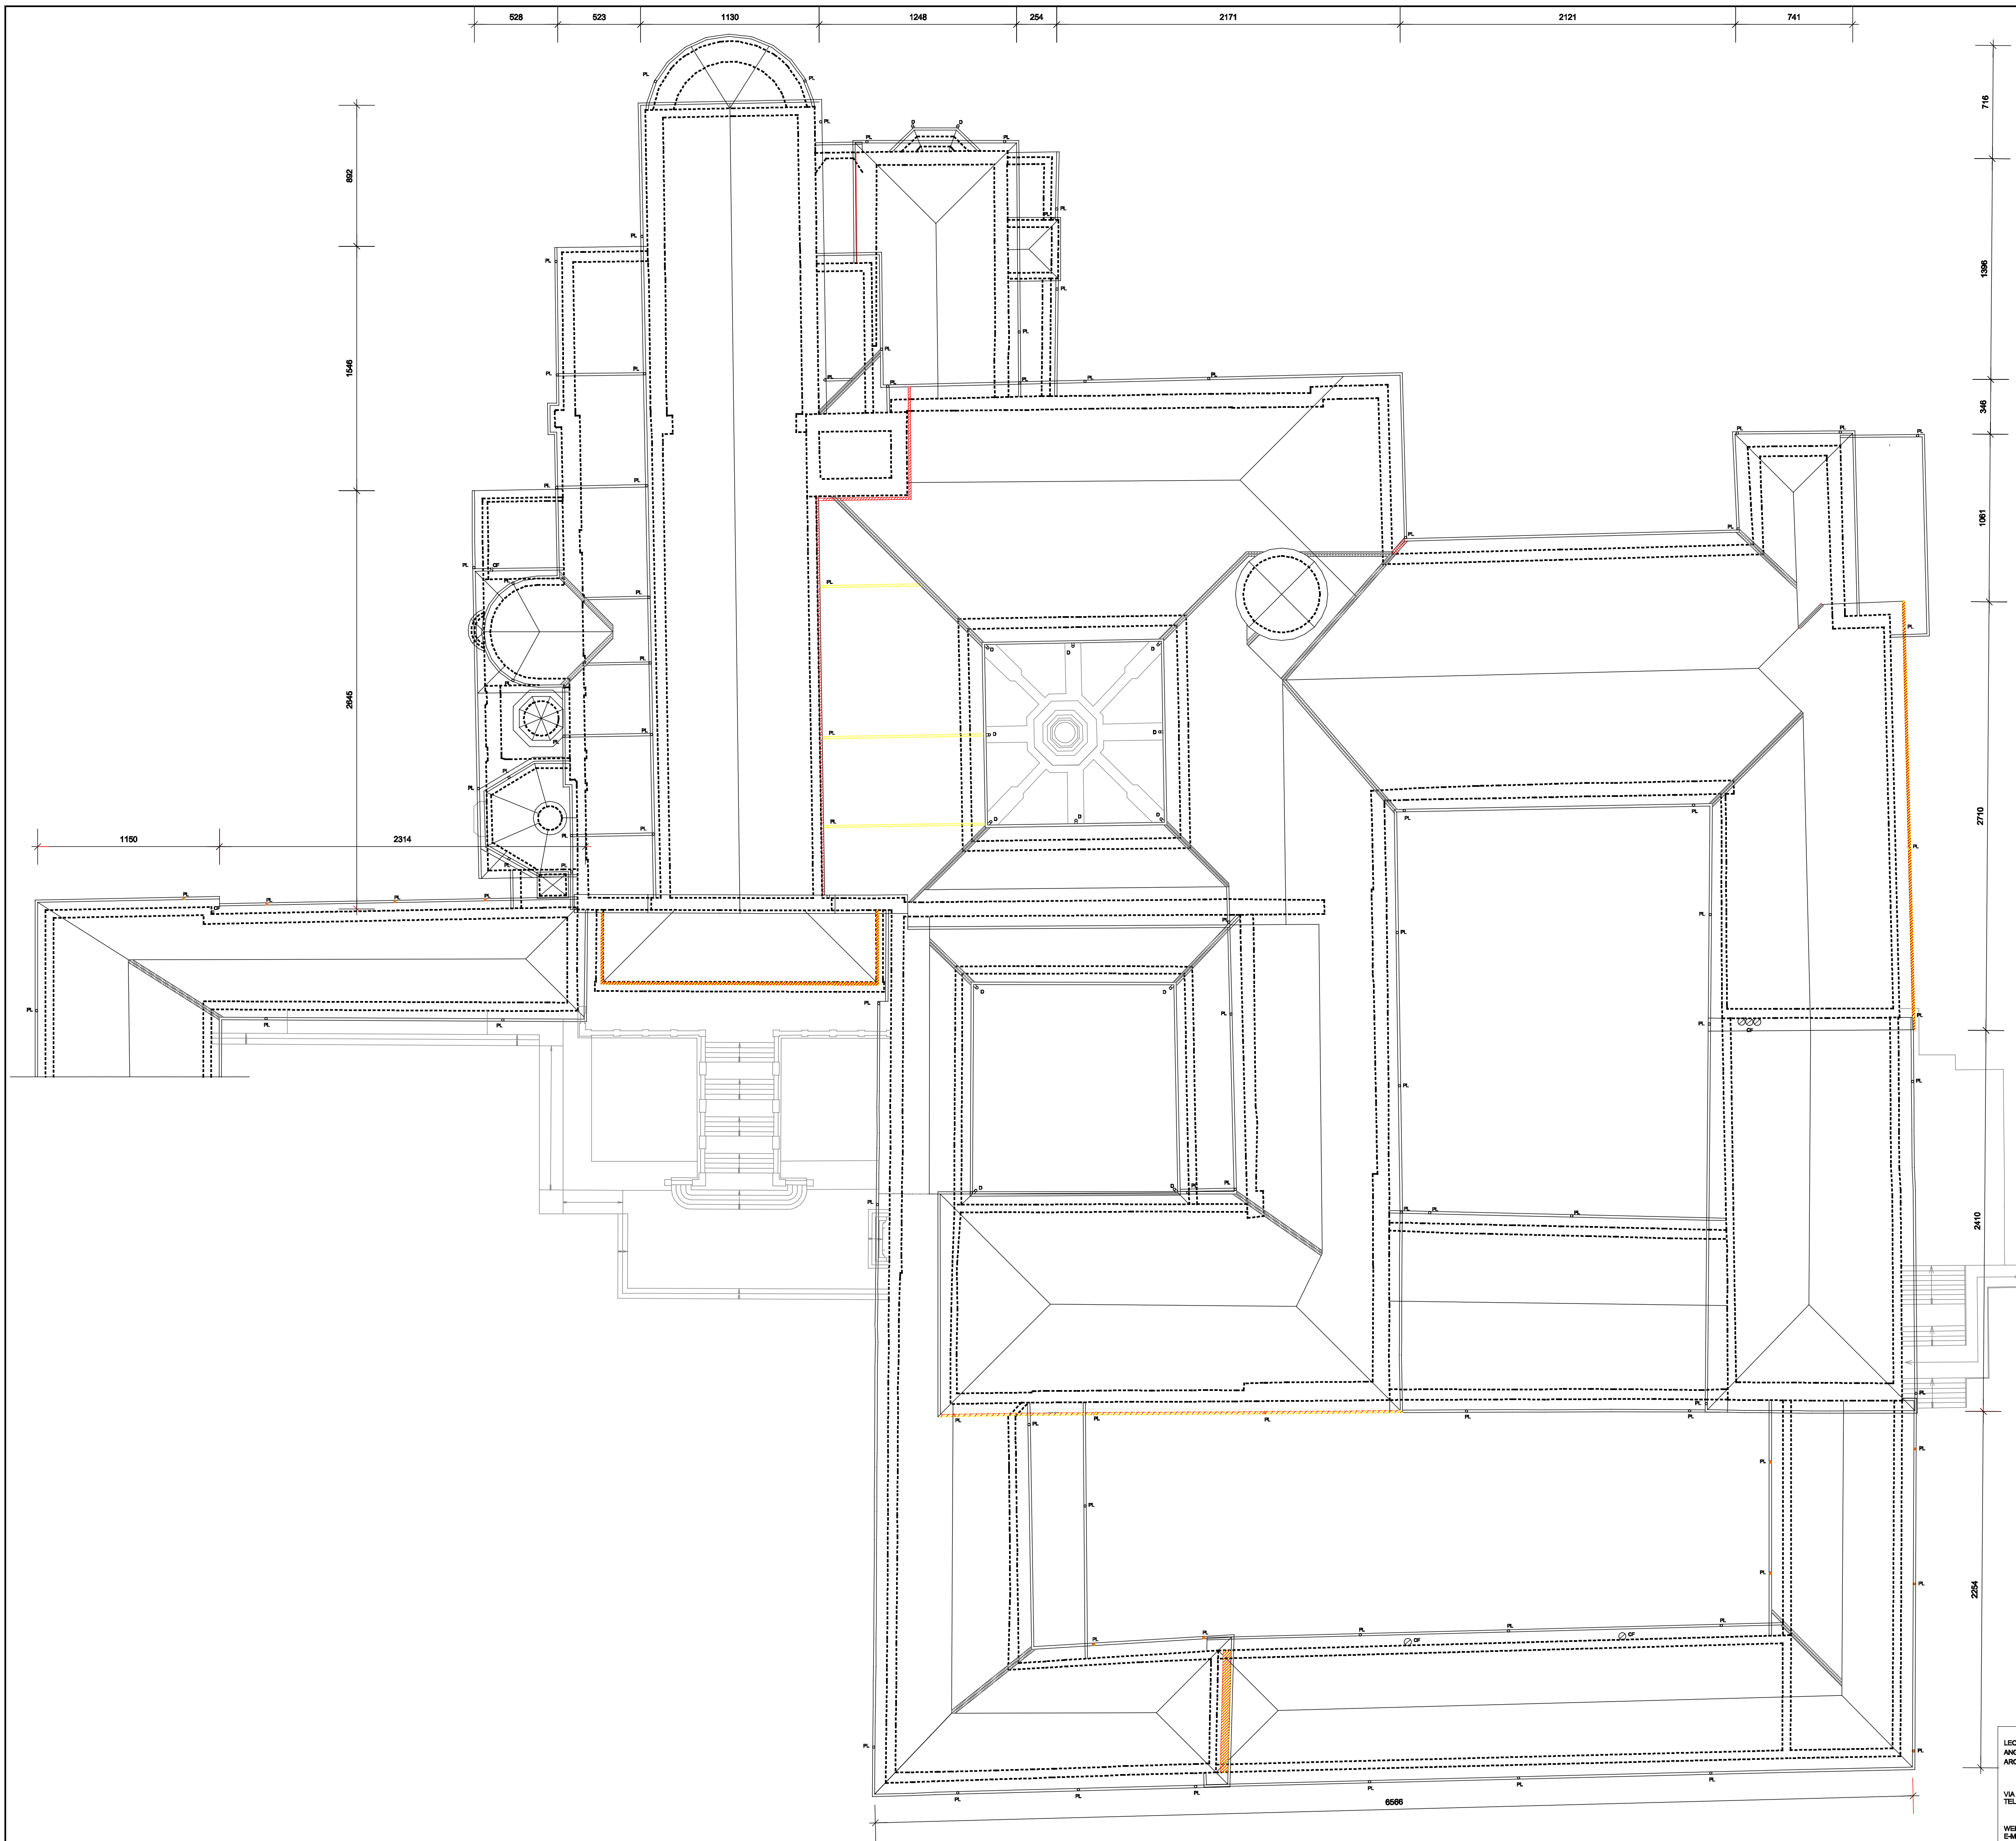

- LEGENDA:
- Canali da disfare
 - Canali in rame da realizzare
 - Canali da sostituire
 - Converse e scossaline da realizzare
 - Converse e scossaline da sostituire
 - Pluviali da eliminare
 - Pluviali in rame da inserire
 - Pluviali da sostituire

